


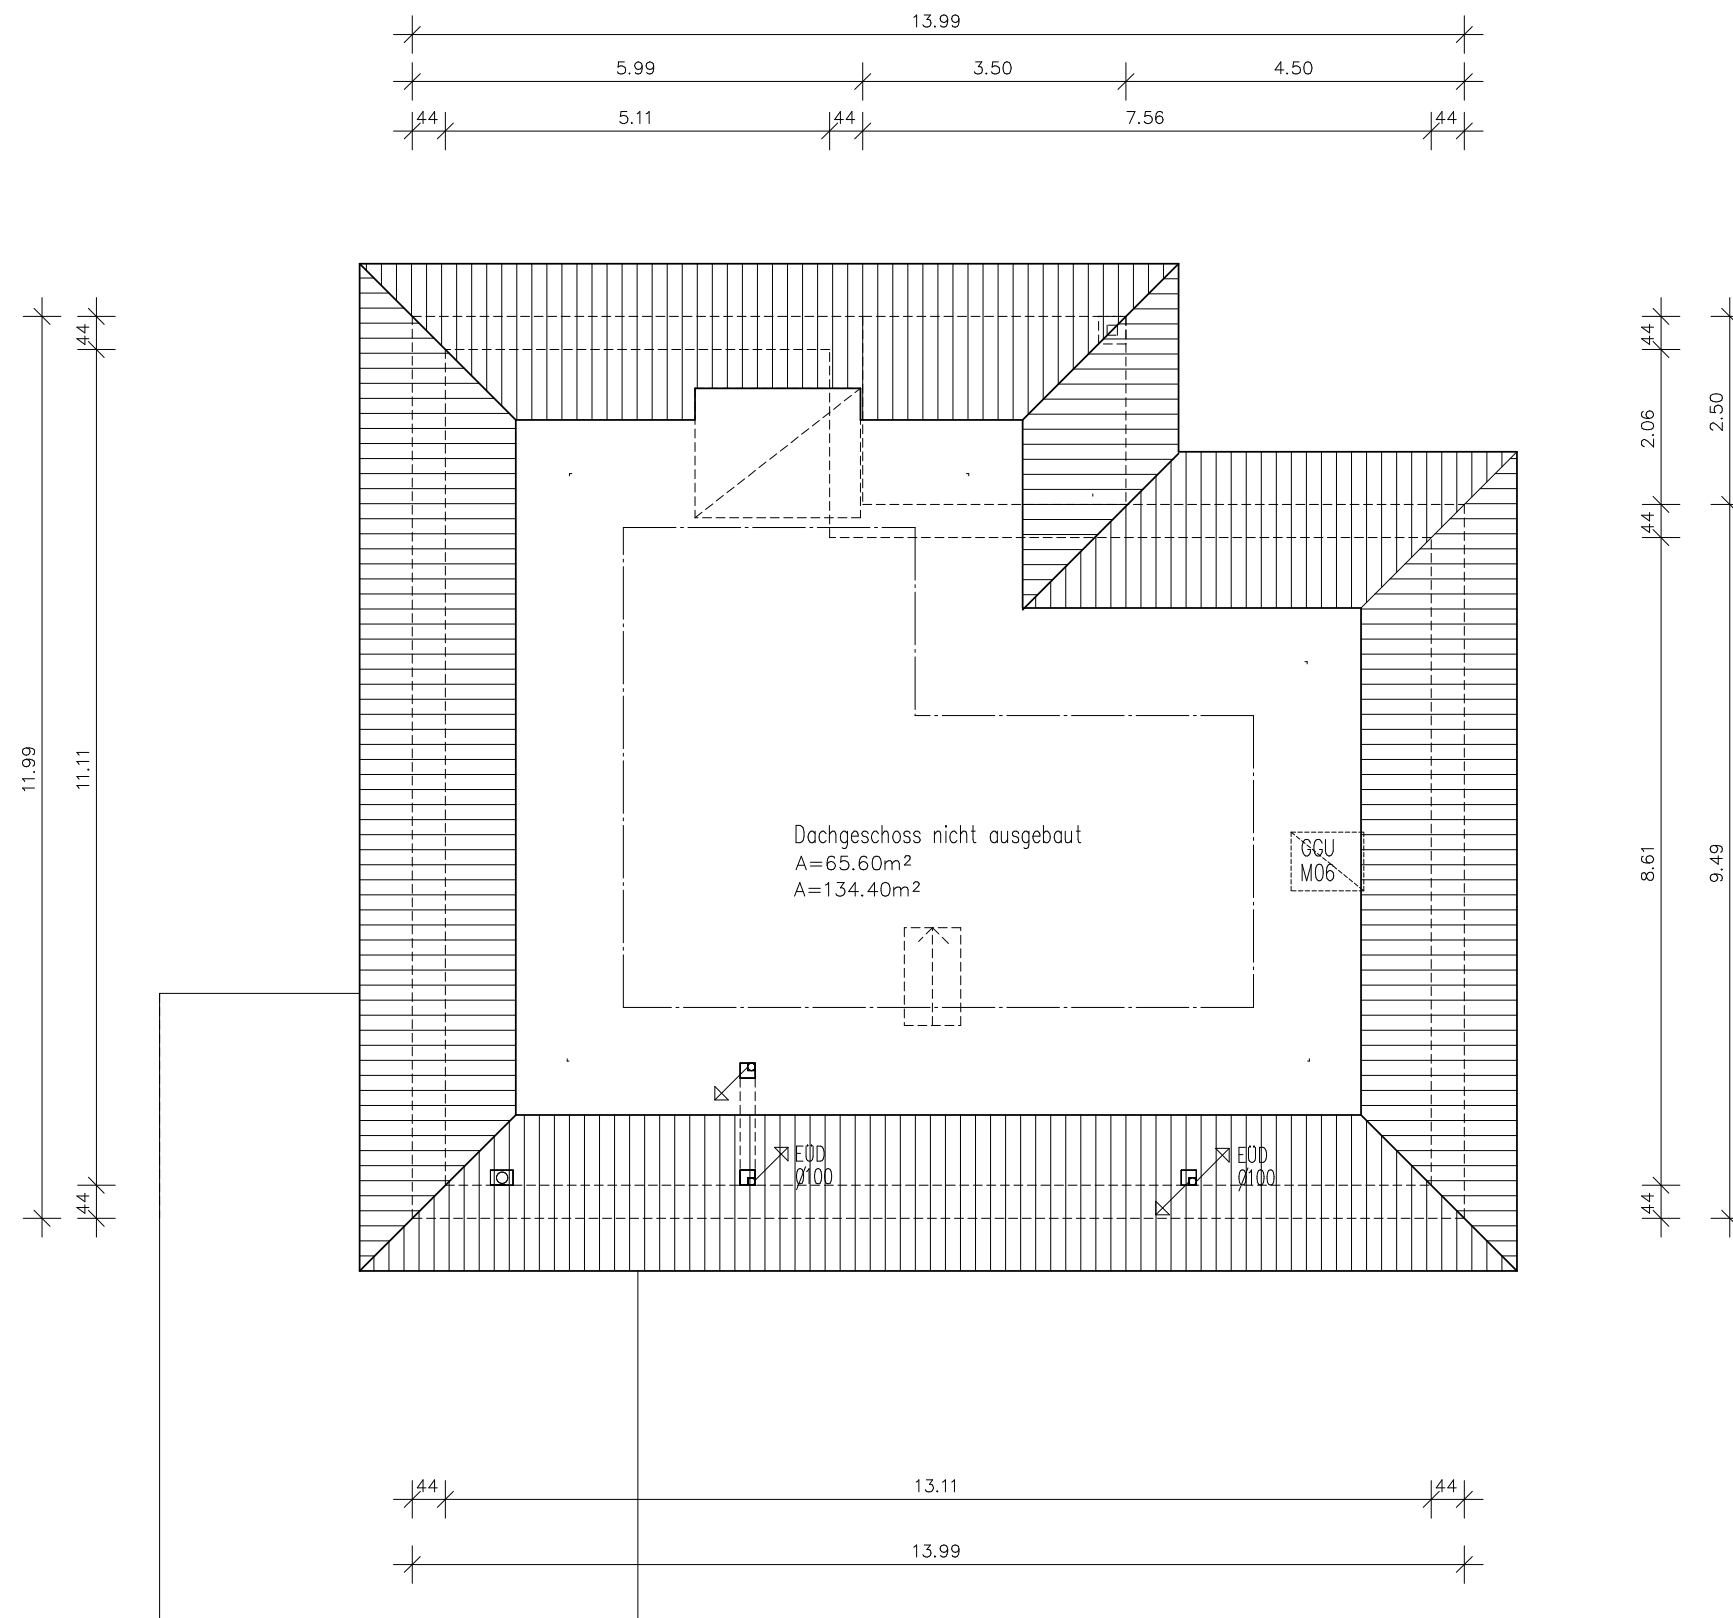

H. Brinkmann Bauausführungen GmbH
Vorfeldstraße 3, 21717 Fredenbeck

Tel.: 04149/23191-0, 04149/2319129 E-mail: info@brinkmann-bauausfuehrungen.de

Neubau eines Einfamilienhauses mit Carport

M 1:100 Dachgeschoss

Bauherr: Soldner, Manfred
Dannenbaum 2
42477 Radevormwald

Planverfasser:
H. Brinkmann GmbH
Olaf Brinkmann Dipl.-Ing.(FH)
Vorfeldstraße 3
21717 Fredenbeck

Bauort: Auf dem Vorfeld
21717 Fredenbeck-Wedel

Tel.: 04149/23191-0, Fax.: 04149/2319129

Bauherr

Planverfasser

Fredenbeck, 01.12.16

ML CADDE