


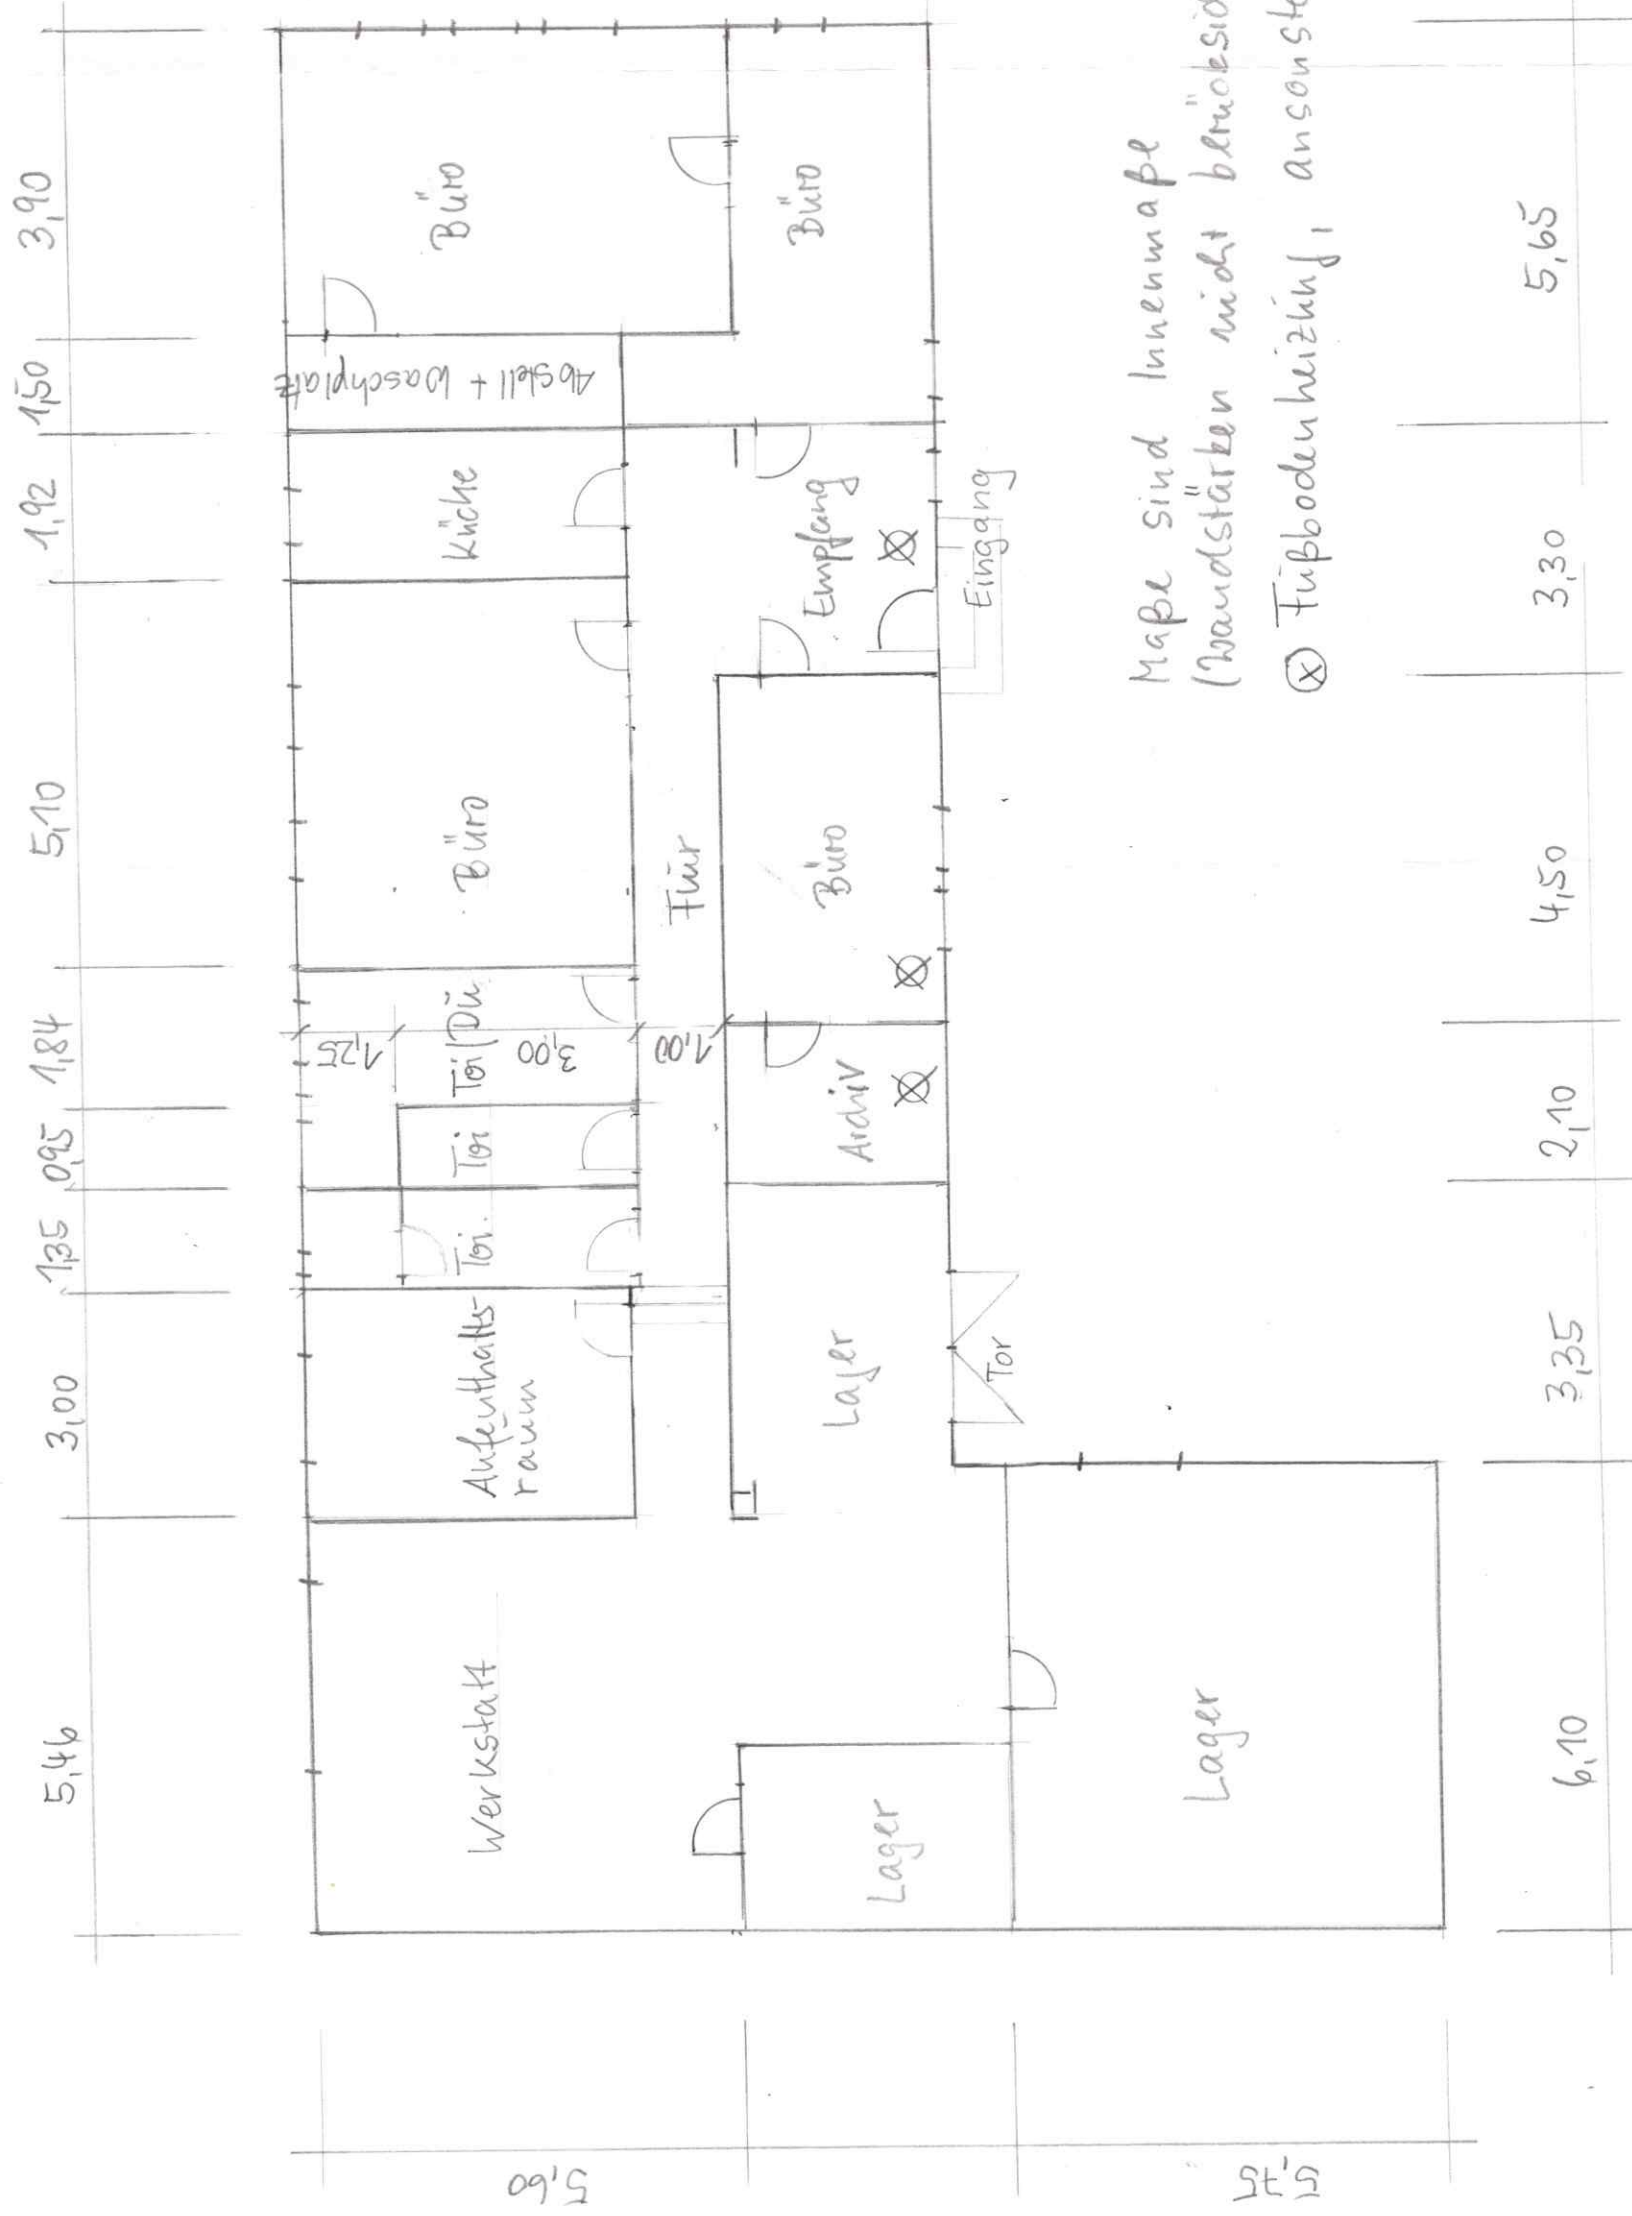

Maße sind Innenmaße
(Wandstärken nicht berücksichtigt)

⊗ Fußbodenheizung, ansonsten Gasheizung mit stationären
Behälter

Dessau, Industriestr. 10
Büro- u. Werkstattgebäude