

Dein-Haus

Entwicklungsgesellschaft mbH

BIBO

Immobilien GmbH

Doppelhaushälfte
Dorfstraße 23 H
22946 Brunsbek-Papendorf



Lageplan



Alle Maße sind Rohbaumaße!
Planungs- und ausführungsbedingte
Abweichungen vorbehalten!



Stand: 23.05.2023

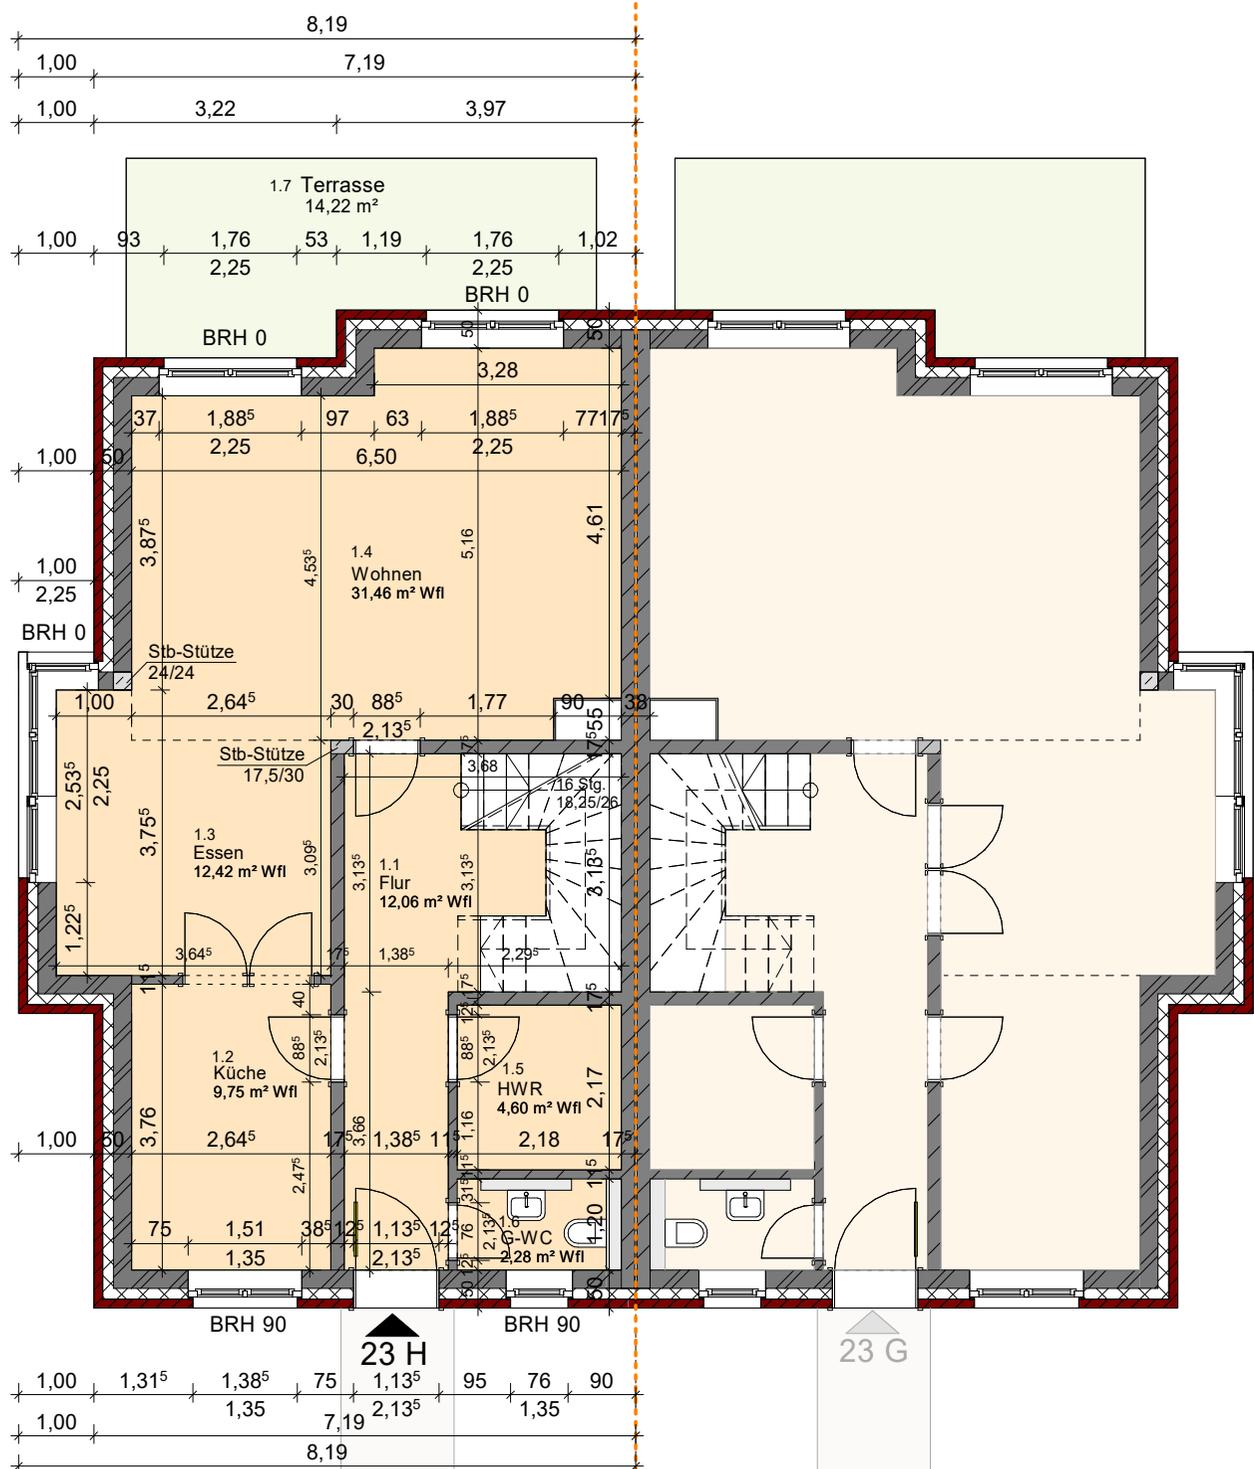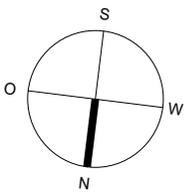

Grundriss Erdgeschoss 23 H





Doppelhaushälfte
 Dorfstraße 23 H
 22946 Brunsbek-Papendorf

Grundriss Erdgeschoss

Doppelhaushälfte 23 H:		
Wohnen	31,46	m ²
Küche	9,75	m ²
Essen	12,42	m ²
Flur	12,06	m ²
G-WC	2,28	m ²
HWR	4,60	m ²
Terrasse 50% (14,22 m ²)	7,11	m ²
Erdgeschoss	79,68	m²

Alle Maße sind Rohbaumaße!
 Planungs- und ausführungsbedingte
 Abweichungen vorbehalten!



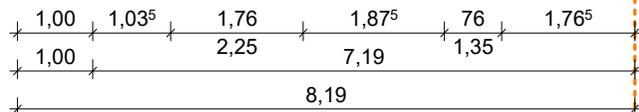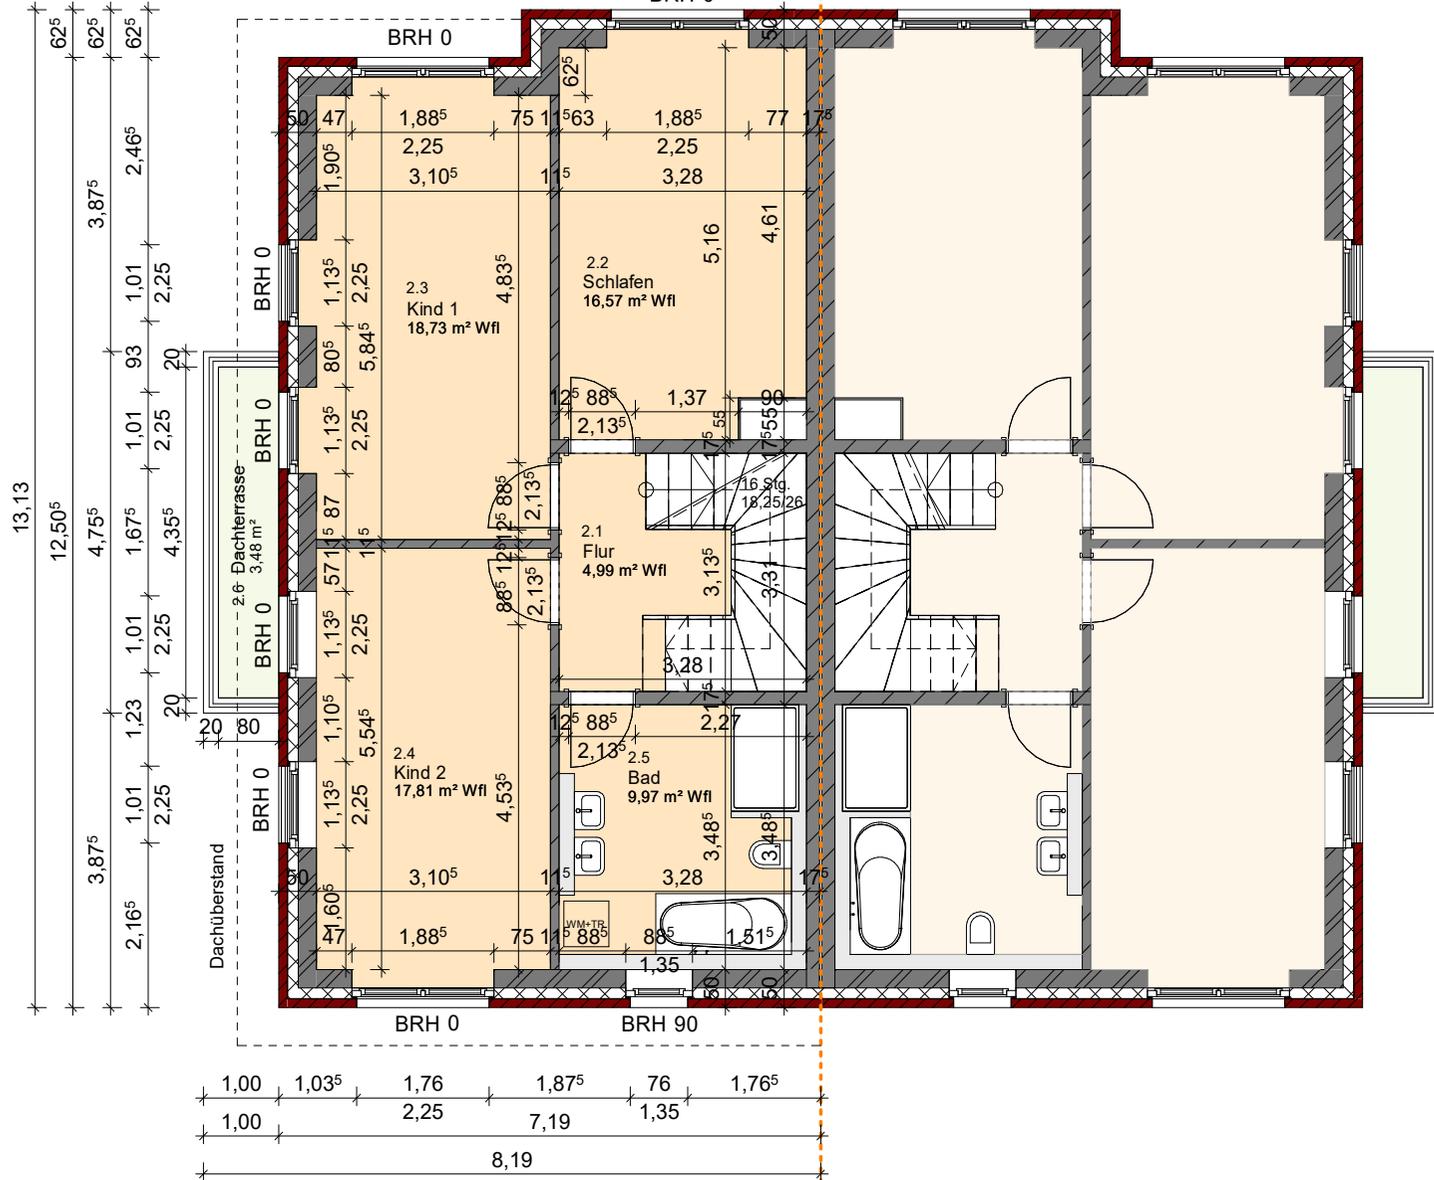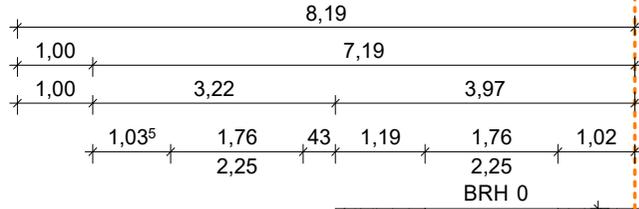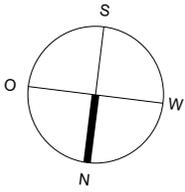

Grundriss 1. Obergeschoss 23 H

Dein-Haus

Entwicklungsgesellschaft mbH

BIBO

Immobilien GmbH

Doppelhaushälfte
Dorfstraße 23 H
22946 Brunsbek-Papendorf


Grundriss 1. OG Obergeschoss

Doppelhaushälfte 23 H:	
Schlafen	16,57 m ²
Kind 1	18,73 m ²
Kind 2	17,81 m ²
Flur	4,99 m ²
Bad	9,97 m ²
Dachterr. 50% (3,48 m ²)	1,74 m ²
1. Obergeschoss	69,81 m²

Alle Maße sind Rohbaumaße!
Planungs- und ausführungsbedingte
Abweichungen vorbehalten!



Stand: 23.05.2023

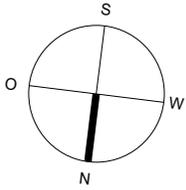


Dein-Haus

Entwicklungsgesellschaft mbH

BIBO

Immobilien GmbH

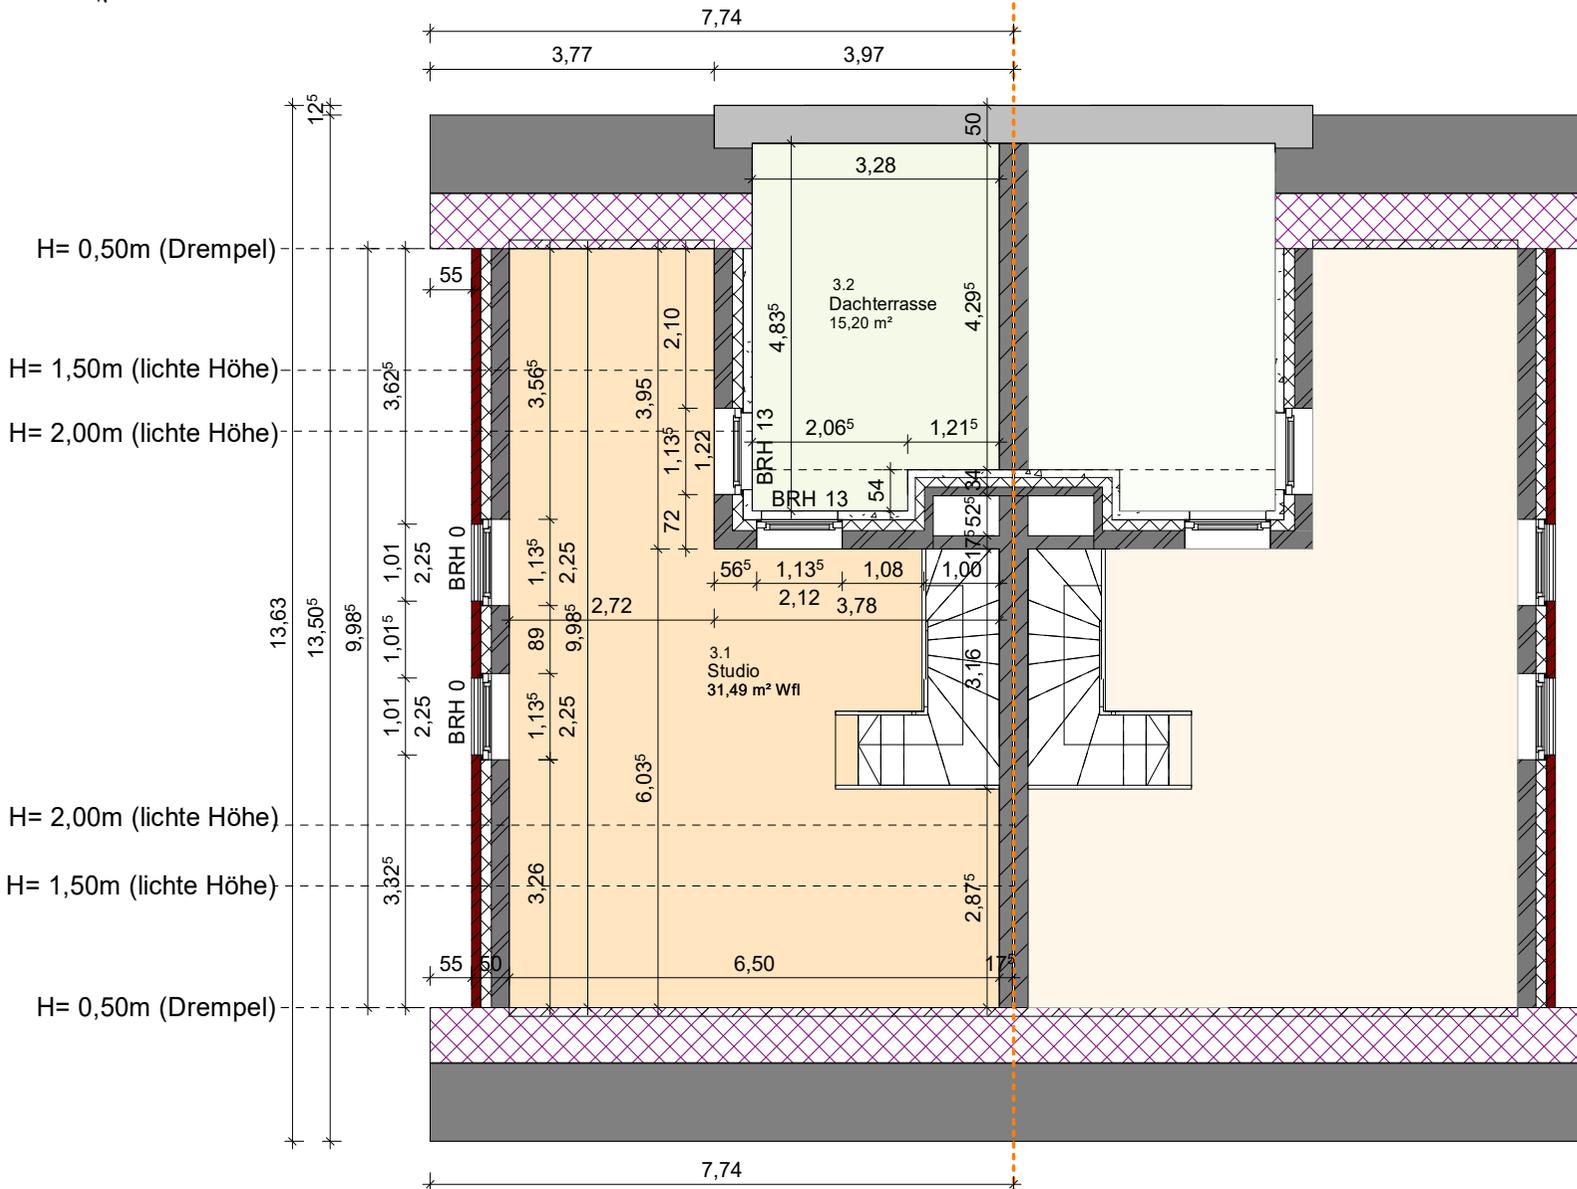

Grundriss Dachgeschoss 23 H

Doppelhaushälfte
Dorfstraße 23 H
22946 Brunsbek-Papendorf

Grundriss Dachgeschoss

Doppelhaushälfte 23 H:

Studio	31,49 m ²
Dachterr. 50% (15,20 m ²)	7,60 m ²
Dachgeschoss	39,09 m²

Alle Maße sind Rohbaumaße!
Planungs- und ausführungsbedingte
Abweichungen vorbehalten!



Stand: 23.05.2023

Dein-Haus


Entwicklungsgesellschaft mbH

BIBO

Immobilien GmbH

Doppelhaushälfte
Dorfstraße 23 H
22946 Brunsbek-Papendorf

Schnitt

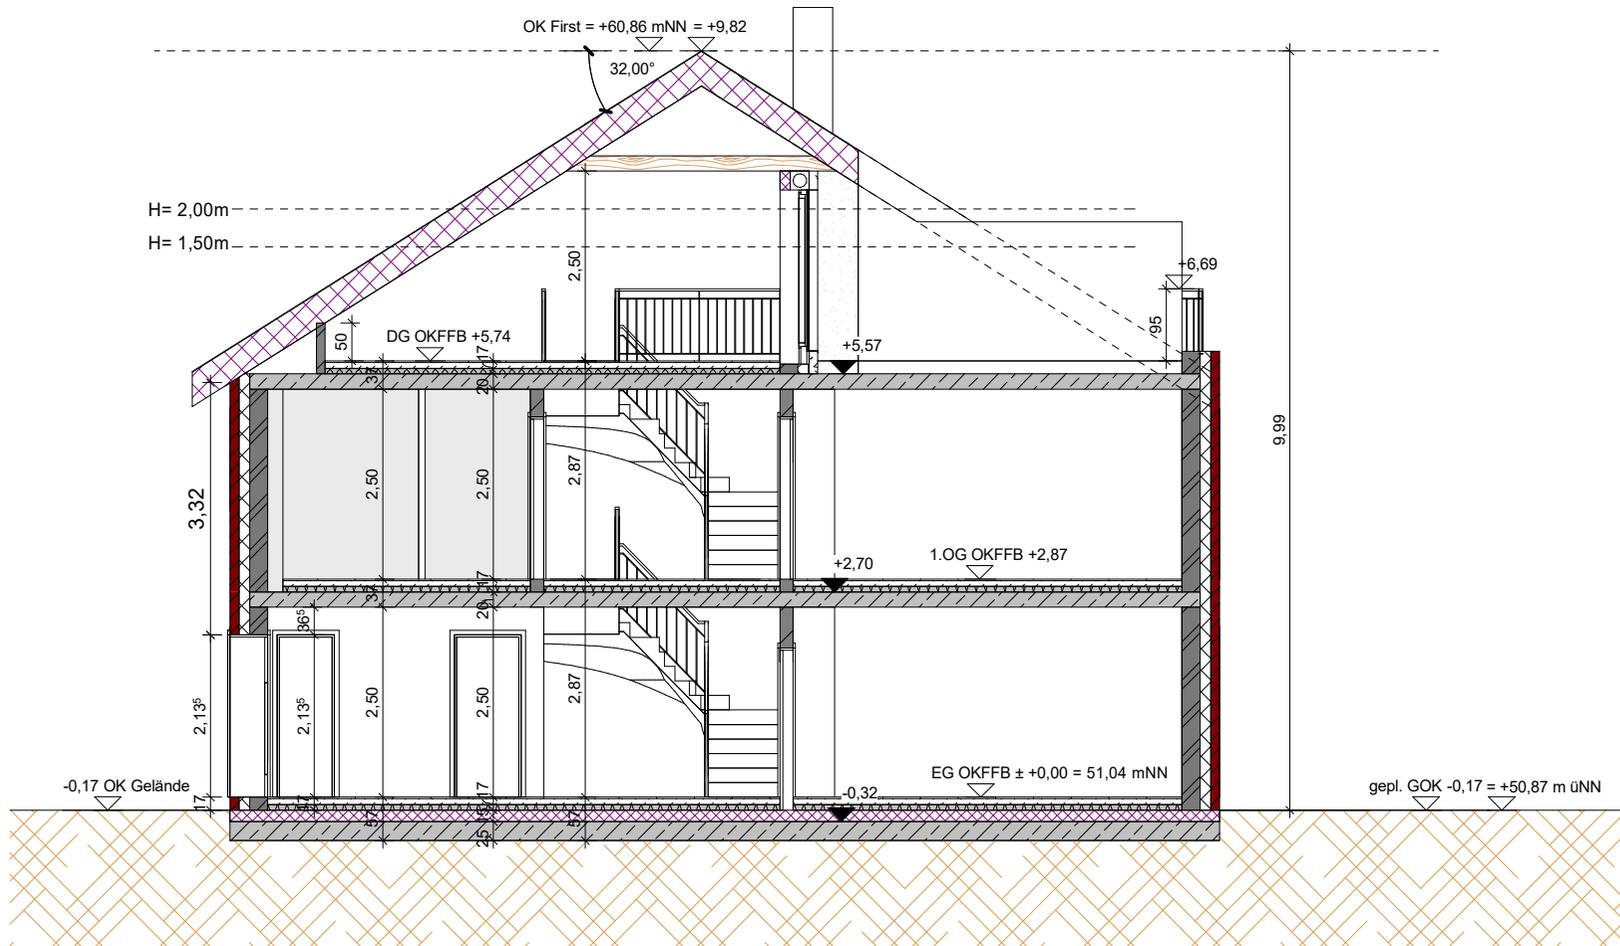

Schnitt

Alle Maße sind Rohbaumaße!
Planungs- und ausführungsbedingte
Abweichungen vorbehalten!



Stand: 23.05.2023

Dein-Haus


Entwicklungsgesellschaft mbH

BIBO

Immobilien GmbH

Doppelhaushälfte
Dorfstraße 23 H
22946 Brunsbek-Papendorf

Ansicht Nord

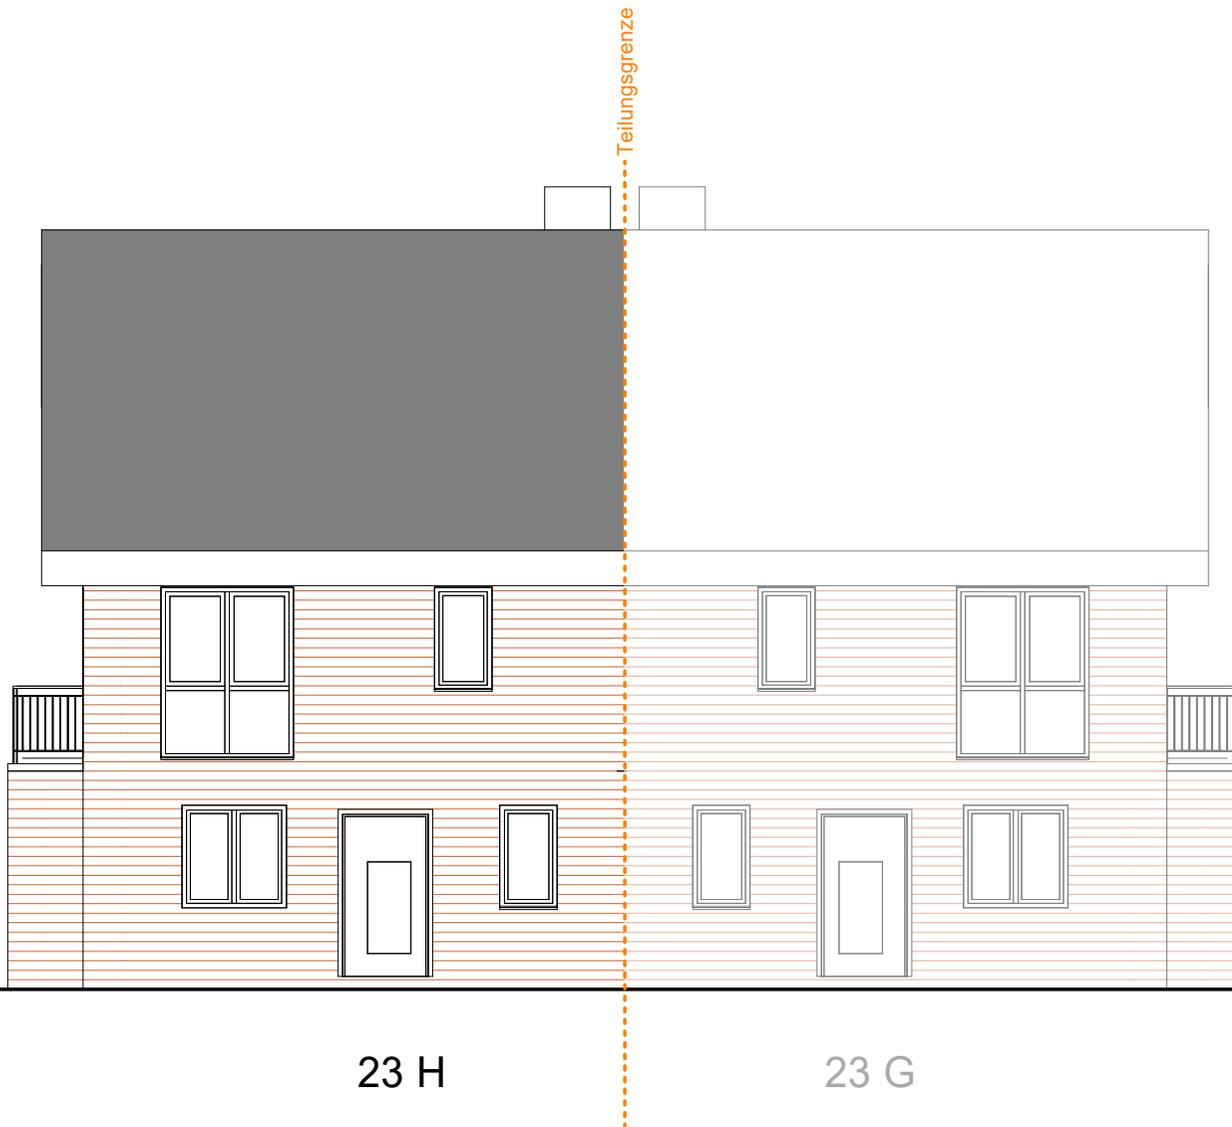

Nordansicht

Alle Maße sind Rohbaumaße!
Planungs- und ausführungsbedingte
Abweichungen vorbehalten!



Stand: 23.05.2023

Dein-Haus

Entwicklungsgesellschaft mbH

BIBO

Immobilien GmbH

Doppelhaushälfte
Dorfstraße 23 H
22946 Brunsbek-Papendorf

Ansicht Ost



23 H

Ostansicht

Alle Maße sind Rohbaumaße!
Planungs- und ausführungsbedingte
Abweichungen vorbehalten!



Stand: 23.05.2023

Dein-Haus

Entwicklungsgesellschaft mbH

BIBO

Immobilien GmbH

Doppelhaushälfte
Dorfstraße 23 H
22946 Brunsbek-Papendorf

Ansicht Süd



Südansicht

Alle Maße sind Rohbaumaße!
Planungs- und ausführungsbedingte
Abweichungen vorbehalten!



Stand: 23.05.2023