
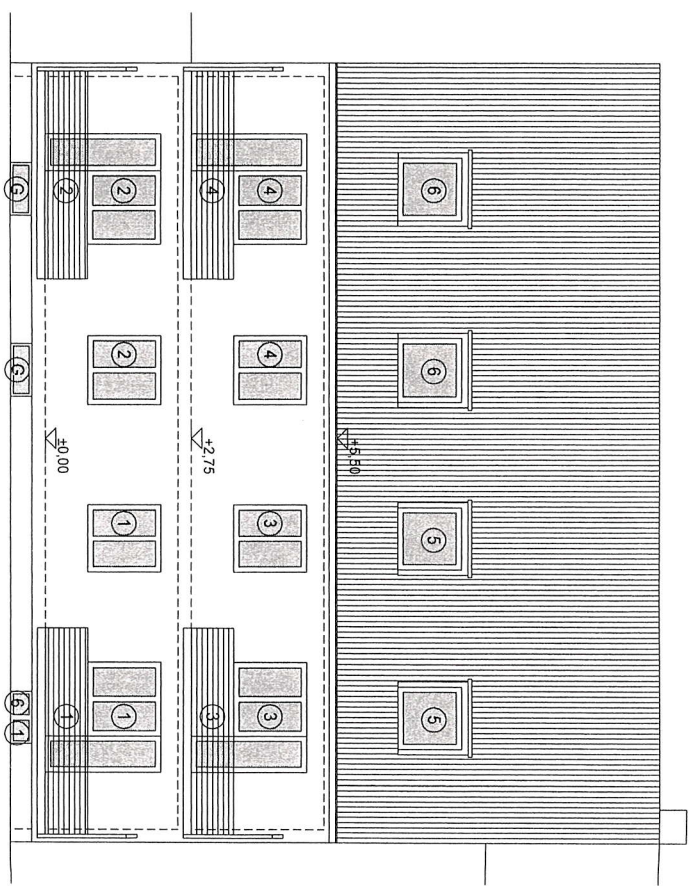


Az.: 62-34-L-2045-0077  
 AUFTEILUNGSPLAN NR. 7

Es gehört zur Bescheinigung vom heutigen Tage aufgrund des § 7 Abs. 4 Nr. 2 des Wohnungseigentumsgesetzes vom 15.3.1951 - in der z. Zt. geltenden Fassung -

Stadt Duisburg  
 Der Oberbürgermeister  
 Amt für Baurecht und Baubehörung  
 Untere Bauaufsicht  
 Im Auftrag

*J. Müller*

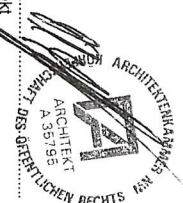

Ansiht Hof

Bauherr/in ..... Architekt

Genehmigungs-  
 behörde: Genehmigungsbehörde:  
 Stadt Duisburg, Amt f. Baurecht u. Bauber.  
 Friedrich-Albert-Lange-Platz 7  
 47051 Duisburg

Architekt: Dipl.-Ing. Dirk Schuran  
 Amrundsensweg 22  
 45472 Mülheim a. d. R.

Bauherr/in: Herr Yaron Rabinovitz  
 c/o Davidson Hausverwaltung Zehnte UG  
 Rolandstraße 91,  
 46045 Oberhausen

Bauvorhaben: Flottenstr. 38,  
 47139 Duisburg

Bezeichnung des Vorhabens: Aufteilung in Eigentumswohnungen

Blatt-Nr.: 007/009.03/15 Datum: 13.10.2015  
 Maßstab: 1 : 100 Gezeichnet: P. Kes.

**ARCHITEXTEKAMMER D. SCHURAN**  
 Amrundsensweg 22 - 45472 Mülheim an der Ruhr  
 Tel.: 0208/88 38 59 54 - Email: schuran-architektur@gmx.de