


Diese Unterlage ist urheberrechtlich geschützt.

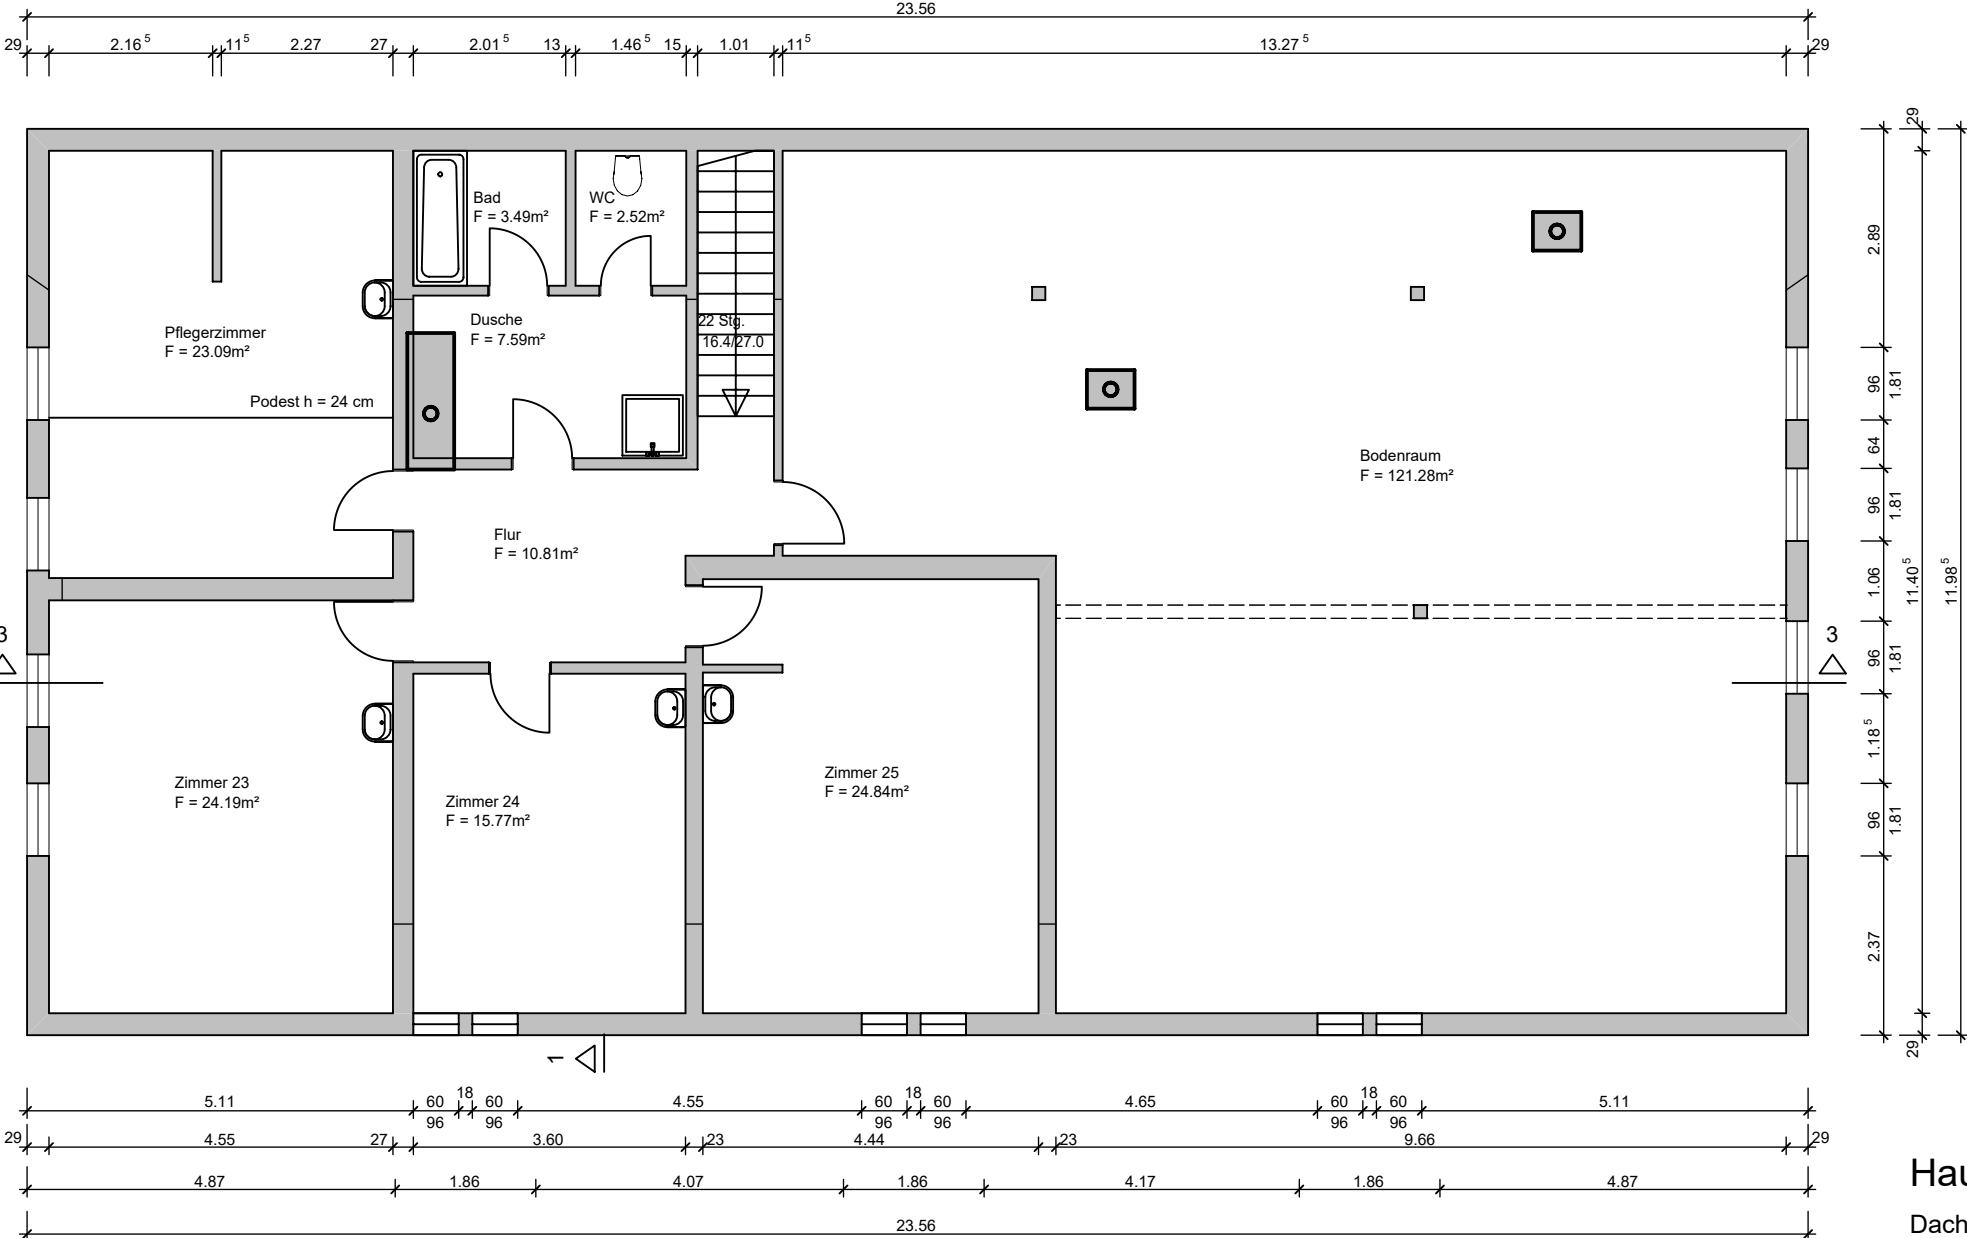

Haupthaus

Dachgeschoss

	bau planungs büro HARZGERODE	beratung • planung • bauleitung Weißer Garten 8 Tel.: 039484/793964 06493 Harzgerode Fax: 039484/793966	
		steffen thamm	
Bauvorhaben Sanierung Heidehof Eschede-Weyhausen	Bauort 	Vorhaben-Nr. 2222 H1 Zeichnung-Nr. 032	
Bauherr 	Planung bauplanungsbüro harzgerode steffen thamm		
Zeichnung Dachgeschoss H1		Maßstab 1:100 gez. Bürger Dat. 21.06.2022 Unt.	