


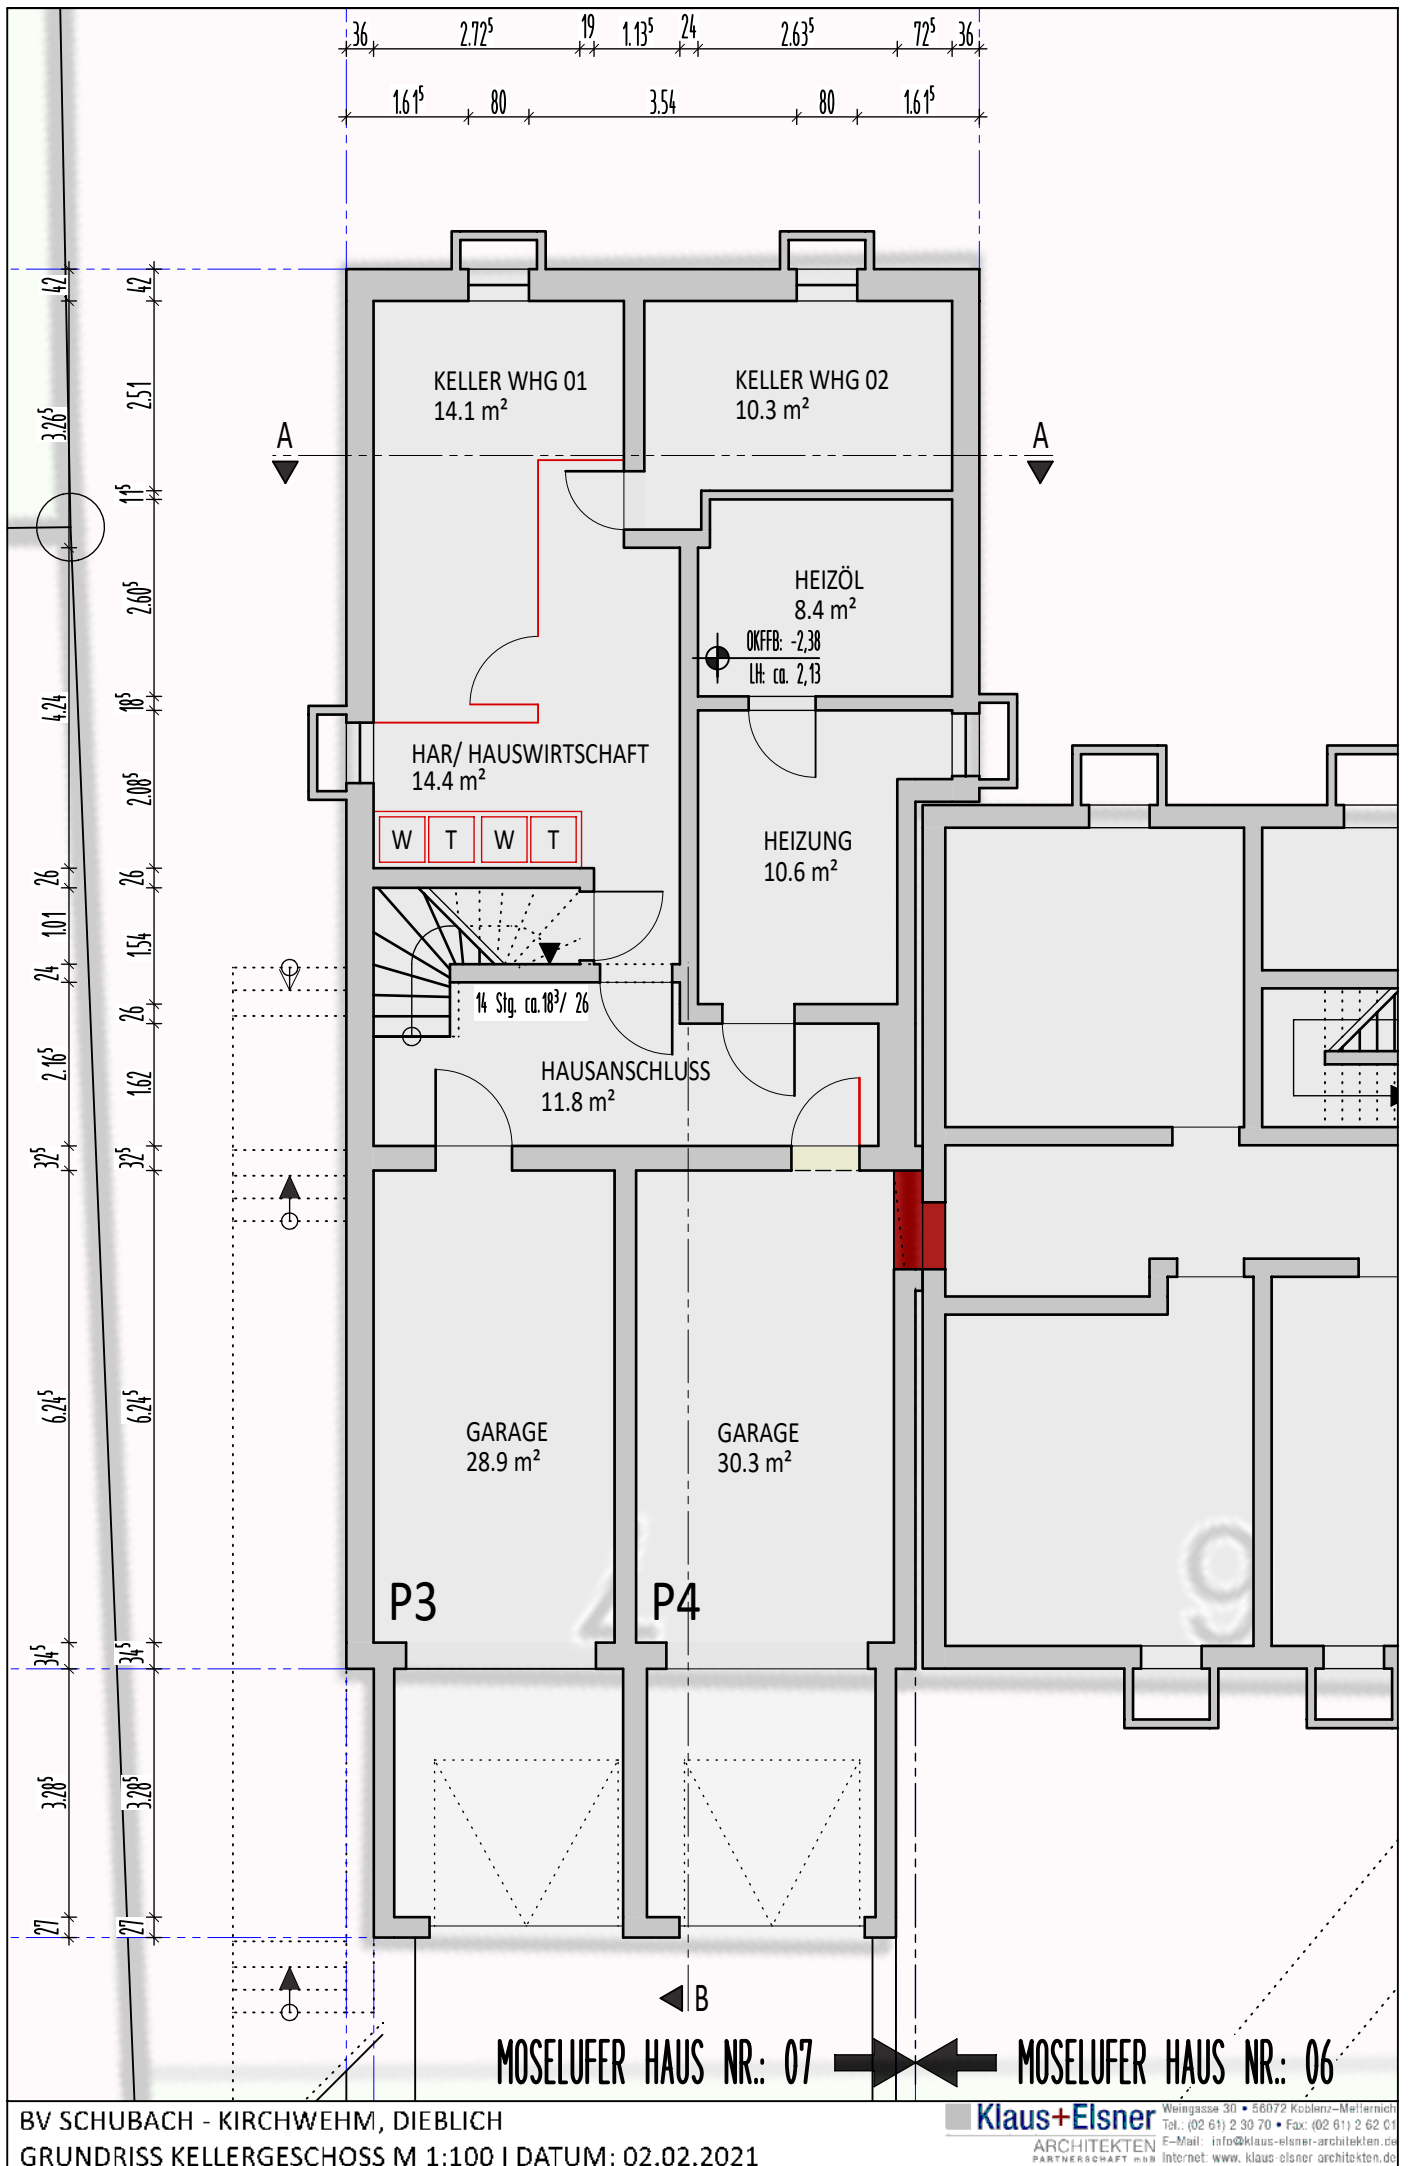

BV SCHUBACH - KIRCHWEHM, DIEBLICH

GRUNDRISS KELLERGEHOSS M 1:100 | DATUM: 02.02.2021

Klaus+Elsner

Weingasse 30 • 56072 Koblenz-Mellernich
Tel.: (02 61) 2 30 70 • Fax: (02 61) 2 62 01

ARCHITEKTEN

PARTNERCHAFT mbH

E-Mail: info@klaus-elsner-architekten.de
Internet: www.klaus-elsner-architekten.de