

$$\begin{array}{r} 0.33 = 0.145 \\ 0.15 = 0.037 \\ \hline 0.182 \end{array}$$


$$\begin{array}{r} 0.75 \cdot 3.38 = 5.915 \\ - 0.182 \\ \hline 5.733 \end{array}$$

STAATL. VERMÖGENSVERWALTUNGS G.M.B.H.
SIEDLER DOPPELHAUSTYP 12 W.H.
MASSSTAB 1:100




NORD-WEST
SÜD-OST


SÜD-OST
NORD-WEST

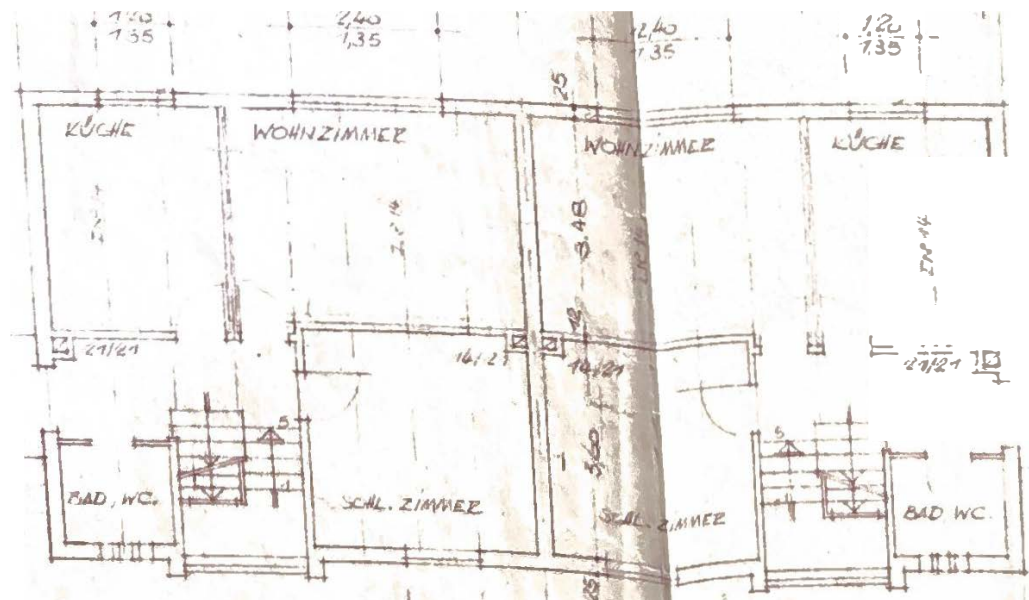


ERDGESCHOSS

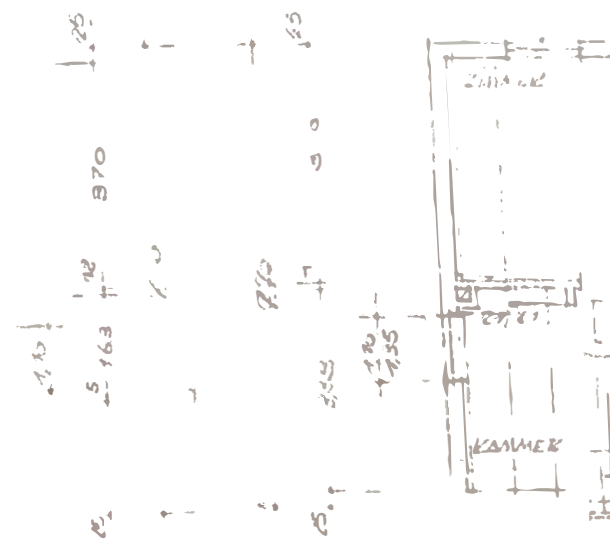

OBERGESCHOSS

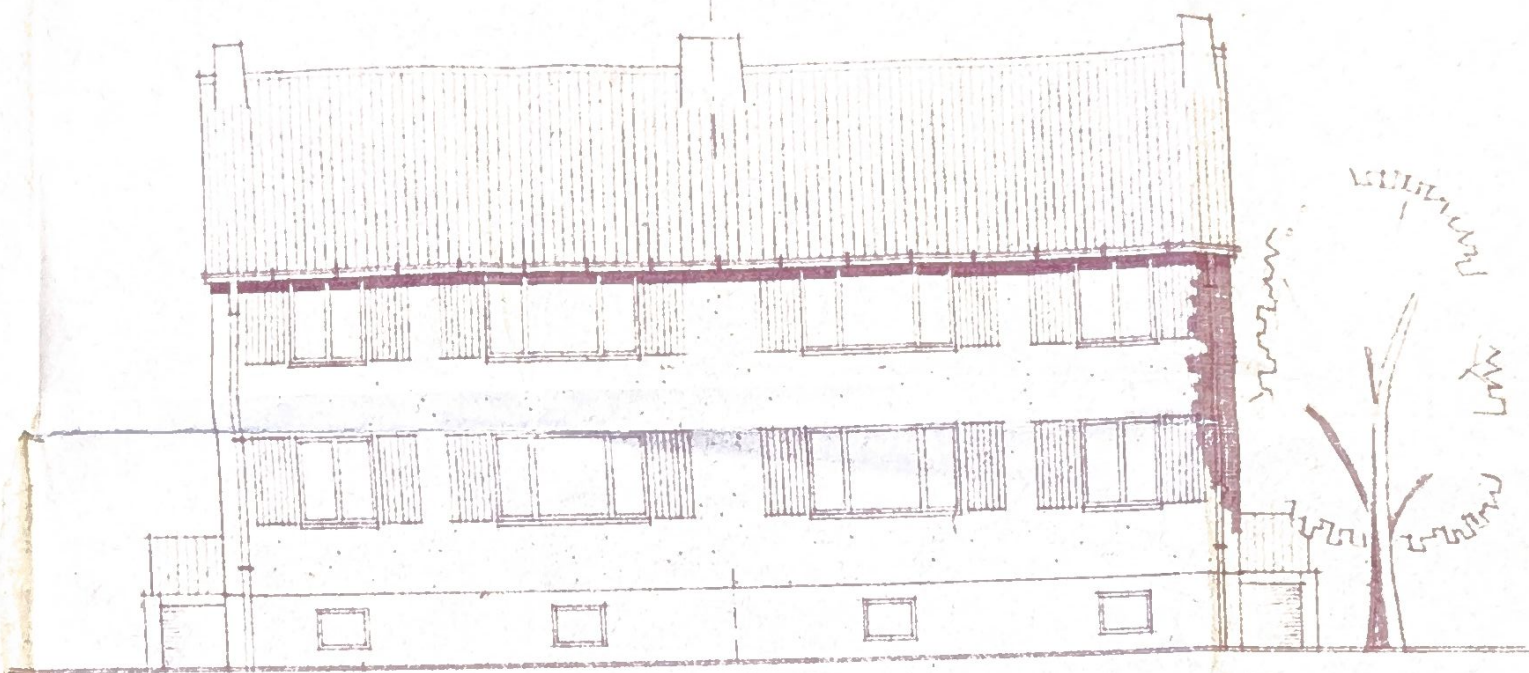

SUD-OST
NORD-WEST

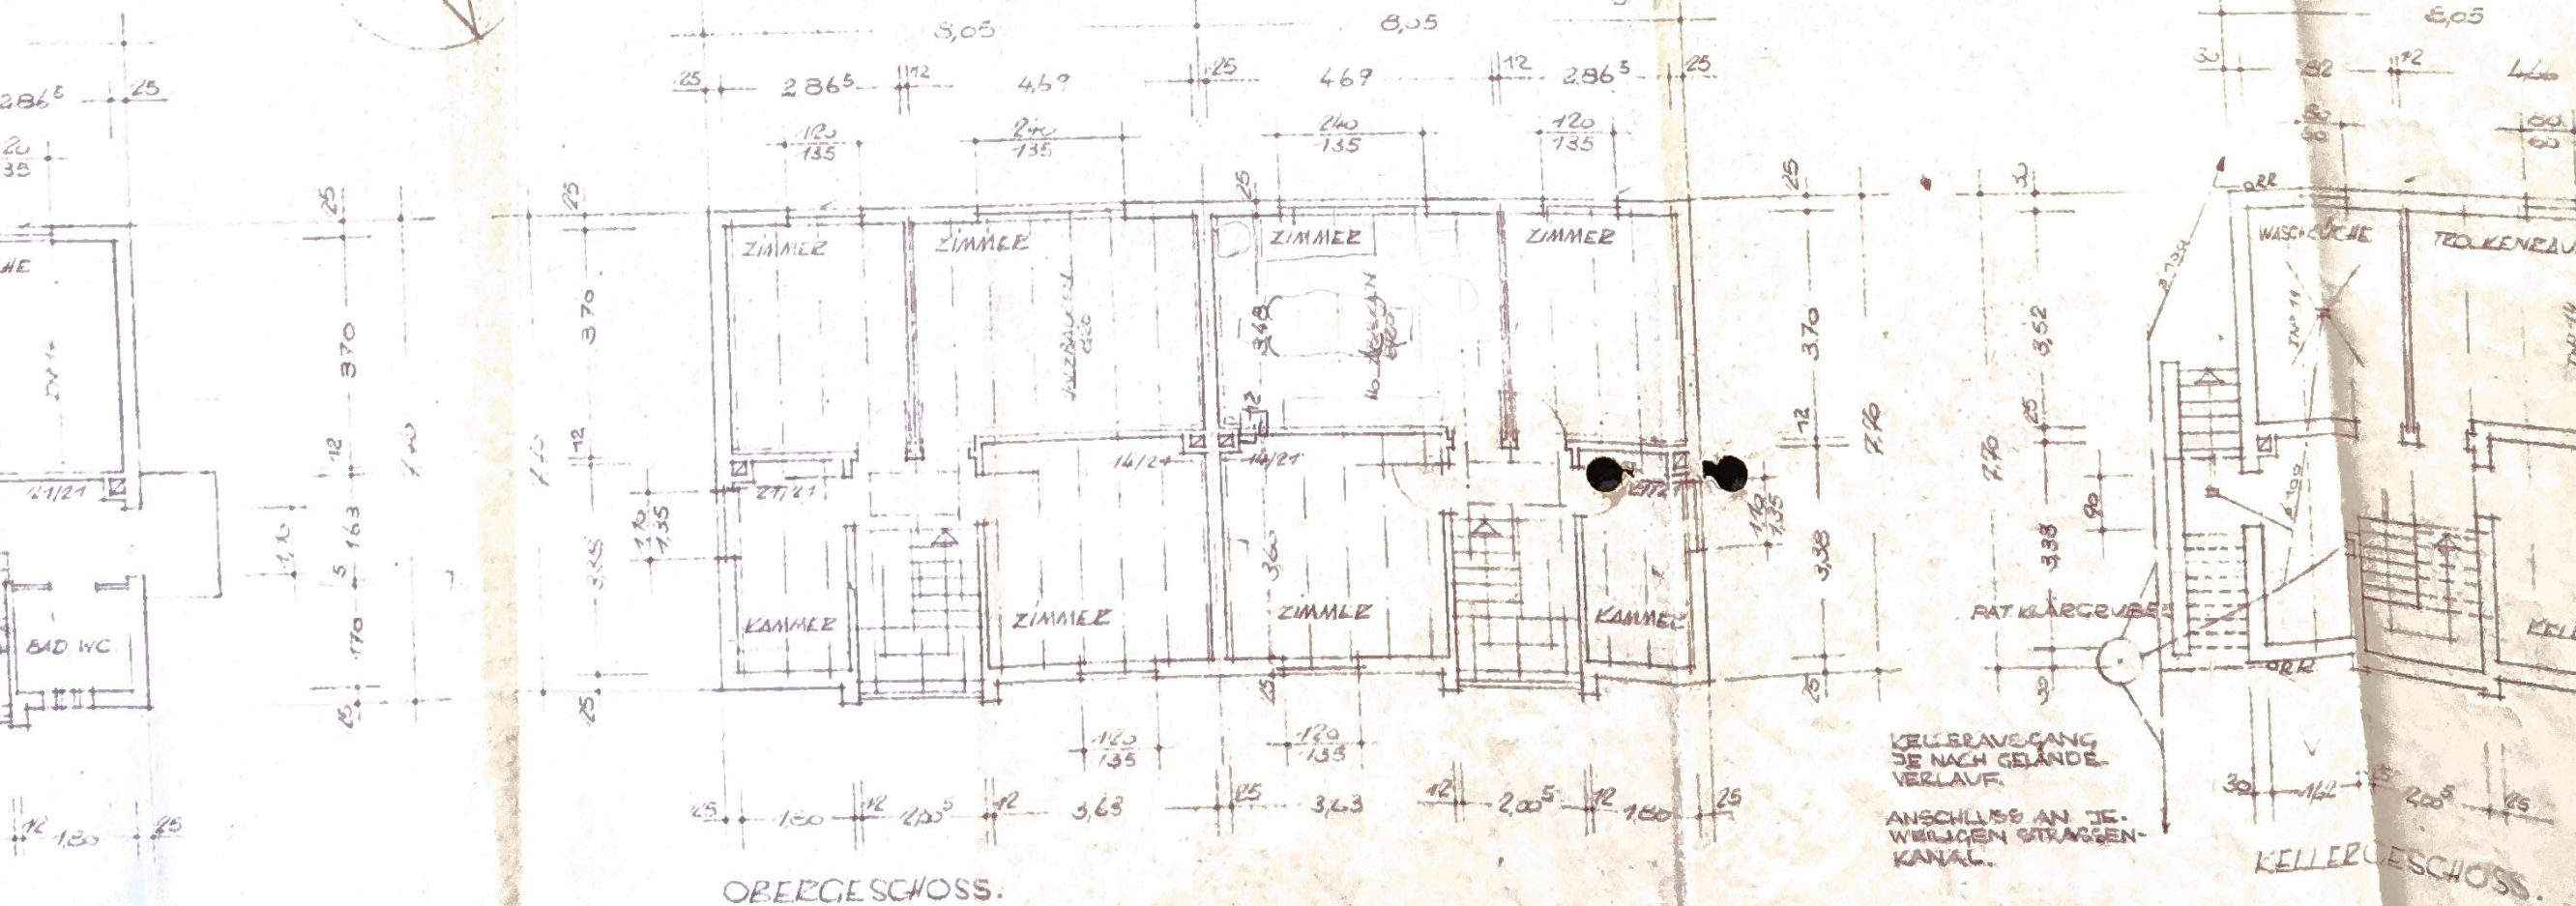


OBERGESCHOSS.



KELLERGEHOSS.



NOED-OST
SÜD-WEST

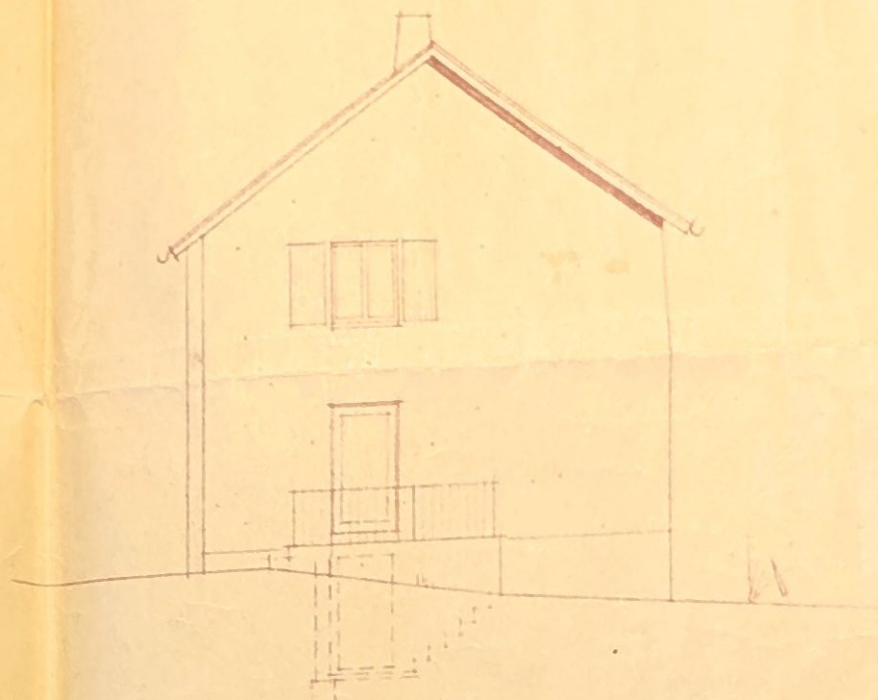

SÜD-WEST
NOED-OST

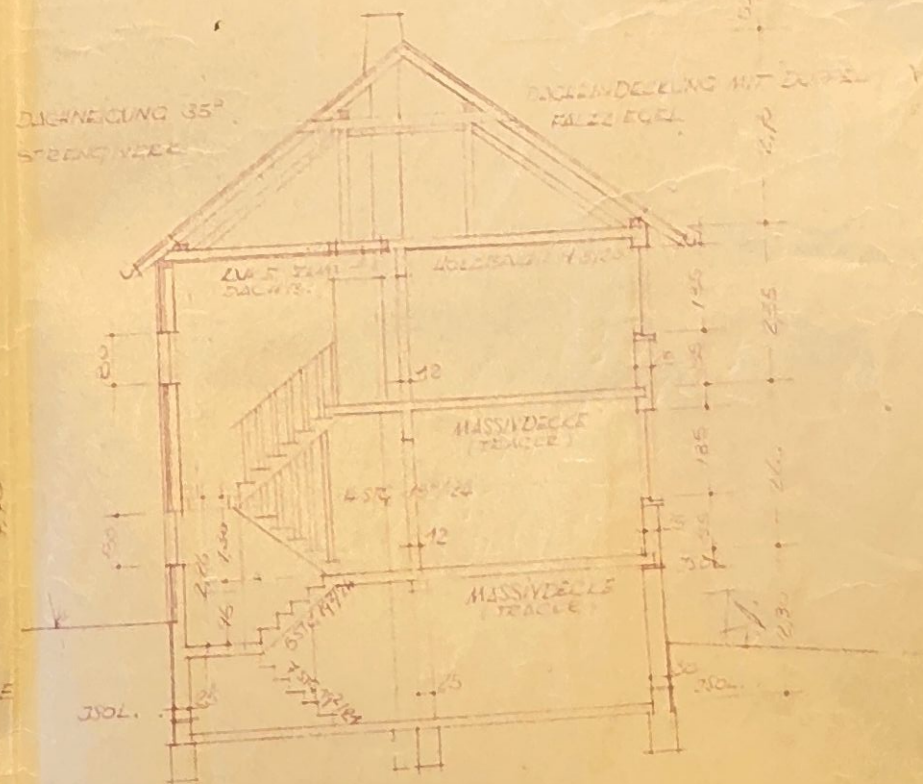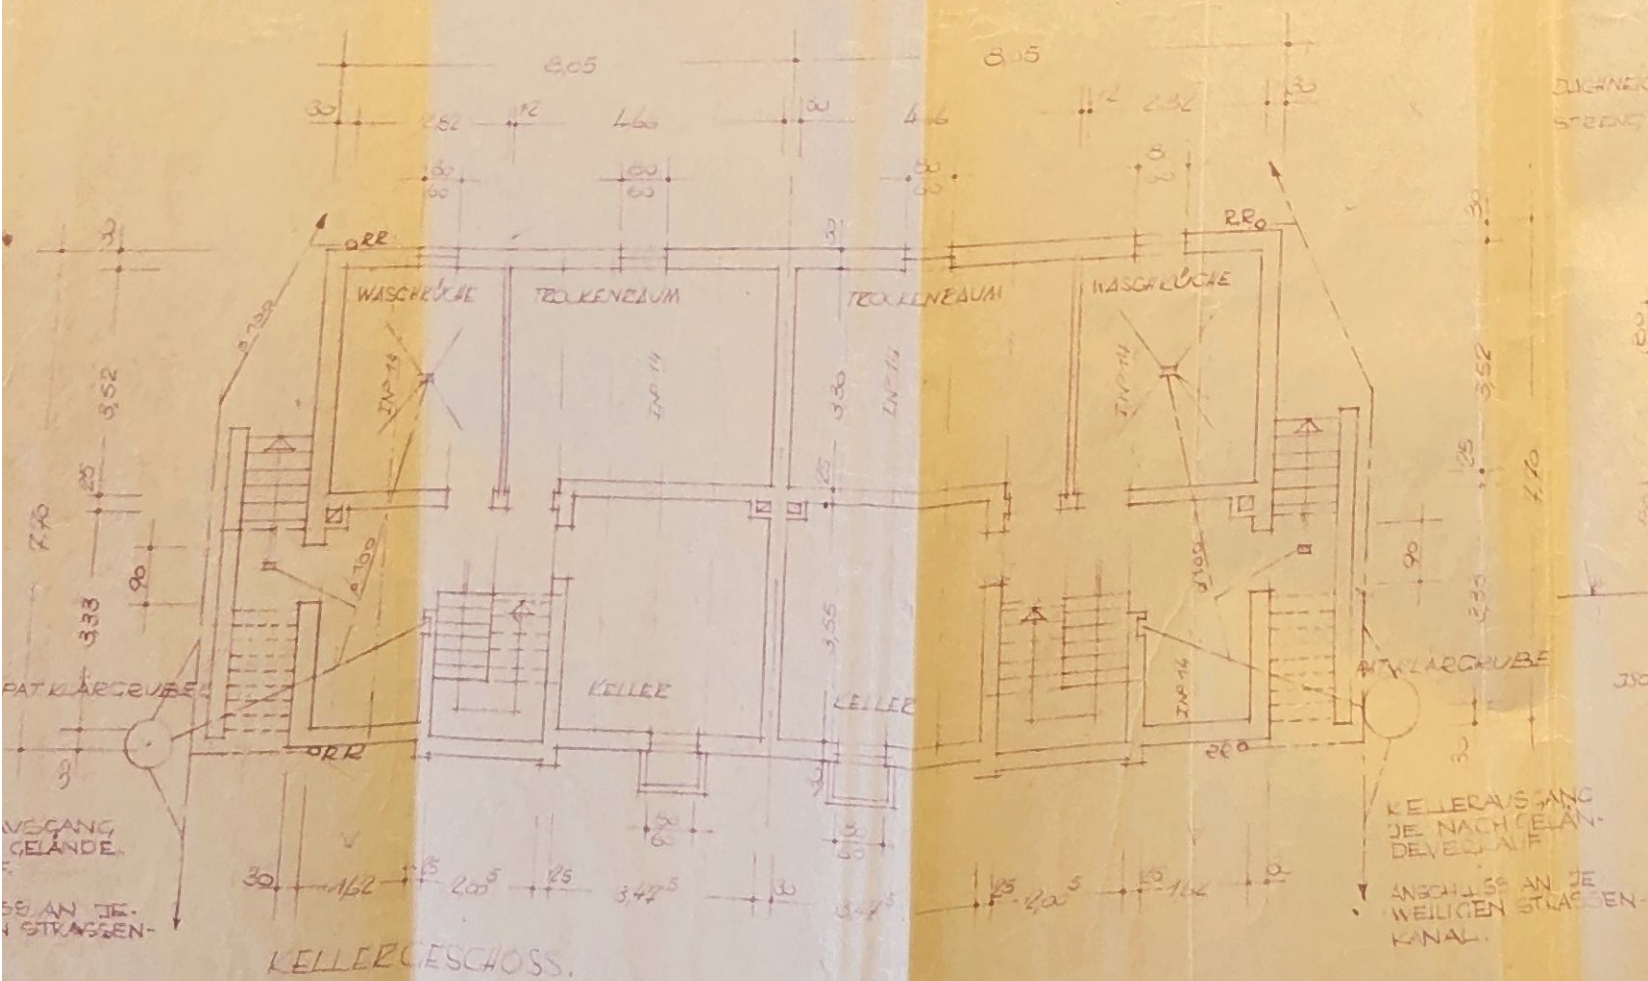

QUERSCHNITT

ZUM BAUGESUCH VOM
SAARBRÜCKEN, DEN 29.4.1986
DER BAHERR:

DER ARCHITEKT U. VERANTWORTL. BAULEITER
ARCHITEKT WILLY SCHÄFER
Willy Schäfer