


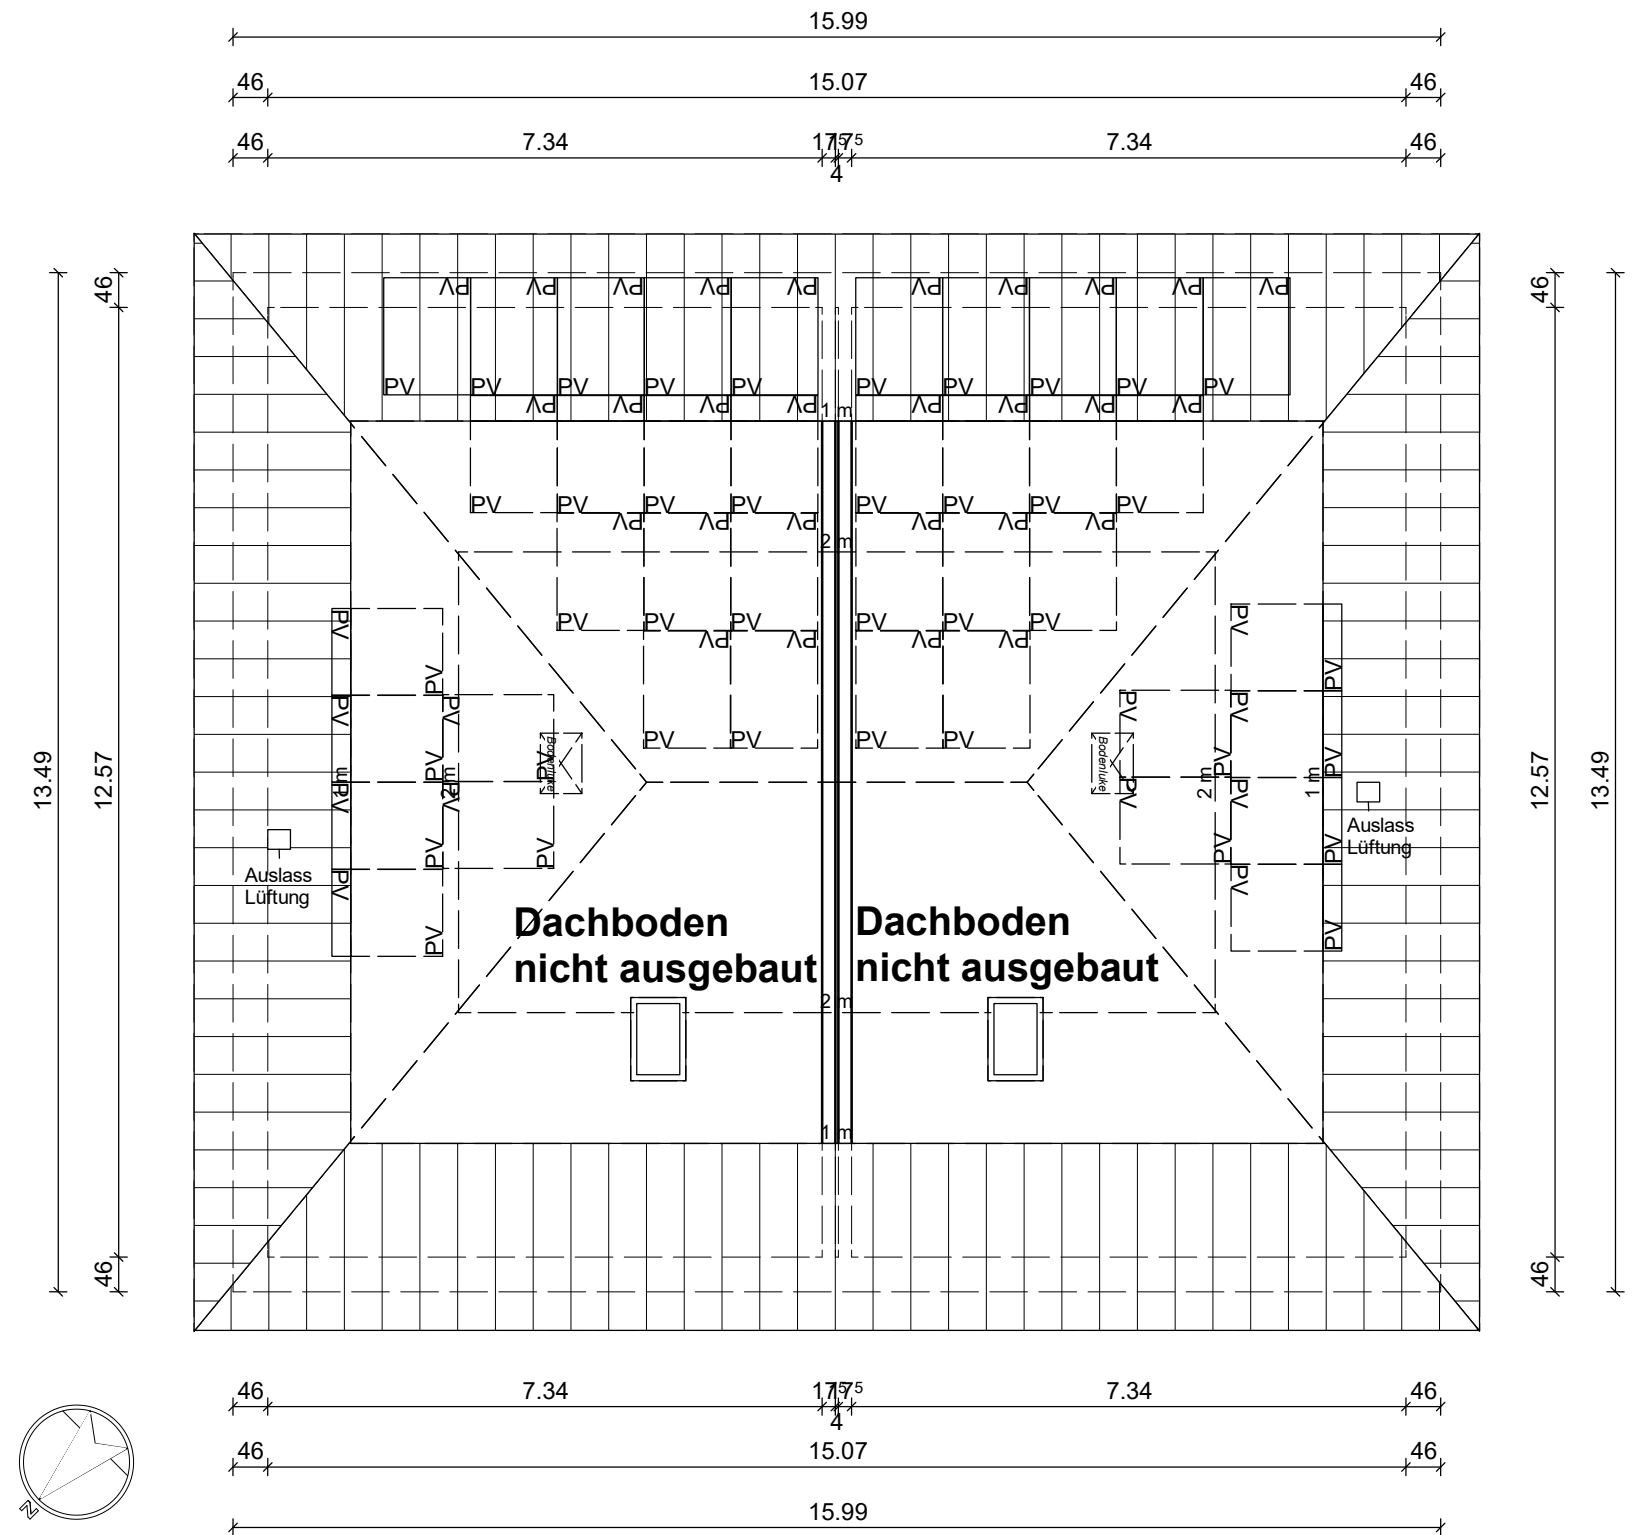

## Dachgeschoss Wohnhaus 1

**Bauunternehmen Gerold Gummels**  
 Inh: Maurer-, Betonbauer-, Zimmerermeister &  
 Gebäudeenergieberater Gerold Gummels  
 Am Storchennest 10, 26529 Osteel  
 Tel. 04934/4359, Fax 04934/914853

Bauherr:  
 Gerold Gummels

Bauort:  
 Fabriciusstraße 8, 26529 Osteel

Bauteil:  
 Grundriss Dachgeschoss Wohnhaus 1

Datum: 25.06.2025  
 Masstab: 1 : 100