



# Stadt Dortmund Katasteramt


Märkische Straße 24  
44141 Dortmund

# Auszug aus dem Liegenschaftskataster

Flurkarte NRW 1:1000

Flurstück: 1424  
Flur: 4  
Gemarkung: Aplerbeck  
Trapphofstraße 50, Dortmund

Erstellt: 23.10.2024  
Zeichen: 2406330

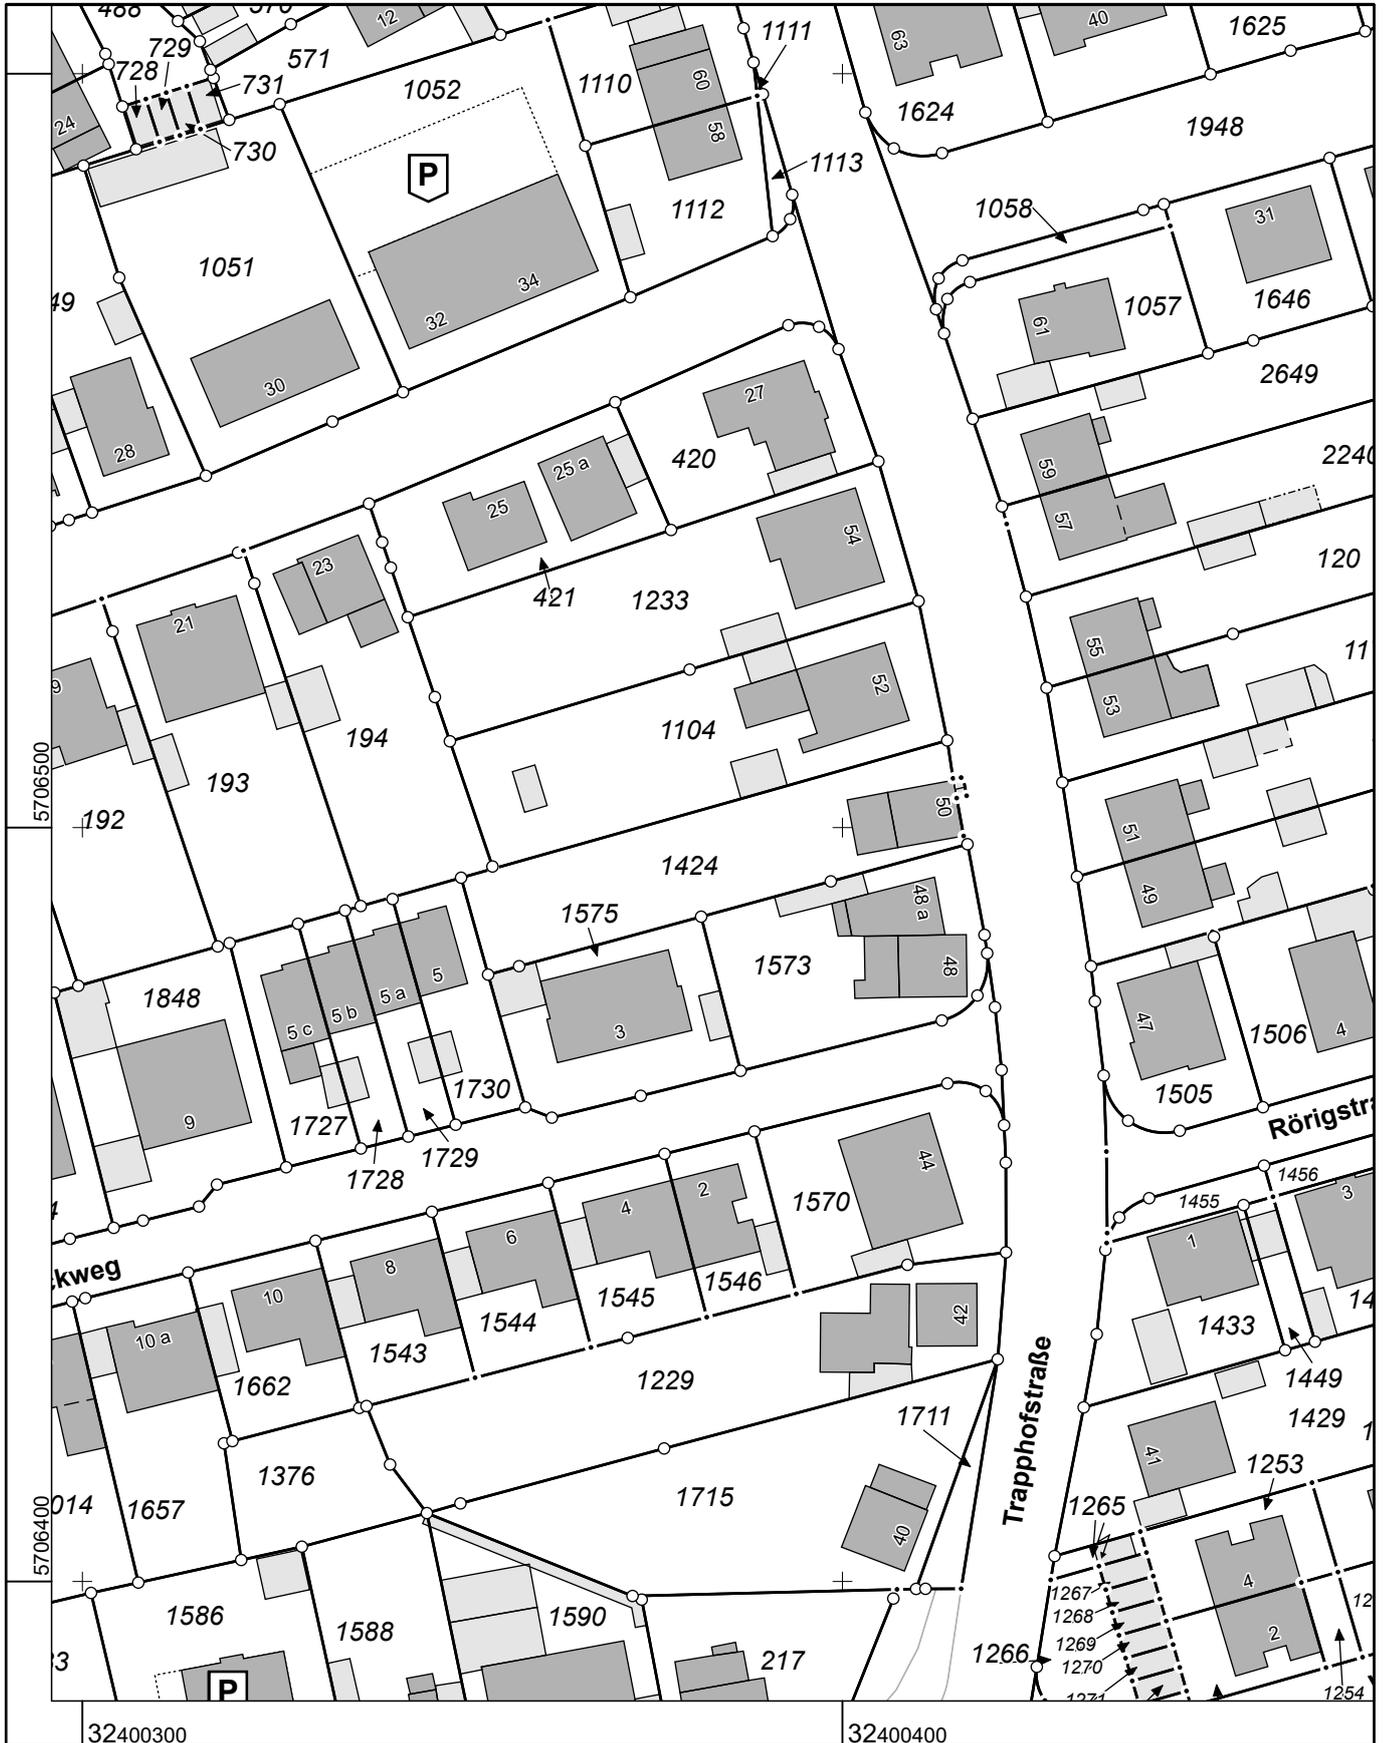

Maßstab 1 : 1000

10 20 30 40 50 Meter

Die Nutzung dieses Auszuges ist im Rahmen des § 11 (1) DVOzVermKatG NRW zulässig. Zuwiderhandlungen werden nach § 27 VermKatG NRW verfolgt.