
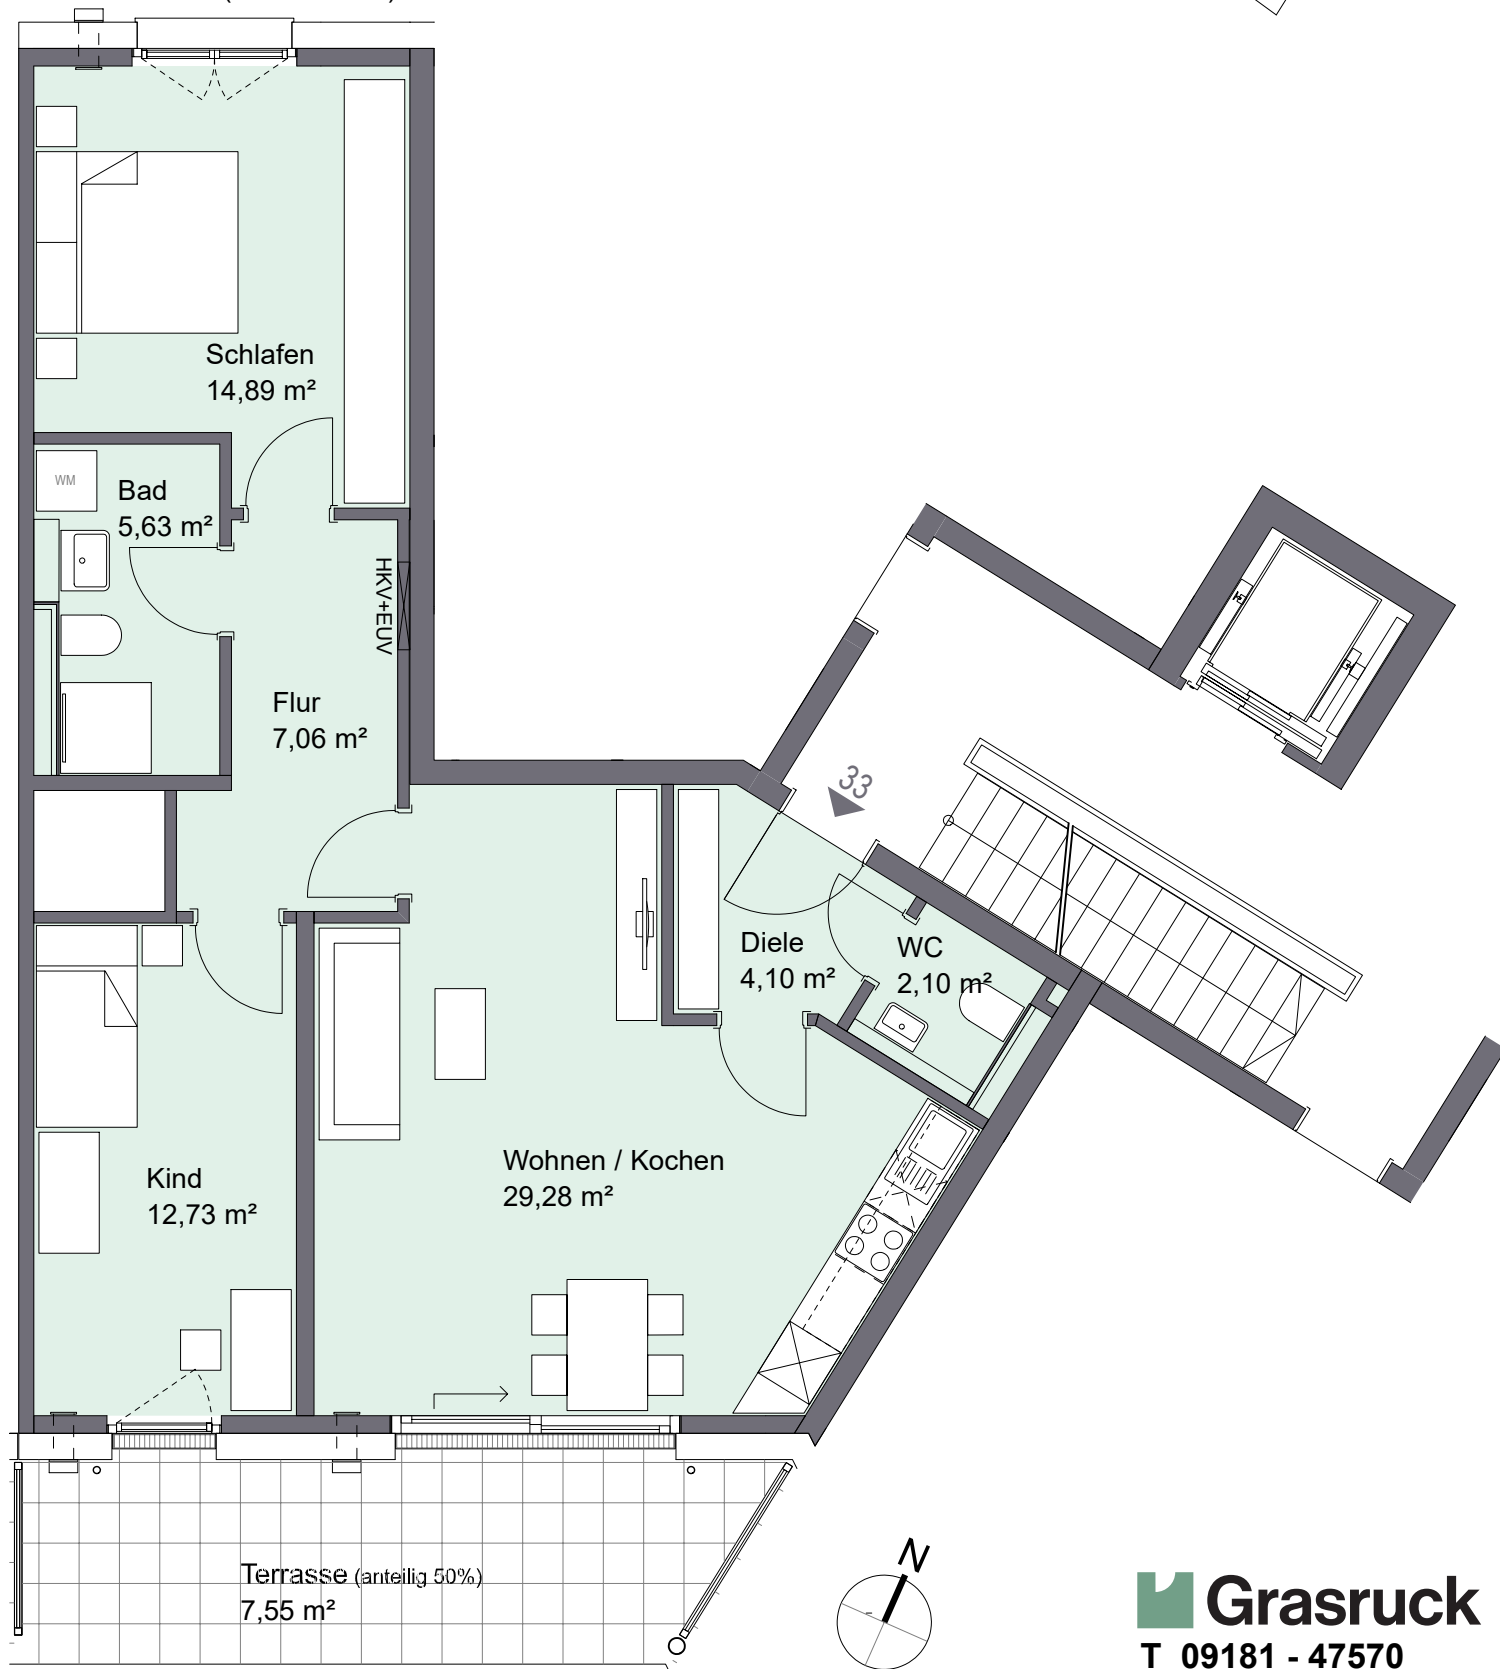


3-Zimmer-Wohnung Nr. 33 und Tiefgaragen-Stellplatz Nr. 206
in 90409 Nürnberg, Merianstr. 6, Haus 3
Wohnfläche: 83,34 m², EG links

Kaltmiete Wohnung mtl.:	1.250,00 €
Kaltmiete Einbauküche mtl.:	90,00 €
Kaltmiete Tiefgarage mtl.:	90,00 €
Heiz-/Nebenkosten-VZ mtl.:	250,00 €
Gesamtmiete mtl.:	<u>1.680,00 €</u>

Kaution (3 Kaltmieten):	4.290,00 €
-------------------------	------------

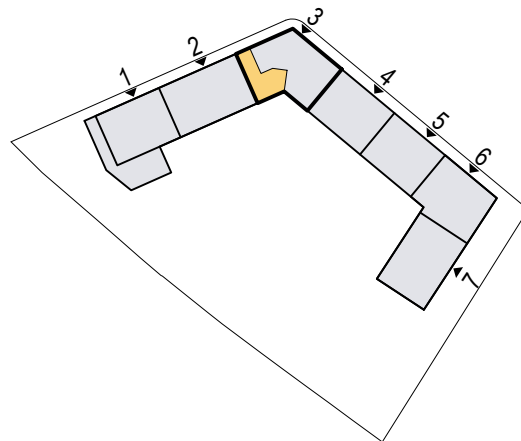

Maßstab ca. 1:75

Grasruck
T 09181 - 47570
M info@grasruck.de