


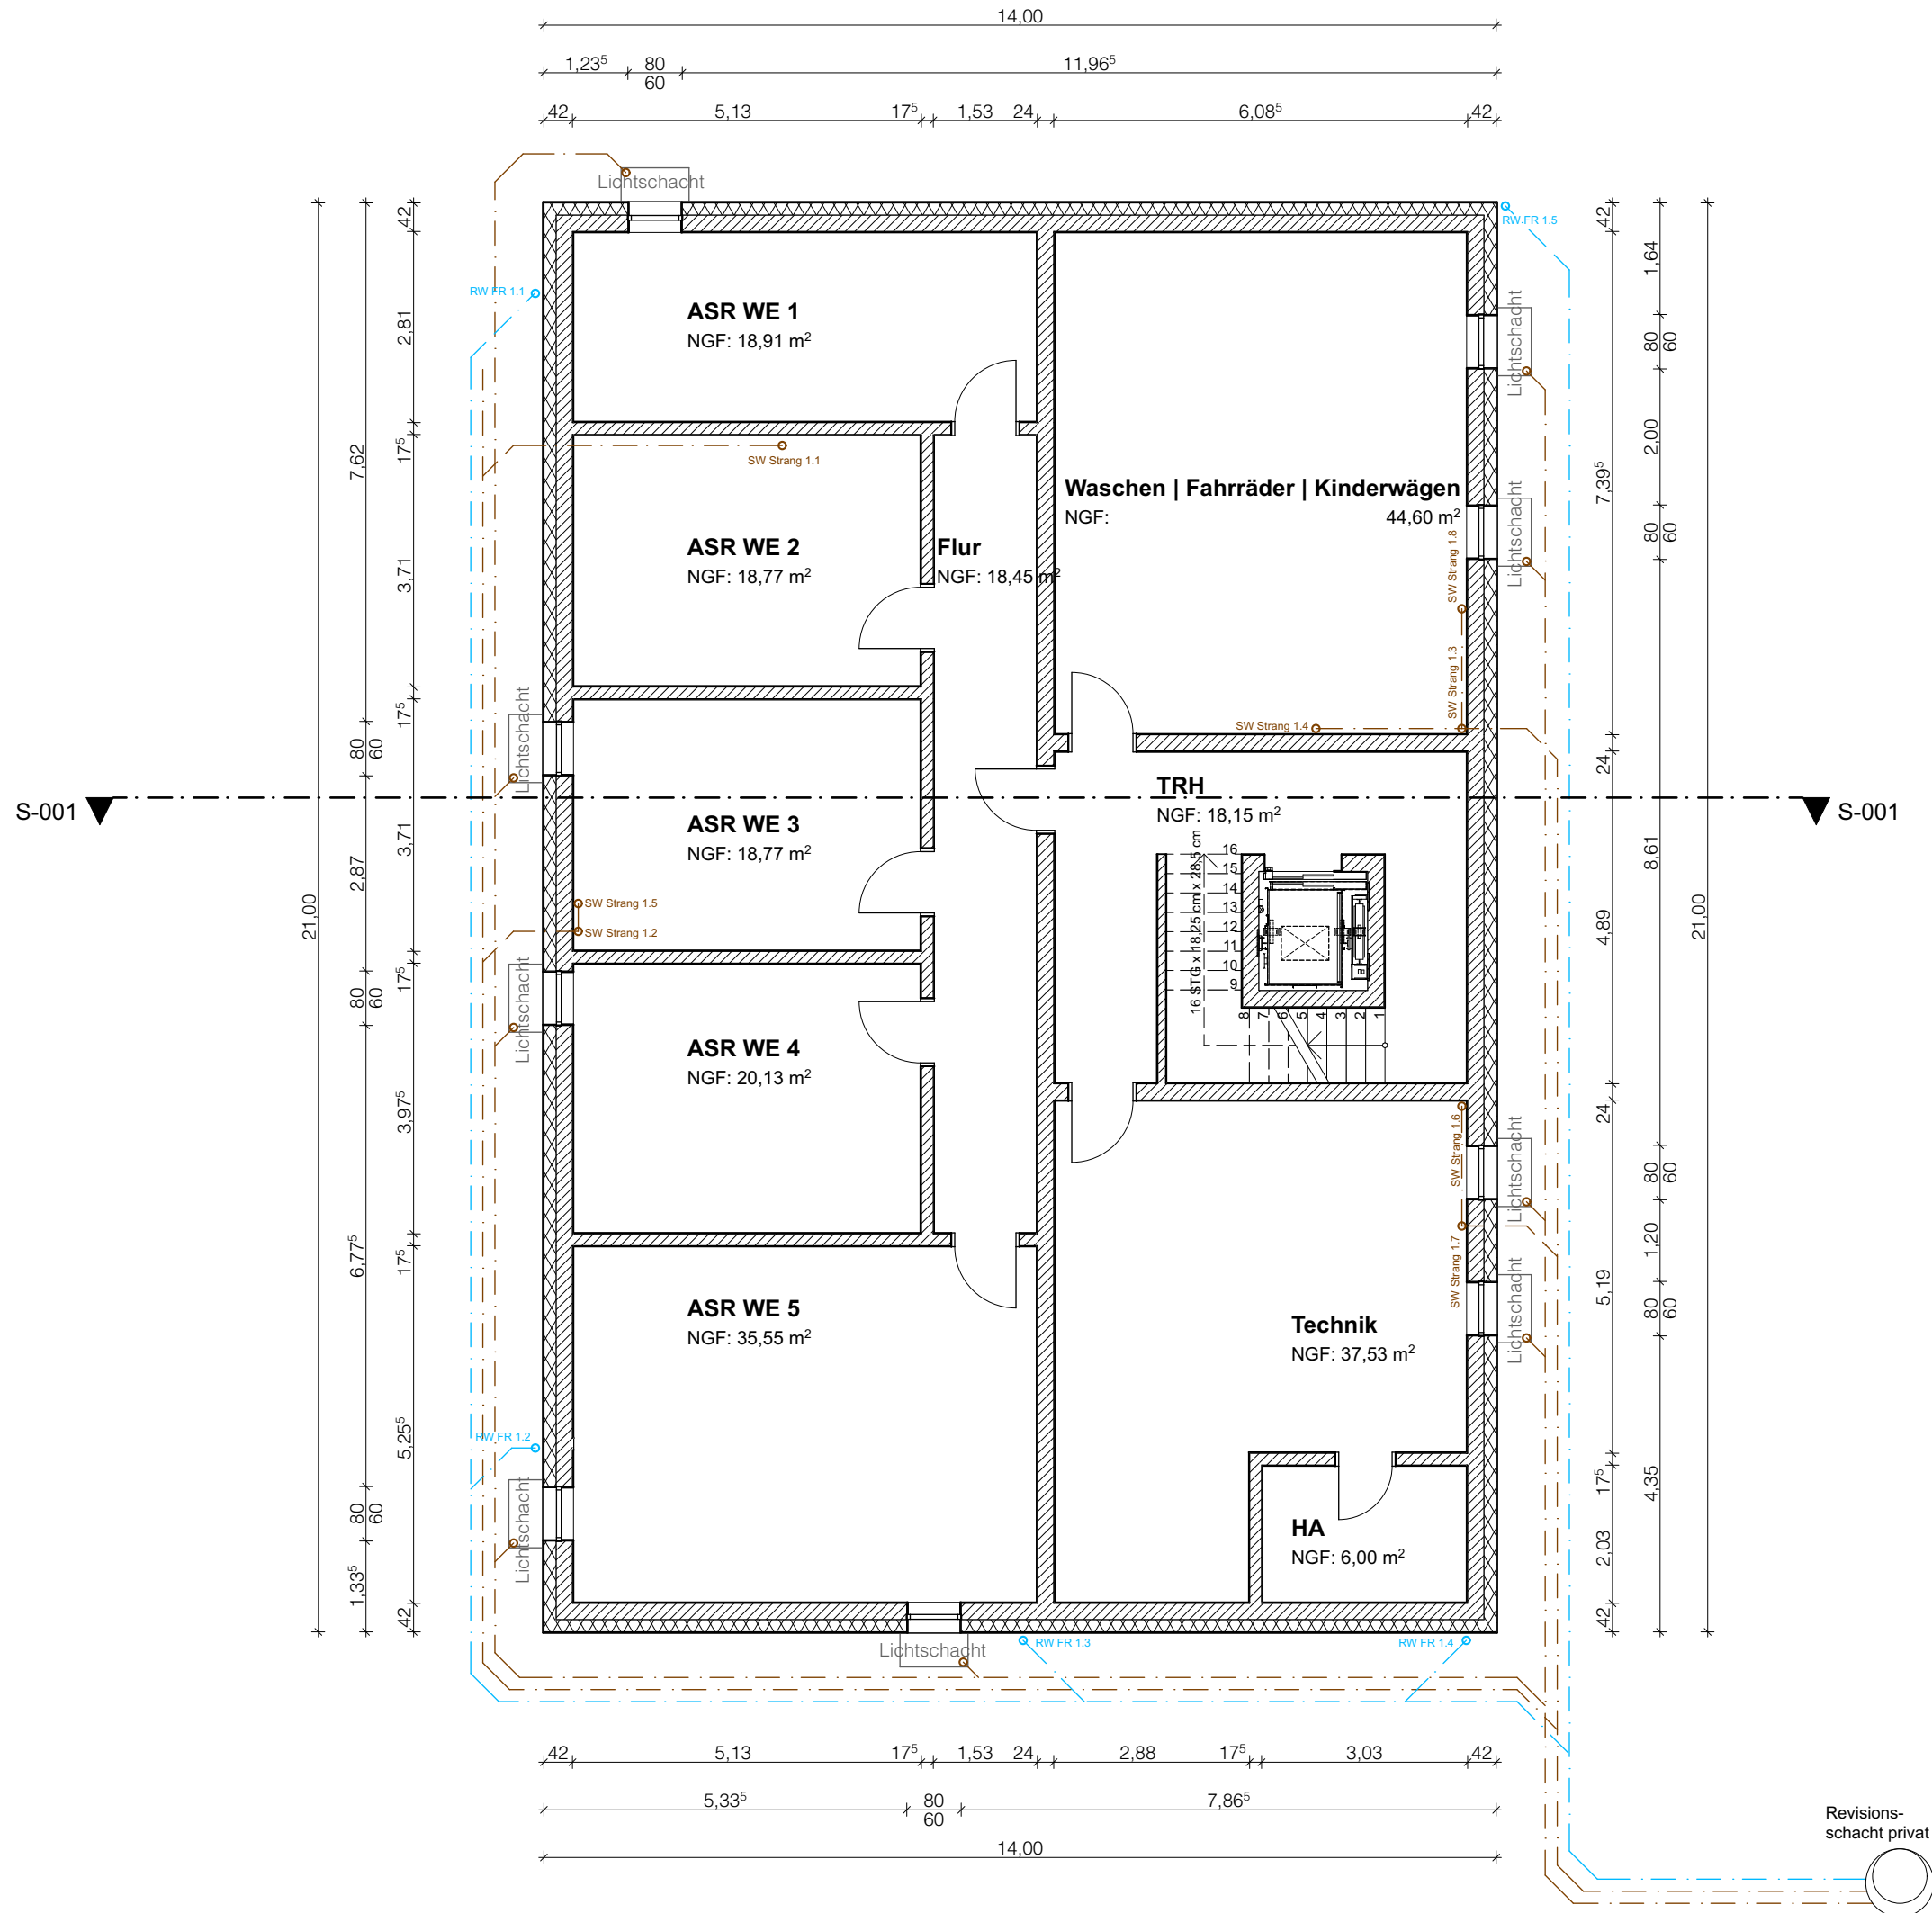

BAUVORHABEN: Neubau eines Mehrfamilienhauses Eibenstraße, Lauf	
Planummer:	M-01
Planname:	Grundriss UG
Maßstab:	1:100
Datum:	16.04.25

6,74 m - 0,81⁵ m = 5,92⁵ m
5,92⁵ m * 0,4 = 2,37 m
mind. 3,00 m

6,74 m + 0,32 m = 7,06 m
7,06 m * 0,4 = 2,82⁵ m
mind. 3,00 m

Abstandsfläche:
8,98⁵ m - 0,76 m + (1,47⁵ m /3) = 8,72 m
8,72 m * 0,4 = 3,49 m

8,98⁵ m + 0,30 m + (1,47⁵ m /3) = 9,78 m
9,78 m * 0,4 = 3,91 m

Abstandsfläche Vordach 1.OG:
5,60 m - 0,79⁵ m = 4,80⁵ m
4,80⁵ m * 0,4 = 1,92⁵ m
mind. 3,00 m

5,60 m - 0,47 m = 5,13 m
5,13 m * 0,4 = 2,05⁵ m
mind. 3,00 m

Abstandsfläche Balkon 1.OG:
3,76 m - 0,81⁵ m = 2,94⁵ m
2,94⁵ m * 0,4 = 1,18 m
mind. 3,00 m

3,76 m - 0,50 m = 3,26 m
3,26 m * 0,4 = 1,30⁵ m
mind. 3,00 m

Abstandsfläche Vordach 1.OG:
5,60 m - 0,20 m = 5,40 m
5,40 m * 0,4 = 2,16 m
mind. 3,00 m

5,60 m + 0,11⁵ m = 5,71⁵ m
5,71⁵ m * 0,4 = 2,29 m
mind. 3,00 m

Abstandsfläche Balkon 1.OG:
3,76 m - 0,23 m = 3,53 m
3,53 m * 0,4 = 1,41⁵ m
mind. 3,00 m

3,76 m + 0,08⁵ m = 3,84⁵ m
3,84⁵ m * 0,4 = 1,54 m
mind. 3,00 m

Wohnfläche gesamt:
652,24 m²

Abstandsfläche Dachterrasse:
6,74 m + 0,32 m = 7,06 m
7,06 m * 0,4 = 2,82⁵ m
mind. 3,00 m

6,74 m + 0,70⁵ m = 7,44⁵ m
7,44⁵ m * 0,4 = 2,98 m
mind. 3,00 m

Abstandsfläche:
8,98⁵ m + 0,60 m + (1,47⁵ m /3) = 10,08 m
10,08 m * 0,4 = 4,03 m

Abstandsfläche Dachterrasse:
6,74 m - 0,81⁵ m = 5,92⁵ m
5,92⁵ m * 0,4 = 2,37 m
mind. 3,00 m

6,74 m - 0,76 m = 5,98 m
5,98 m * 0,4 = 2,39⁵ m
mind. 3,00 m

Abstandsfläche:
8,98⁵ m - 0,76 m + (1,47⁵ m /3) = 8,72 m
8,72 m * 0,4 = 3,49 m

8,98⁵ m - 0,54⁵ m + (1,47⁵ m /3) = 8,93⁵ m
8,93⁵ m * 0,4 = 3,57⁵ m

Spielplatz
60m²

Carport 3/4: Privilegierung gem. BayBO
Art. 6 Abs. 7, ohne eigene Abstandsflächen

Höhe Carports >3m

Stellplatz 1

Stellplatz 2

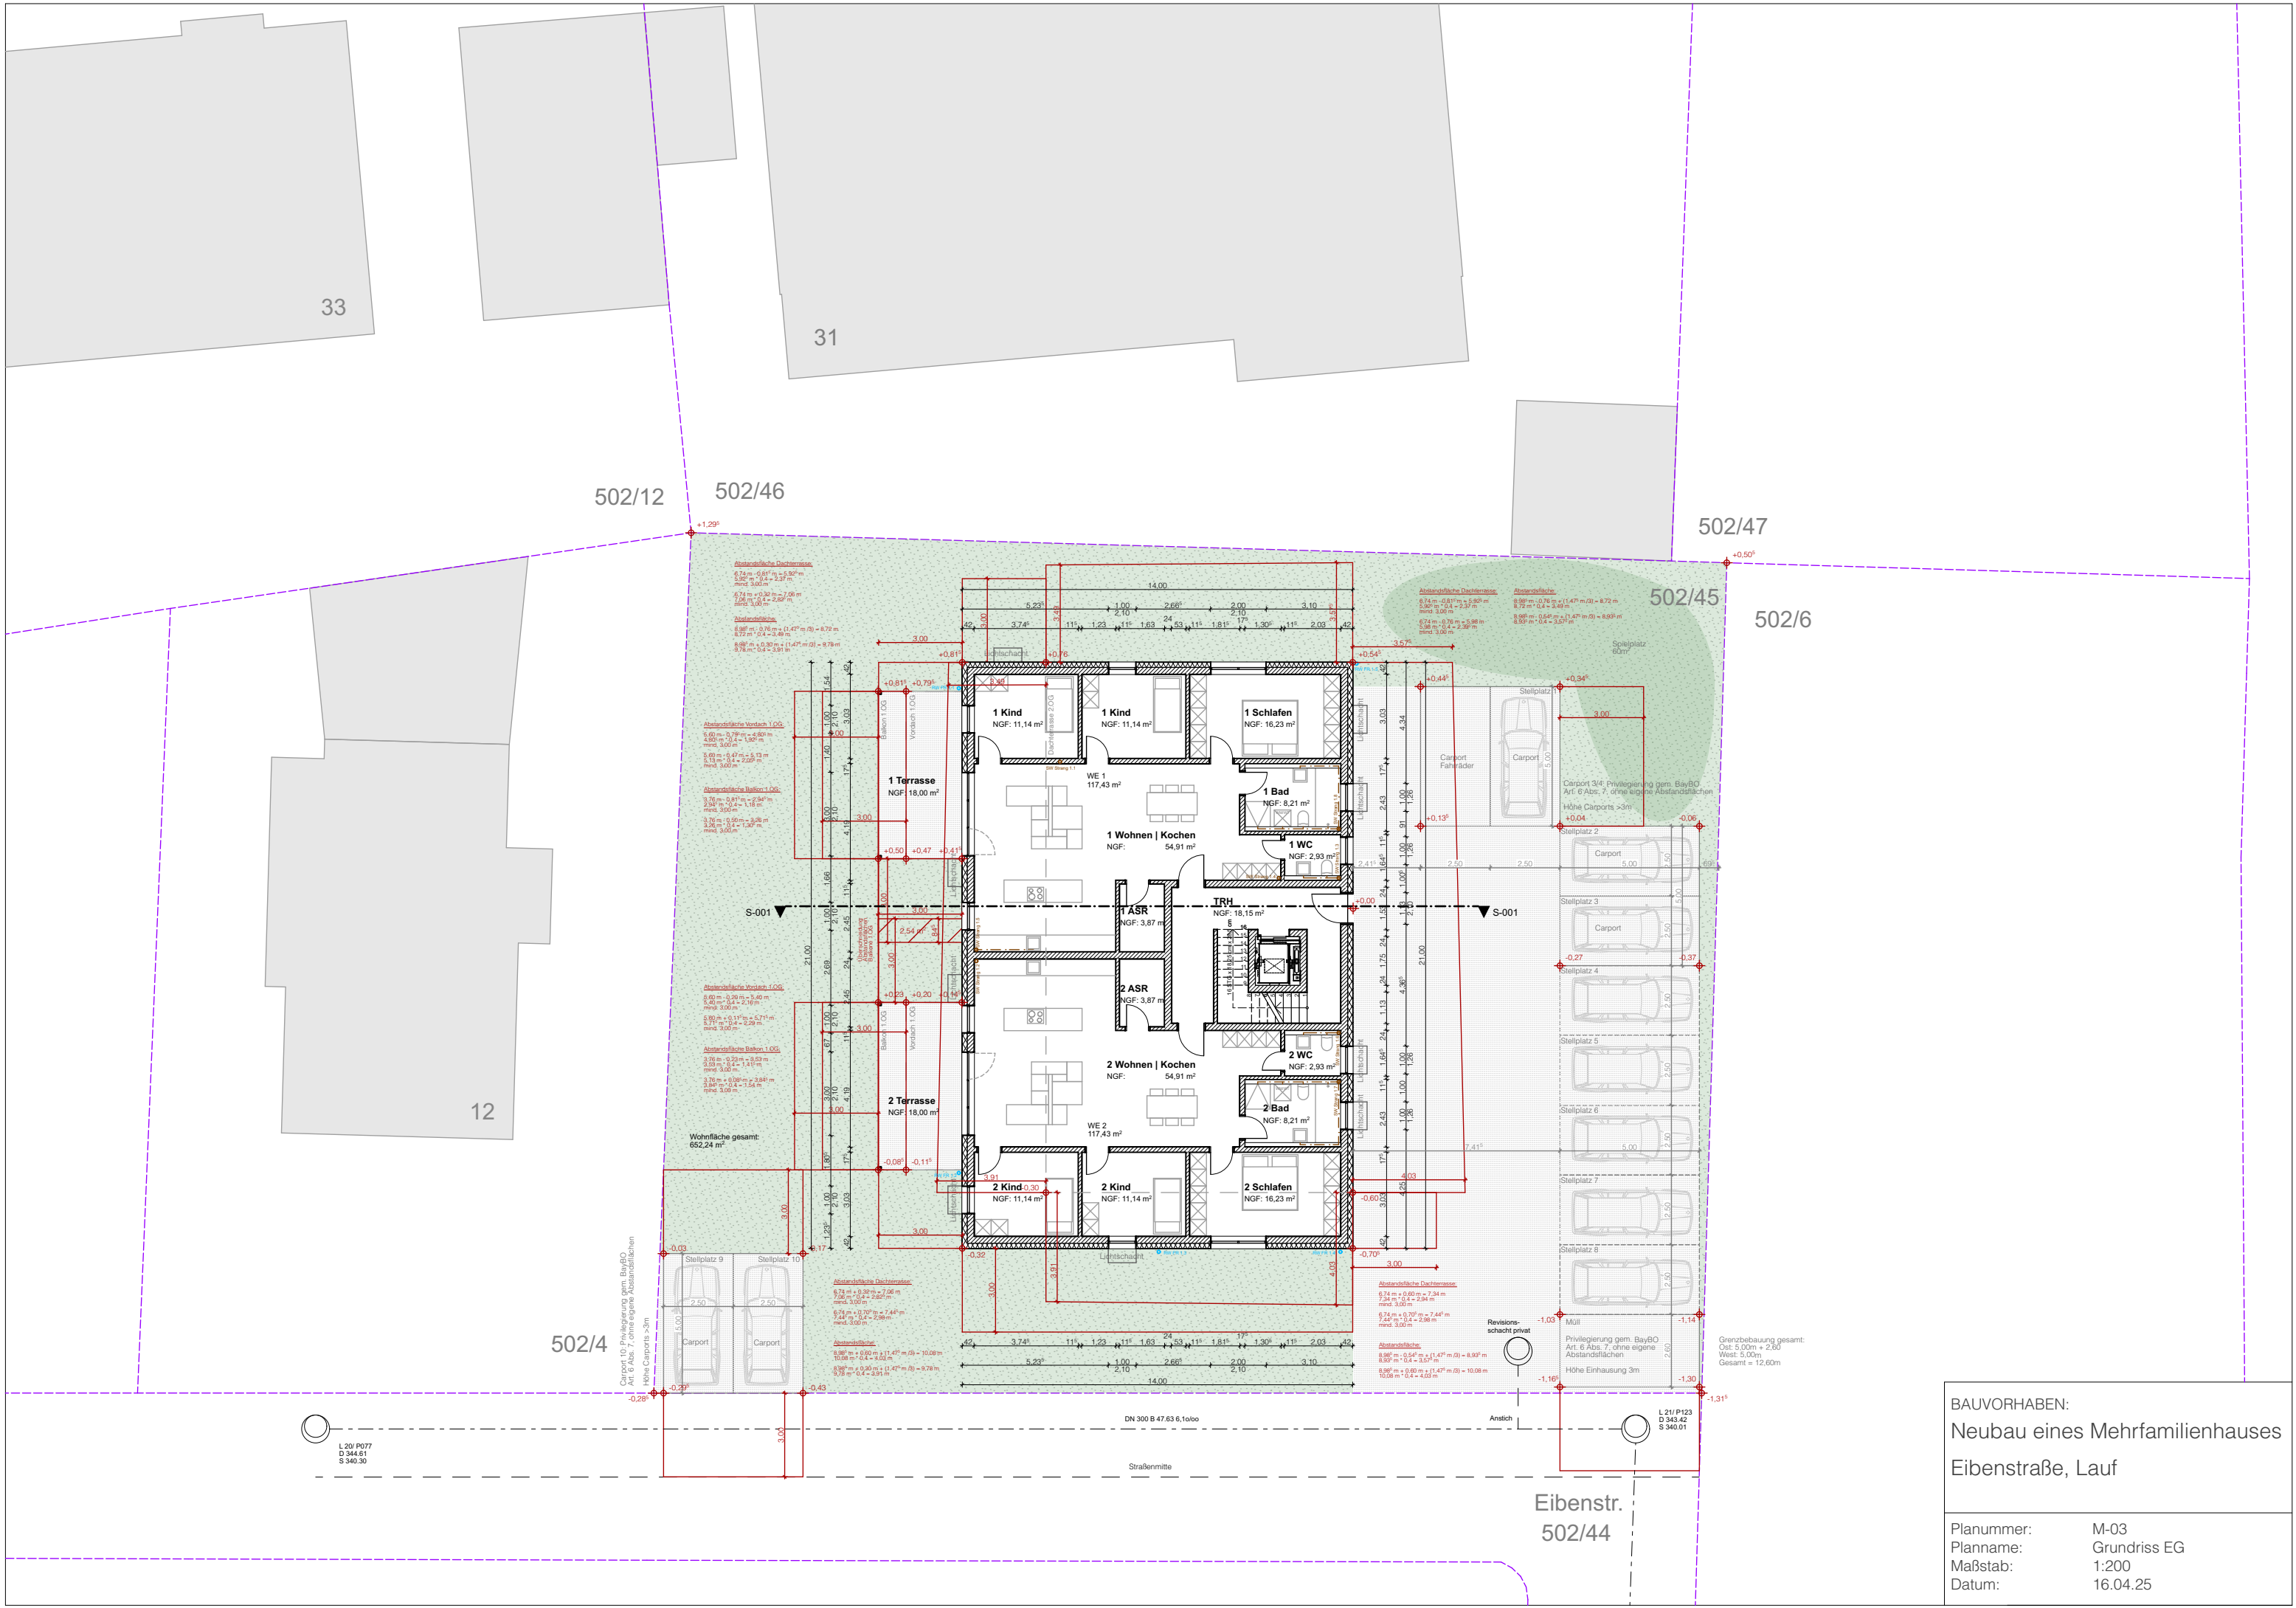

BAUVORHABEN: Neubau eines Mehrfamilienhauses Eibenstraße, Lauf	
Planummer:	M-03
Planname:	Grundriss EG
Maßstab:	1:200
Datum:	16.04.25

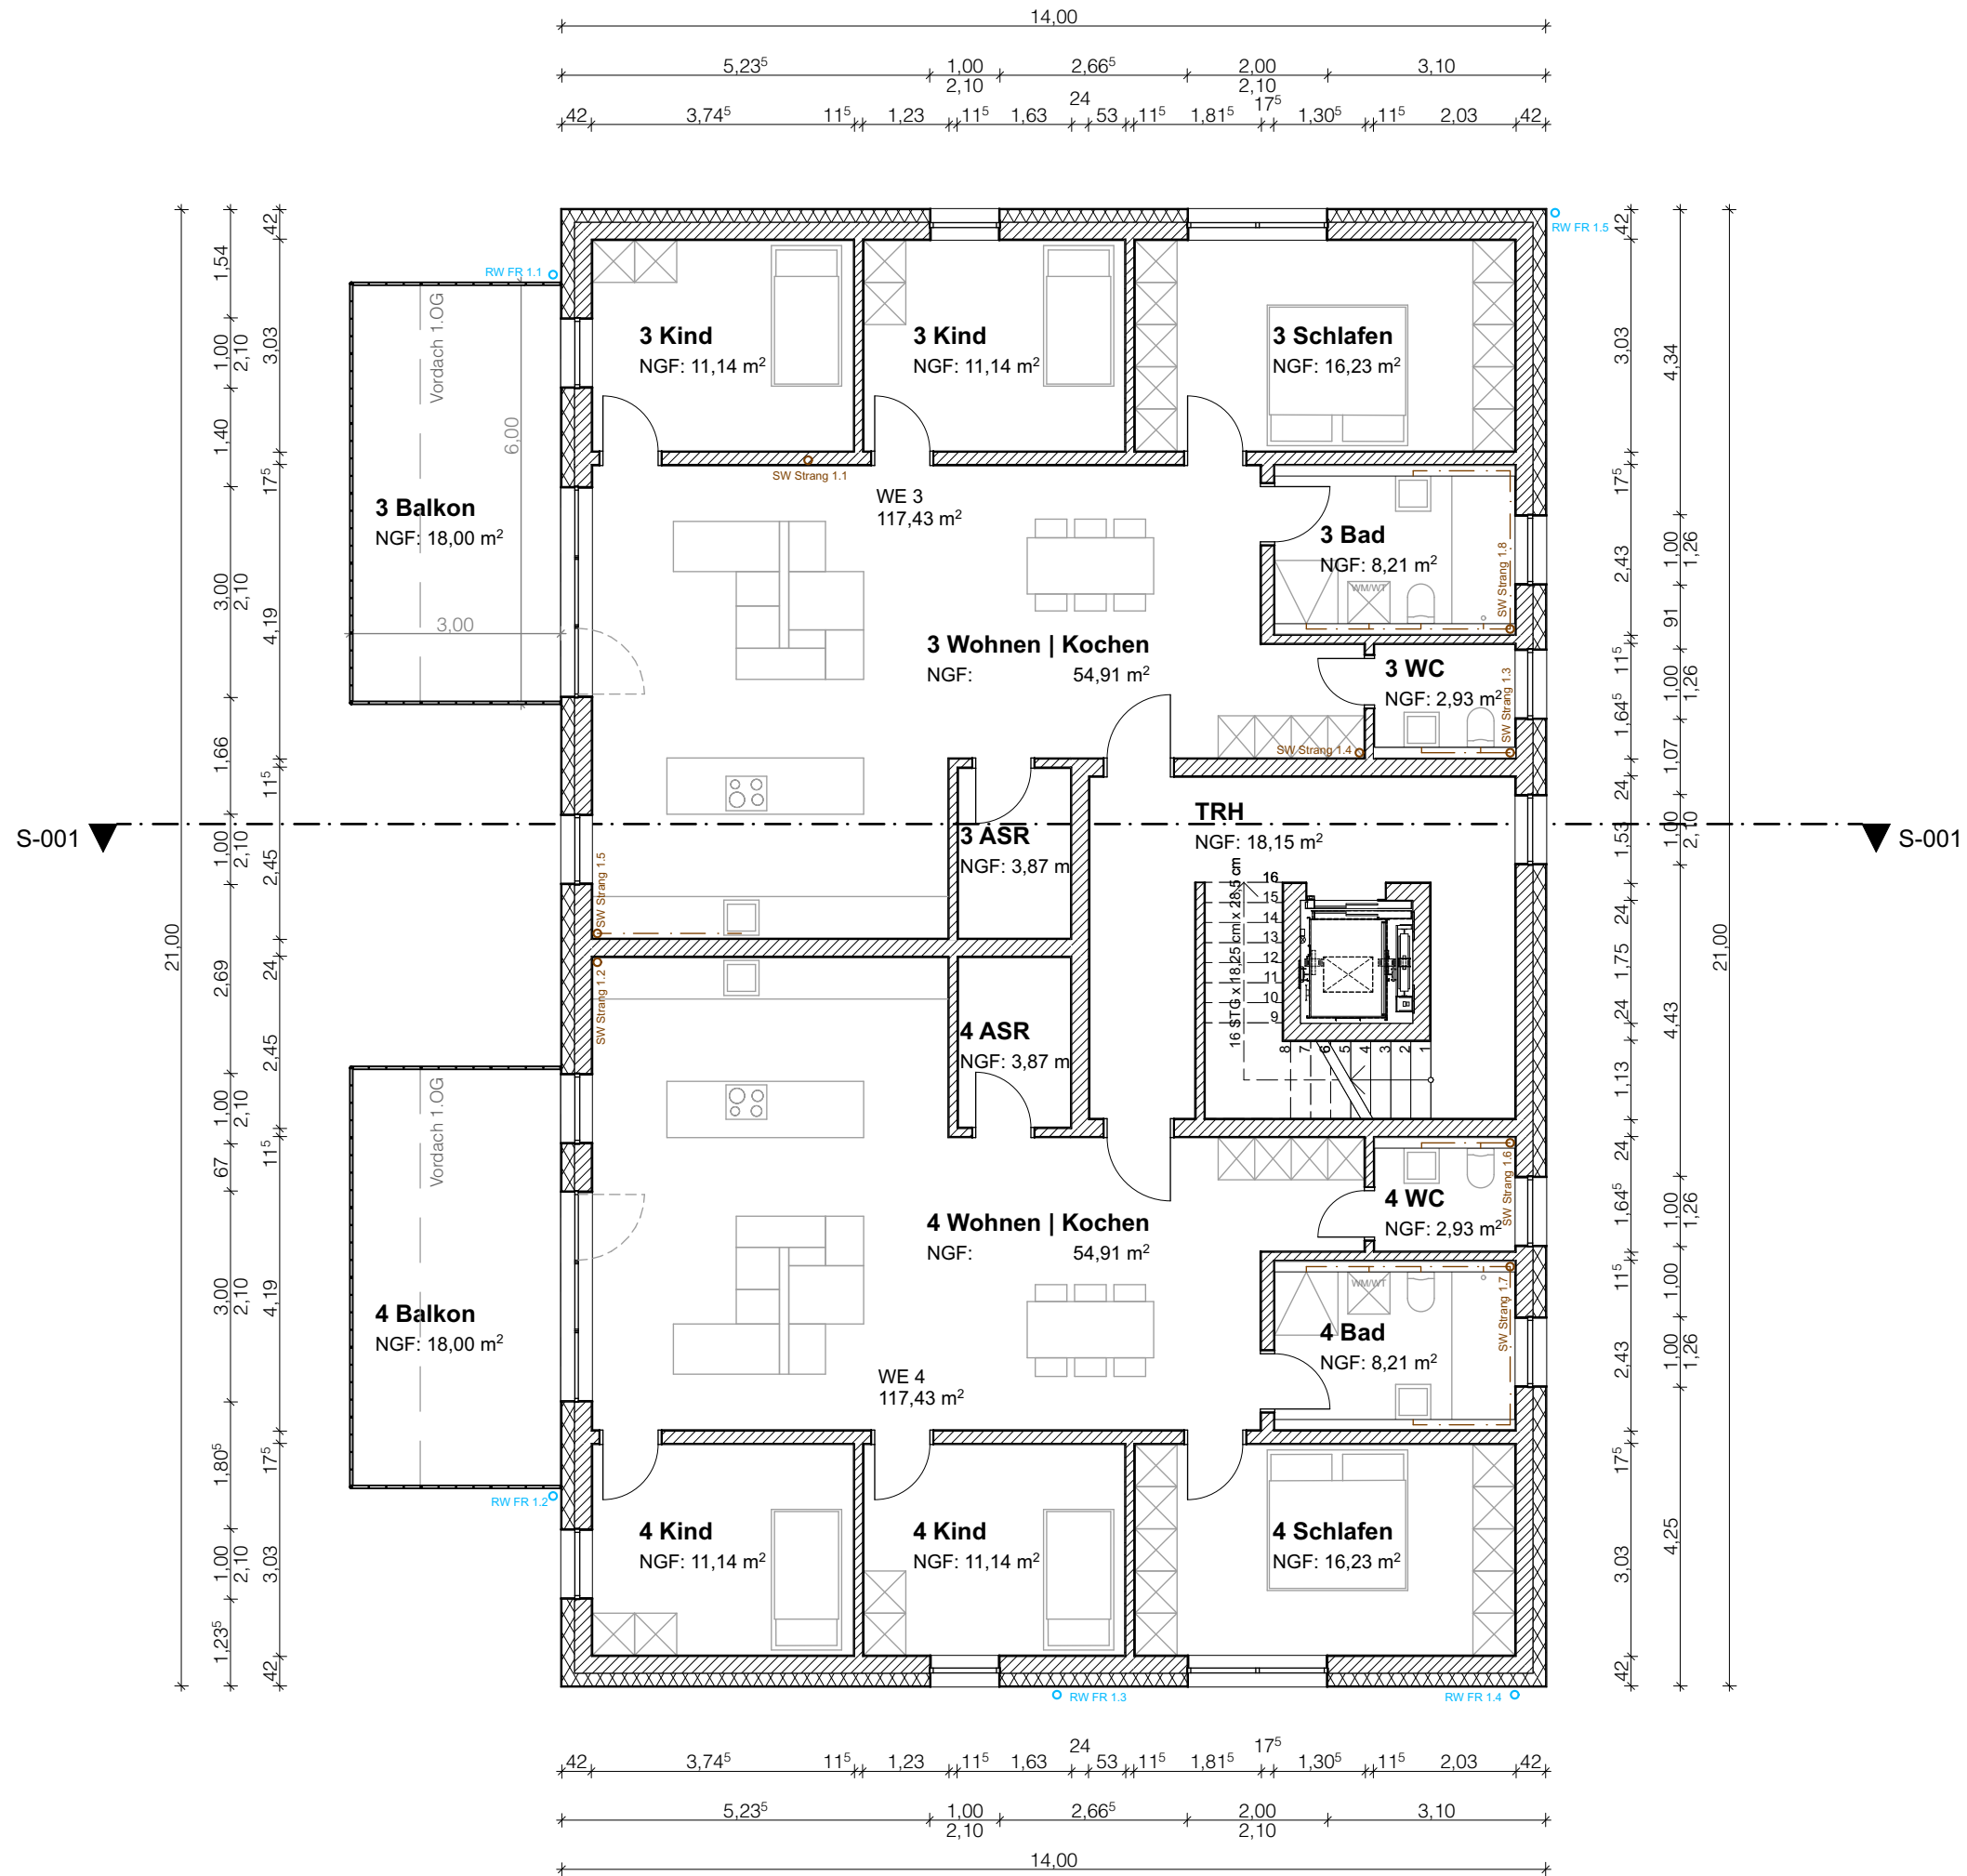

BAUVORHABEN:	
Neubau eines Mehrfamilienhauses	
Eibenstraße, Lauf	
Planummer:	M-04
Planname:	Grundriss 1.OG
Maßstab:	1:100
Datum:	16.04.25

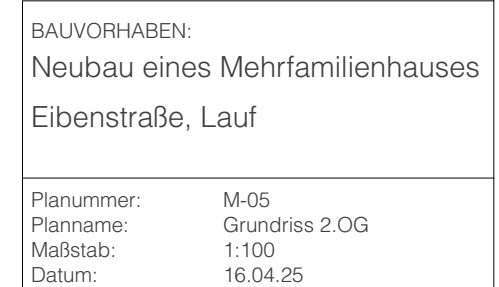


BAUVORHABEN:
Neubau eines Mehrfamilienhauses
Eibenstraße, Lauf

Planummer:	M-05
Planname:	Grundriss 2.OG
Maßstab:	1:100
Datum:	16.04.25

Grundstücksgrenze

Grundstücksgrenze

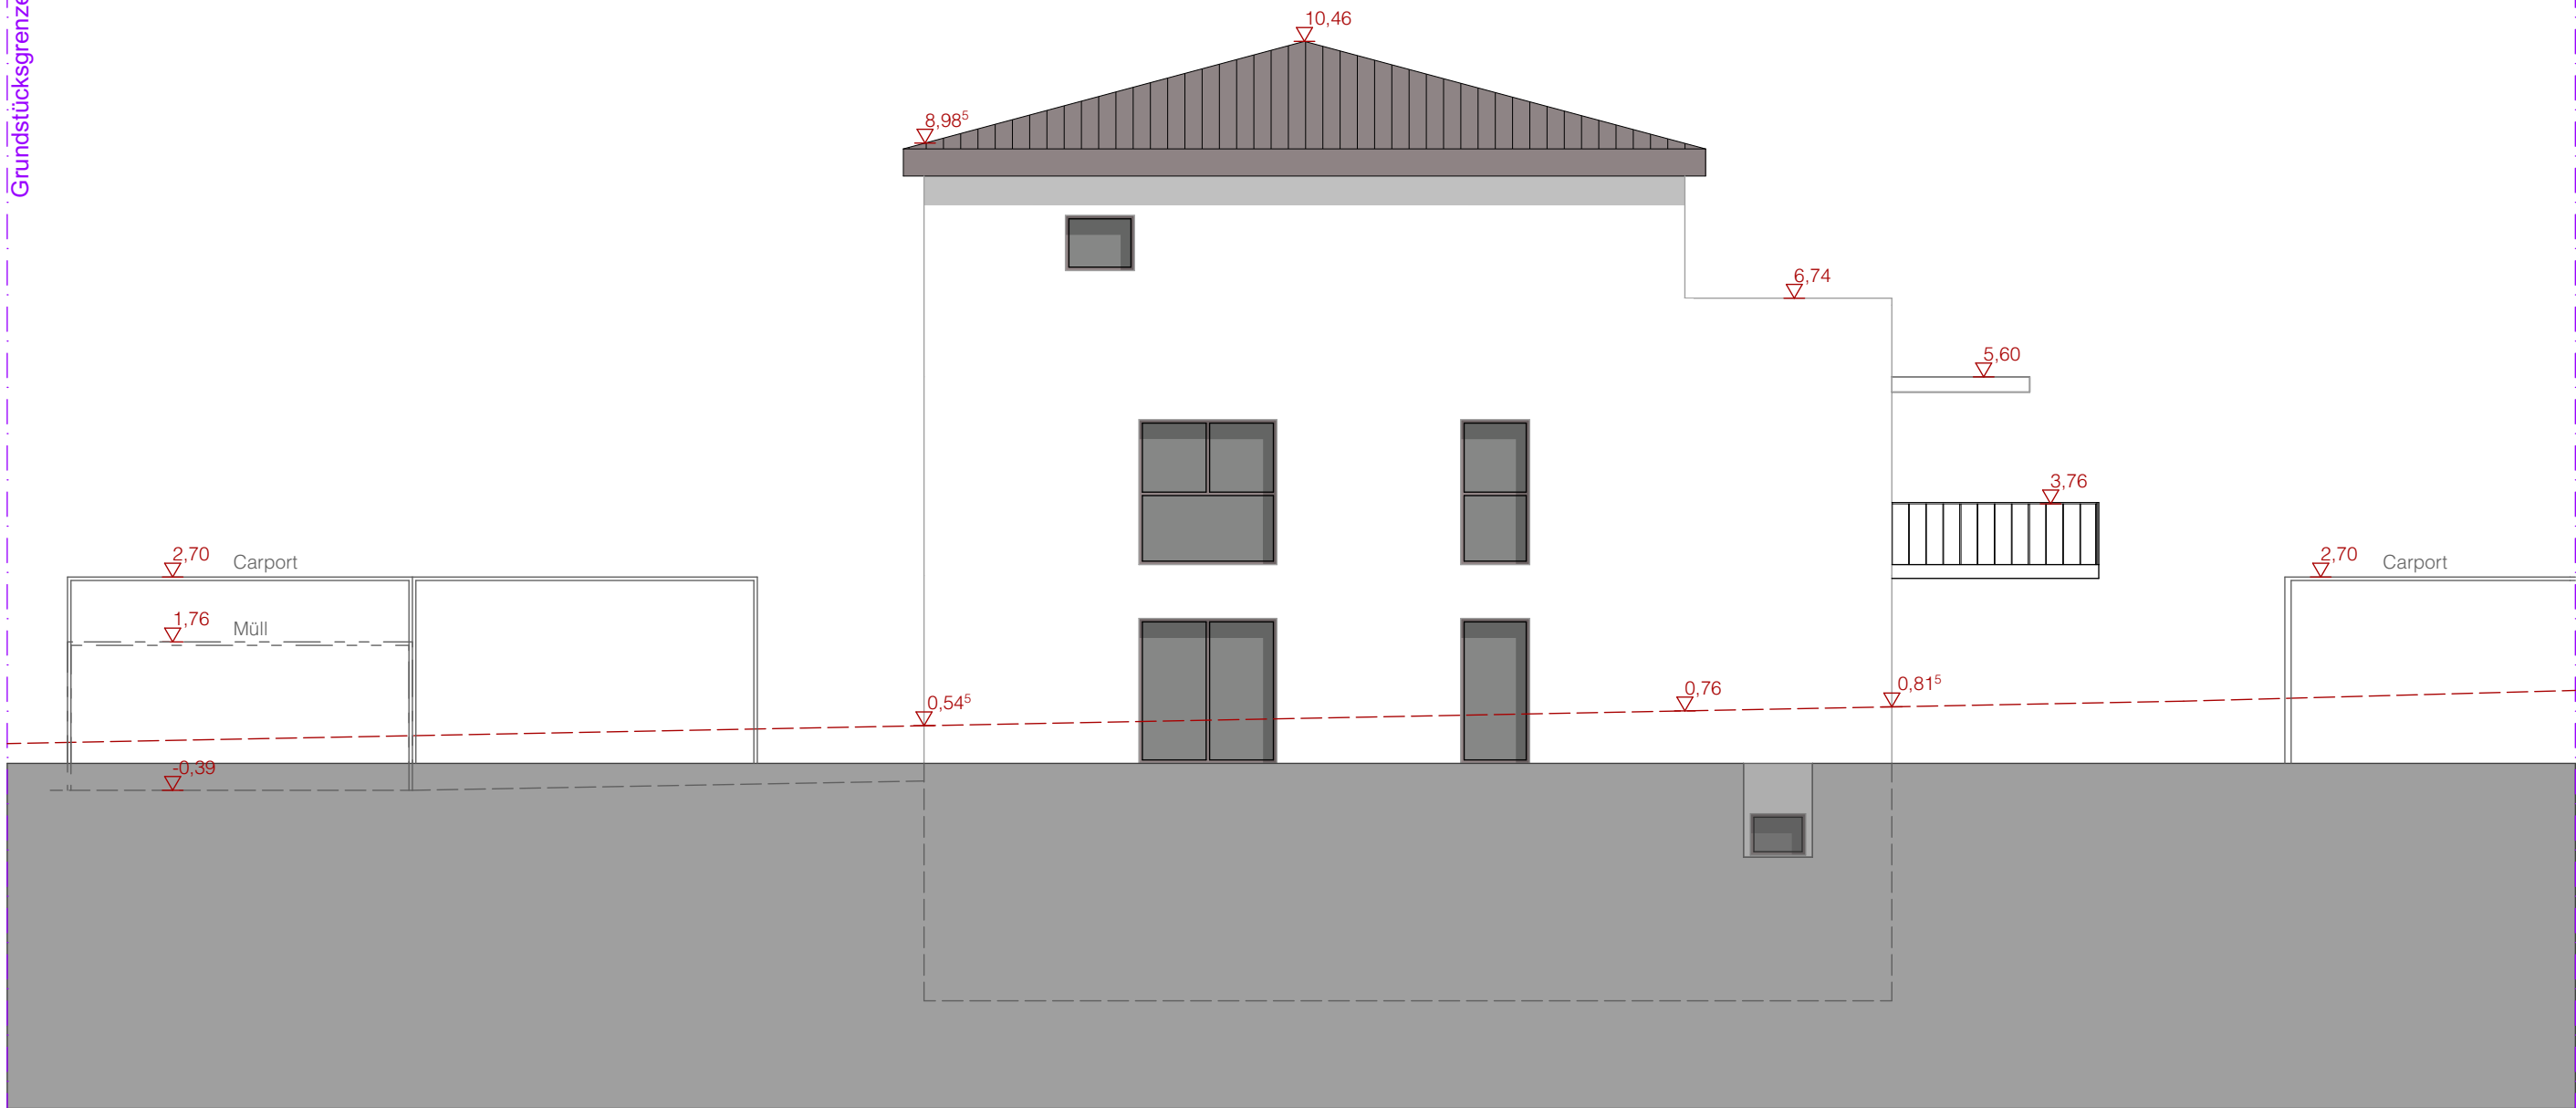


BAUVORHABEN: Neubau eines Mehrfamilienhauses Eibenstraße, Lauf	
Planummer:	M-06
Planname:	Ansicht Nord
Maßstab:	1:100
Datum:	16.04.25



BAUVORHABEN: Neubau eines Mehrfamilienhauses Eibenstraße, Lauf	
Planummer:	M-07
Planname:	Ansicht Ost
Maßstab:	1:100
Datum:	16.04.25

Grundstücksgrenze

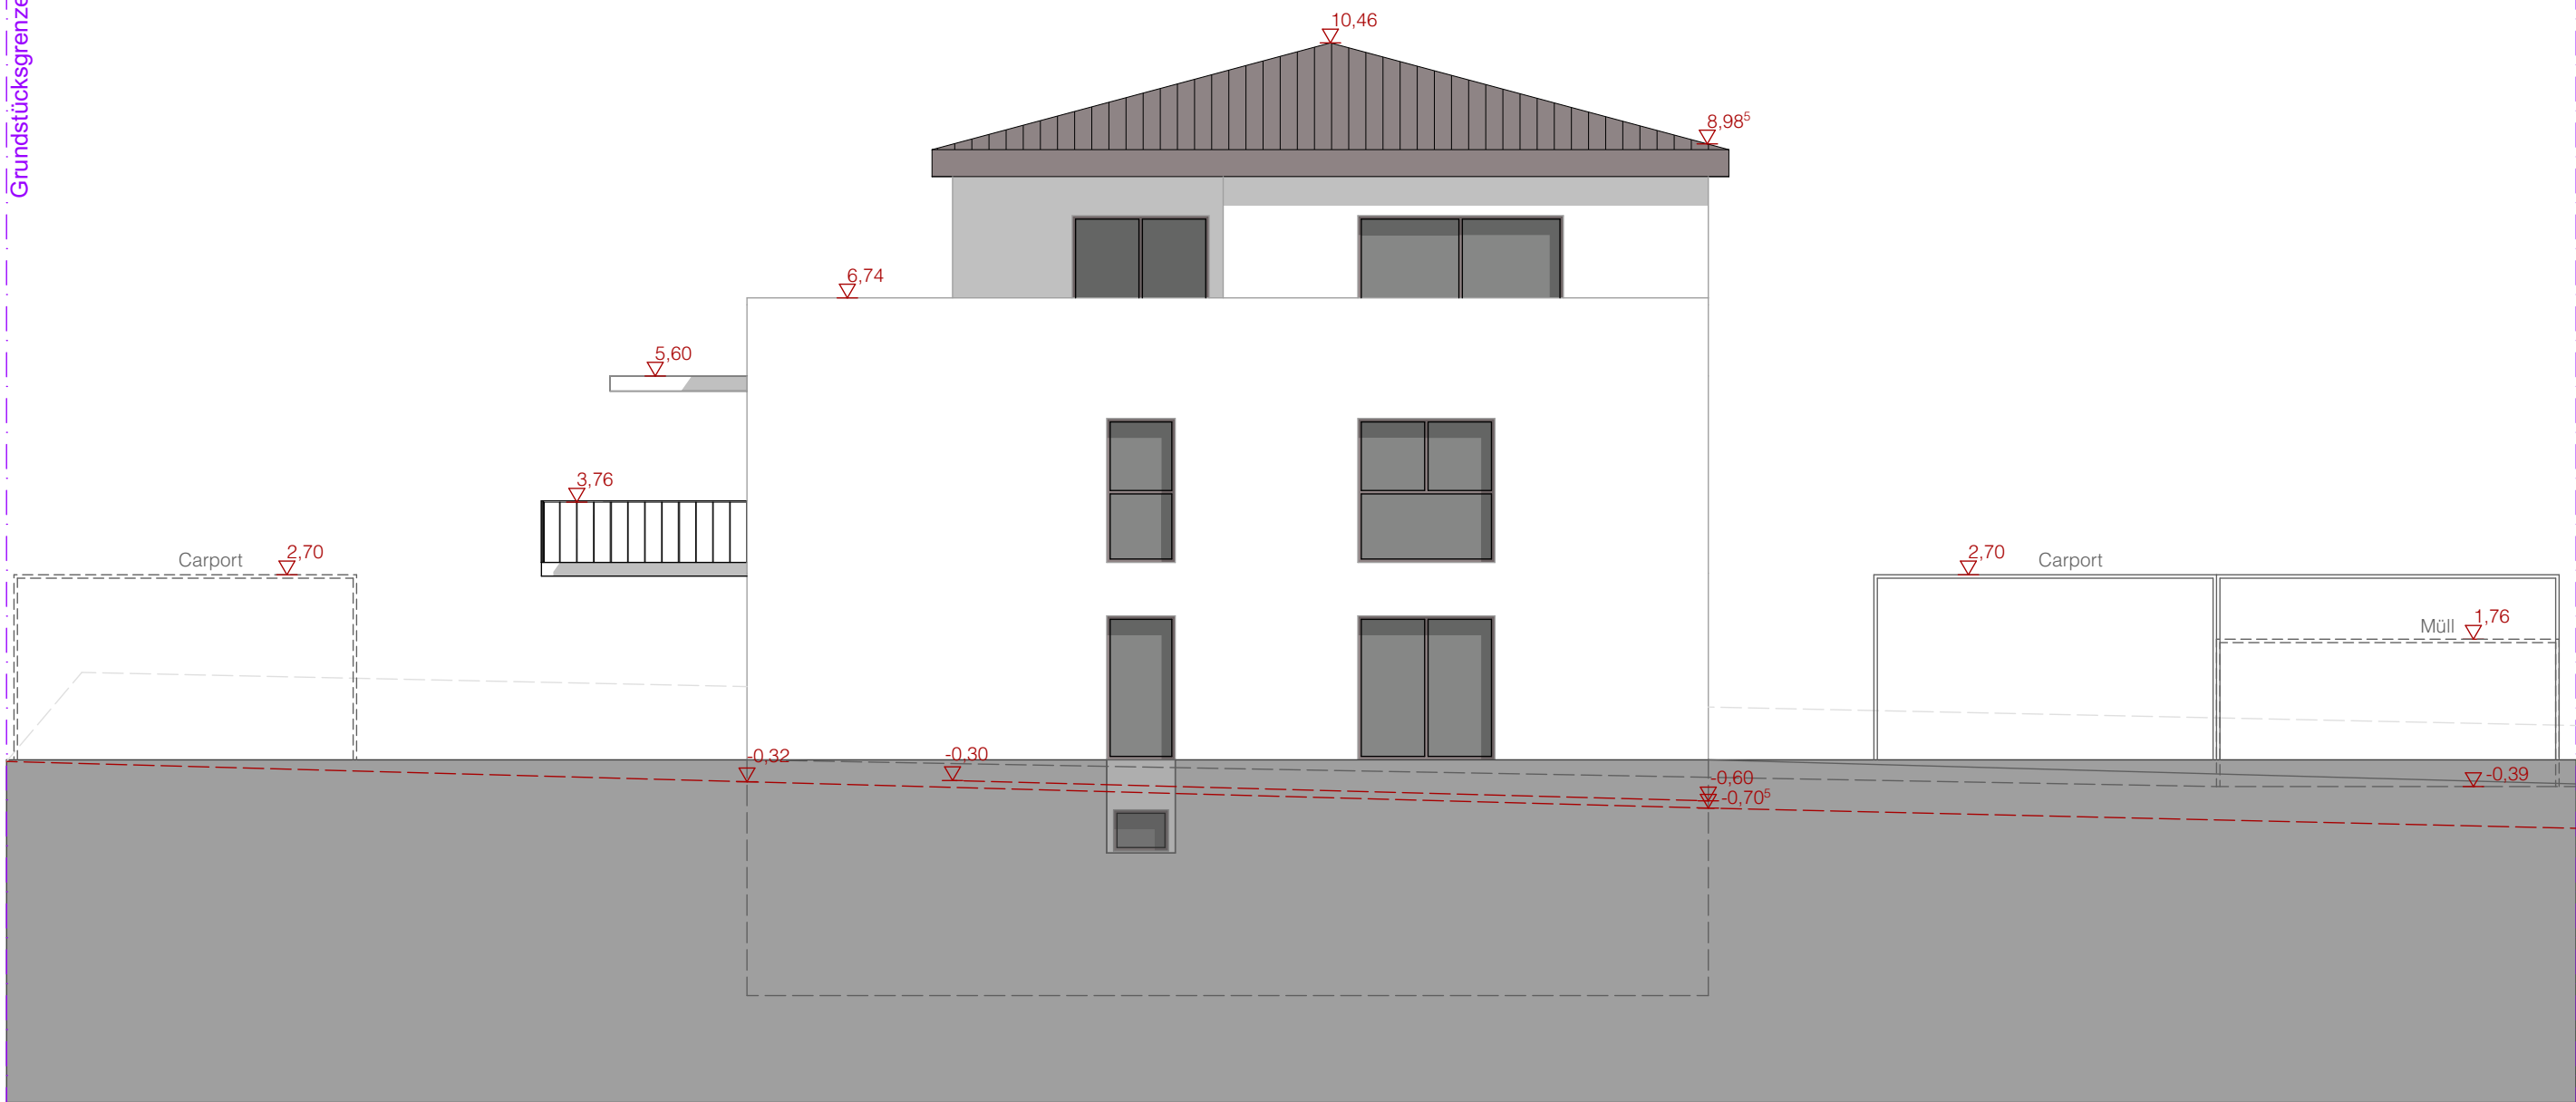


Grundstücksgrenze

BAUVORHABEN: Neubau eines Mehrfamilienhauses Eibenstraße, Lauf	
Planummer:	M-08
Planname:	Ansicht Süd
Maßstab:	1:100
Datum:	16.04.25



BAUVORHABEN: Neubau eines Mehrfamilienhauses Eibenstraße, Lauf	
Planummer:	M-09
Plannamen:	Ansicht West
Maßstab:	1:100
Datum:	16.04.25

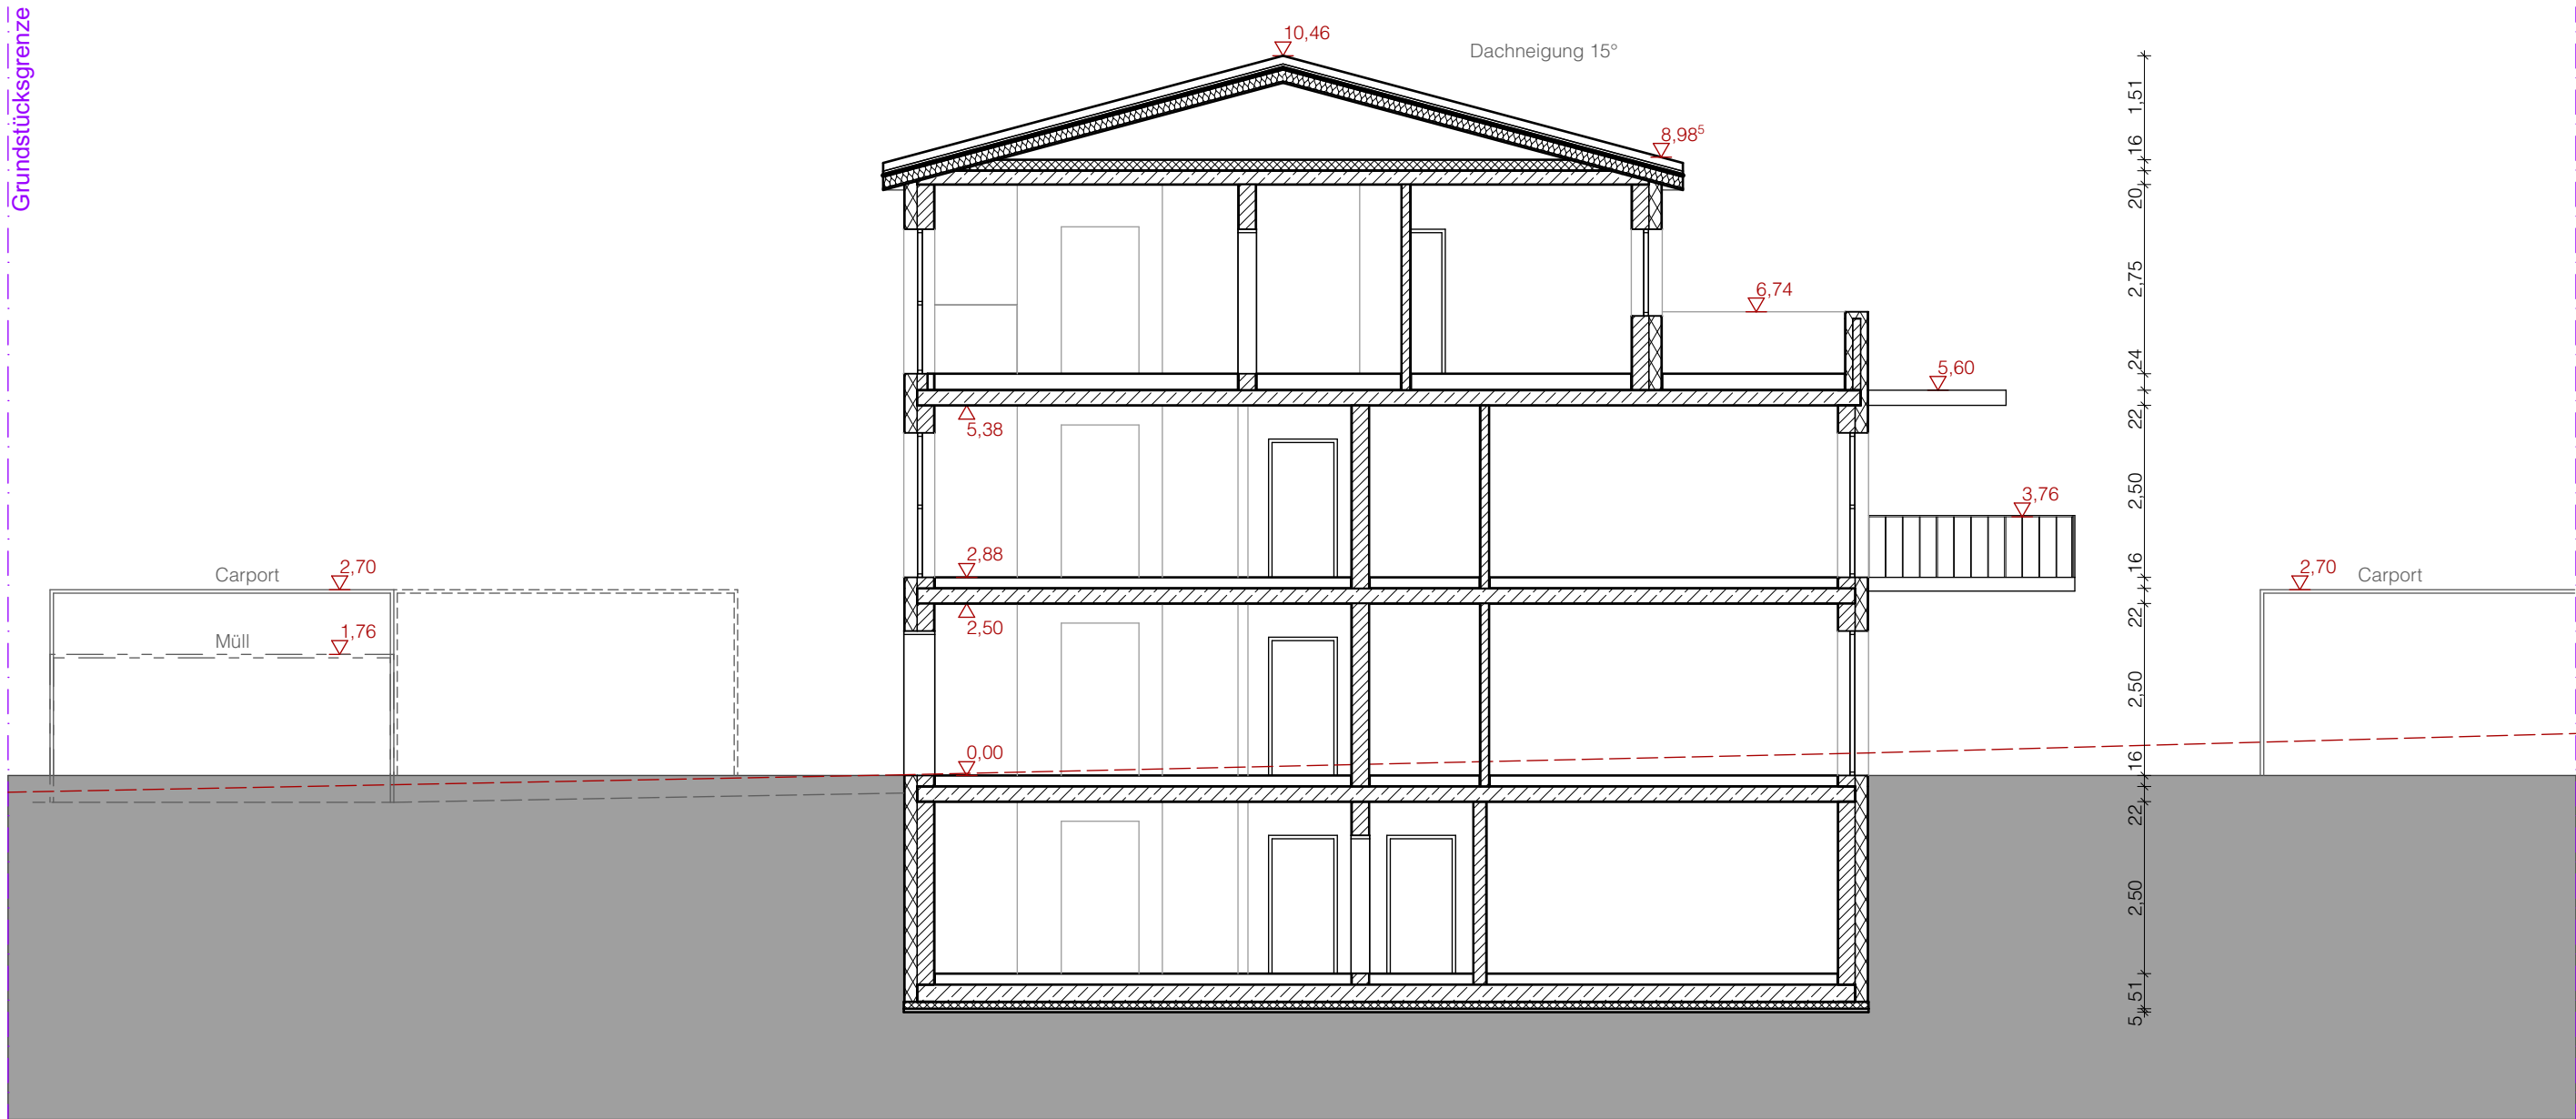

BAUVORHABEN: Neubau eines Mehrfamilienhauses Eibenstraße, Lauf	
Planummer:	M-10
Planname:	Schnitt 001
Maßstab:	1:100
Datum:	16.04.25