


Obergeschoss Derenburg - bemaßter Grundriss

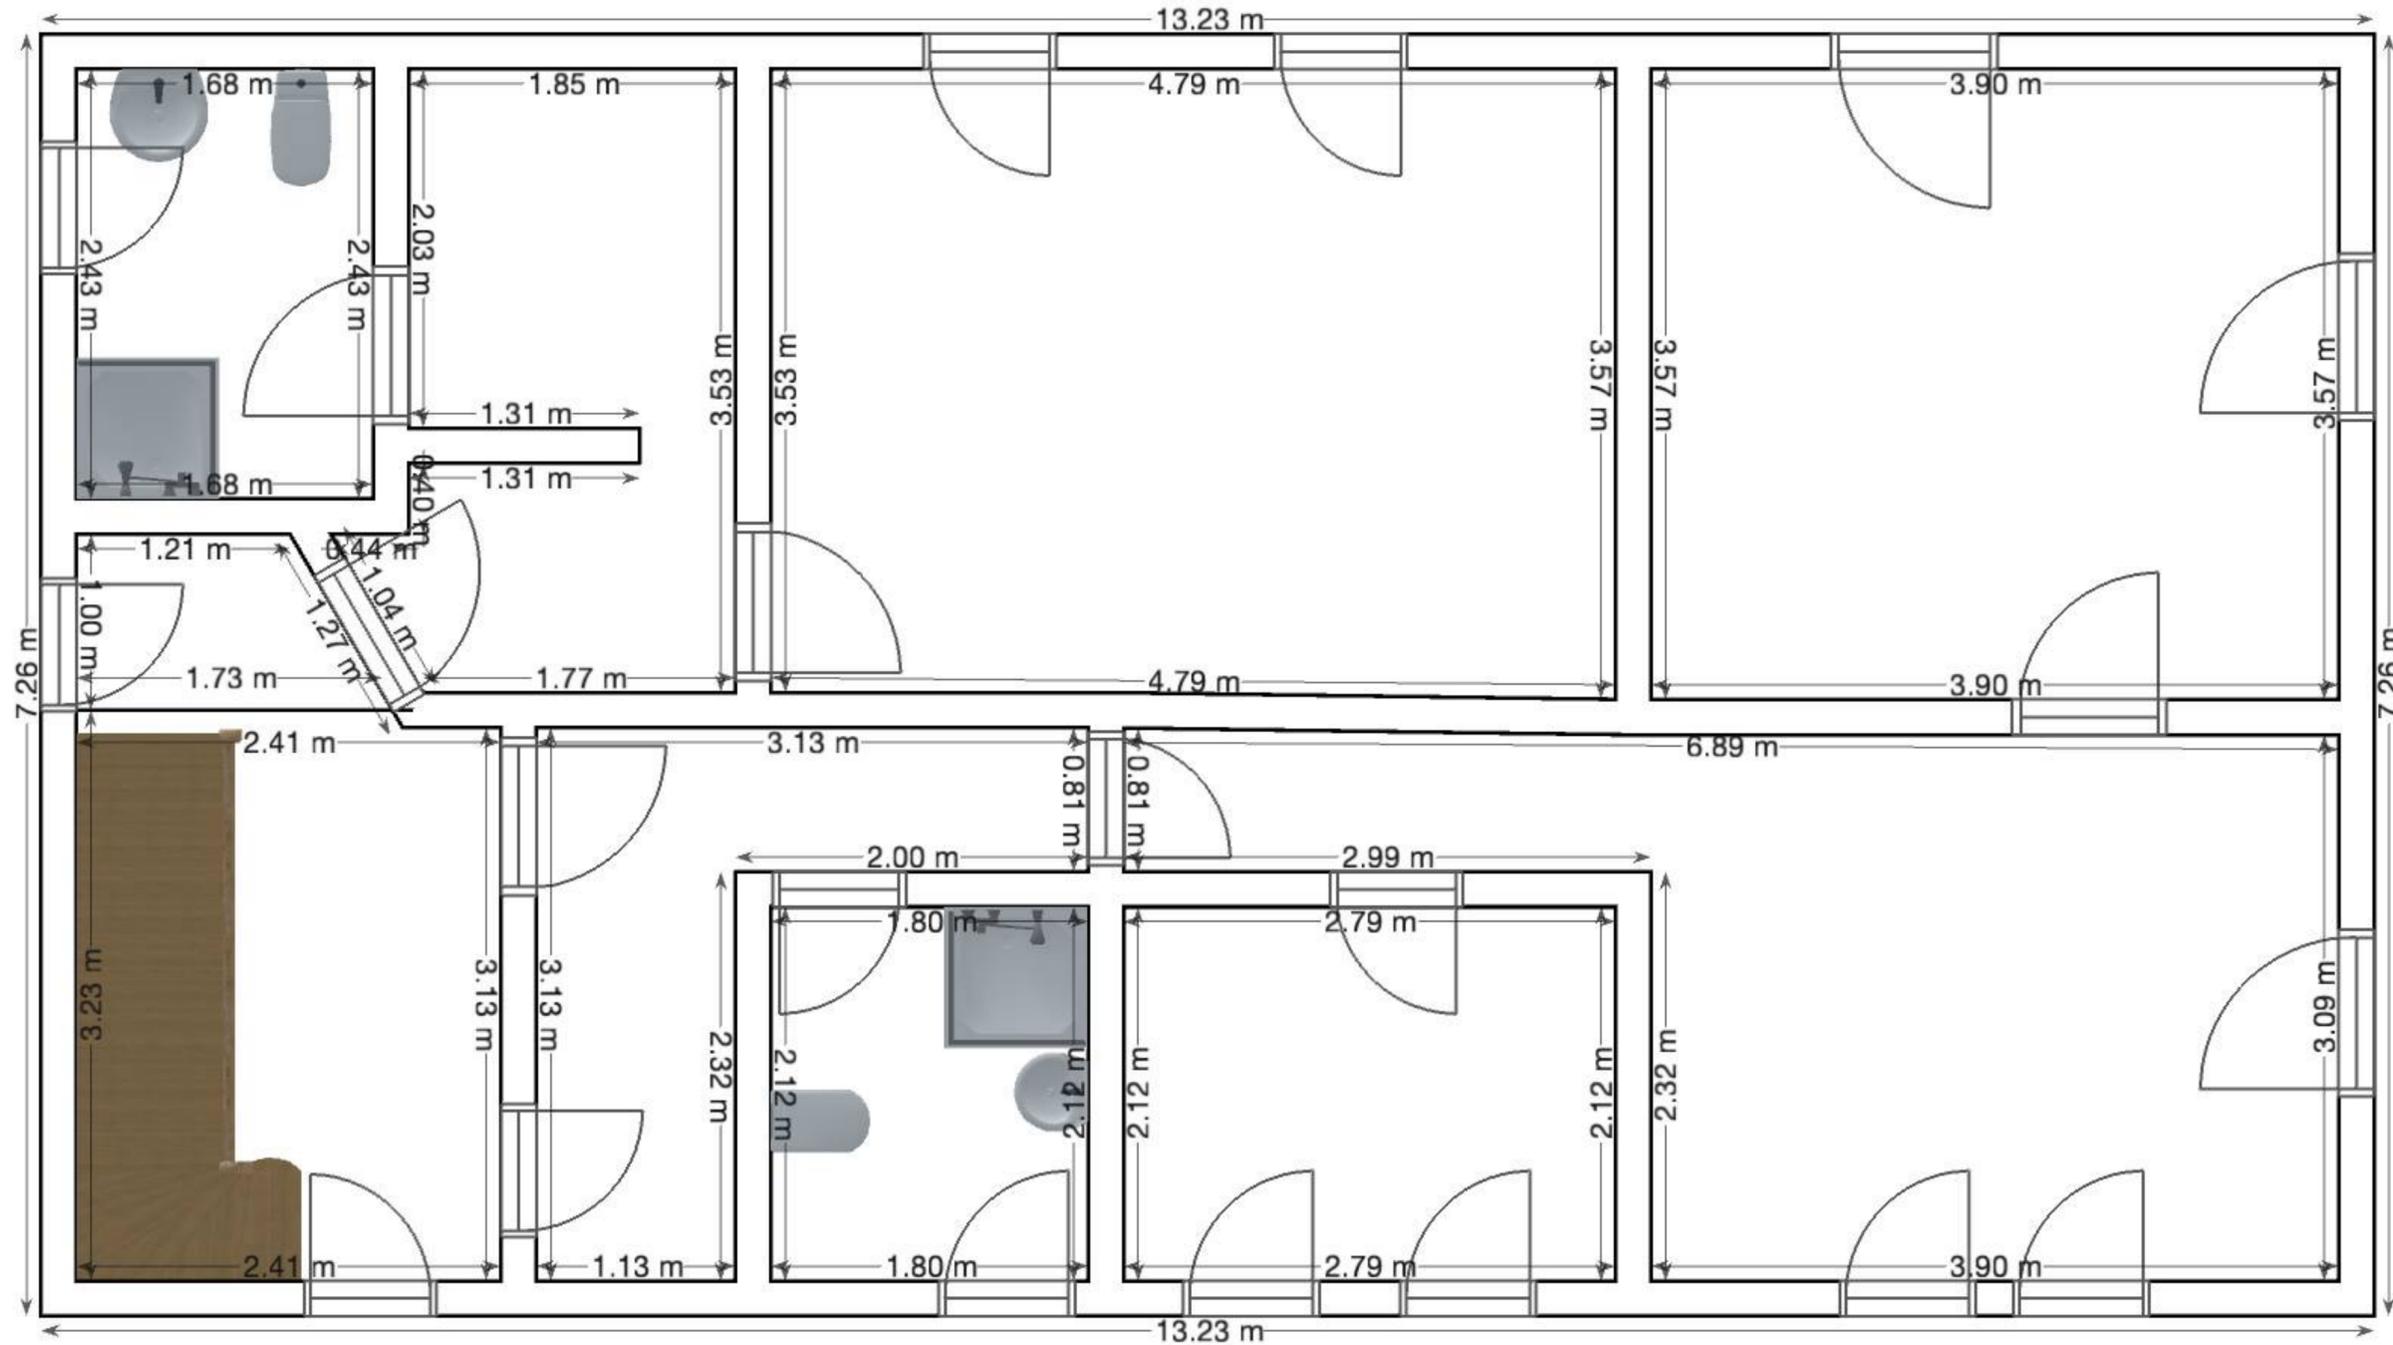

Diese Grundrisse sind ohne jegliche Gewähr. Sie dienen lediglich der besseren Visualisierung. Gerne können die Räume auf Wunsch selbst vermessen werden.