


ÄNDERUNGEN	
Datum	Ziel
14.6.	KÜCHEN- u. WOHNR. ZONE - 2.04 - 2.24

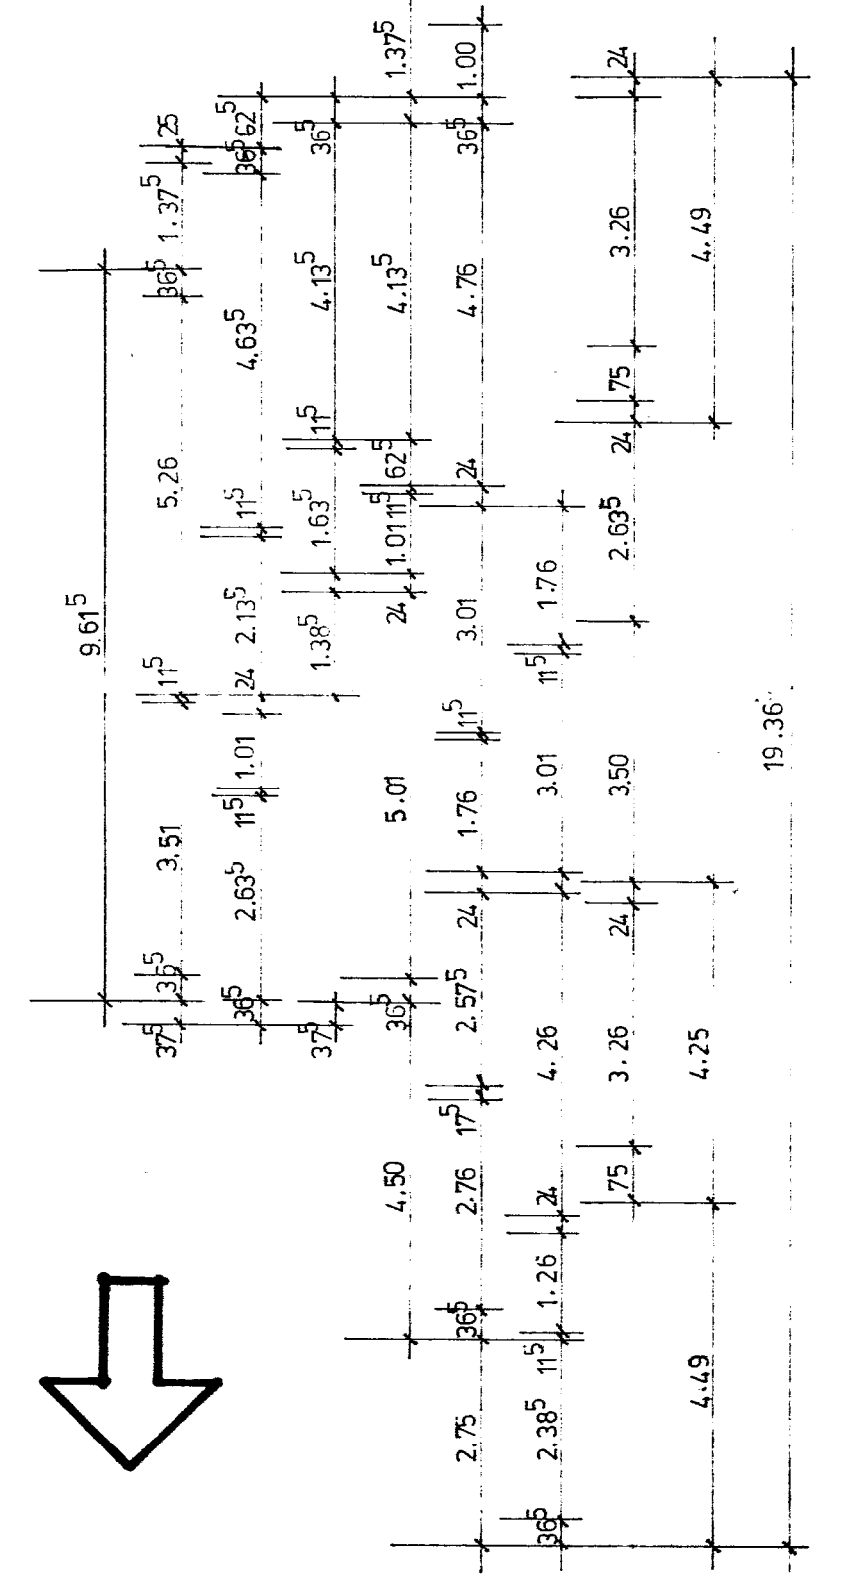

41 WE GÖTTINGEN- WEENDE / N

BAUVORHABEN:		ARCHITEKT:			
MEHRFAMILIEN - WOHNANLAGE		helmuth plummer ARCH. BDB NEUER WEG 4 3340 WOLFENBÜTTEL TEL. 0 53 31 / 3 11 77			
BAUHERR:		EAUSTELLE:			
BAUHERRENGEMEINSCHAFT WEENDE - N O R D		LUDWIG - PRANDTL - STRASSE			
ERD - BIS 2.OBERGESCH.		BL. NR.	1:	GEZ.	GEA.
		1:100			25.4.83