




Amt für Digitalisierung, Breitband und Vermessung  
Bayreuth  
Wittelsbacherring 15  
95444 Bayreuth

# Auszug aus dem Liegenschaftskataster Flurkarte 1:1000

Flurstück: 347  
Gemarkung: Warmensteinach

Gemeinde: Warmensteinach  
Landkreis: Bayreuth  
Bezirk: Oberfranken

Erstellt am 14.01.2025

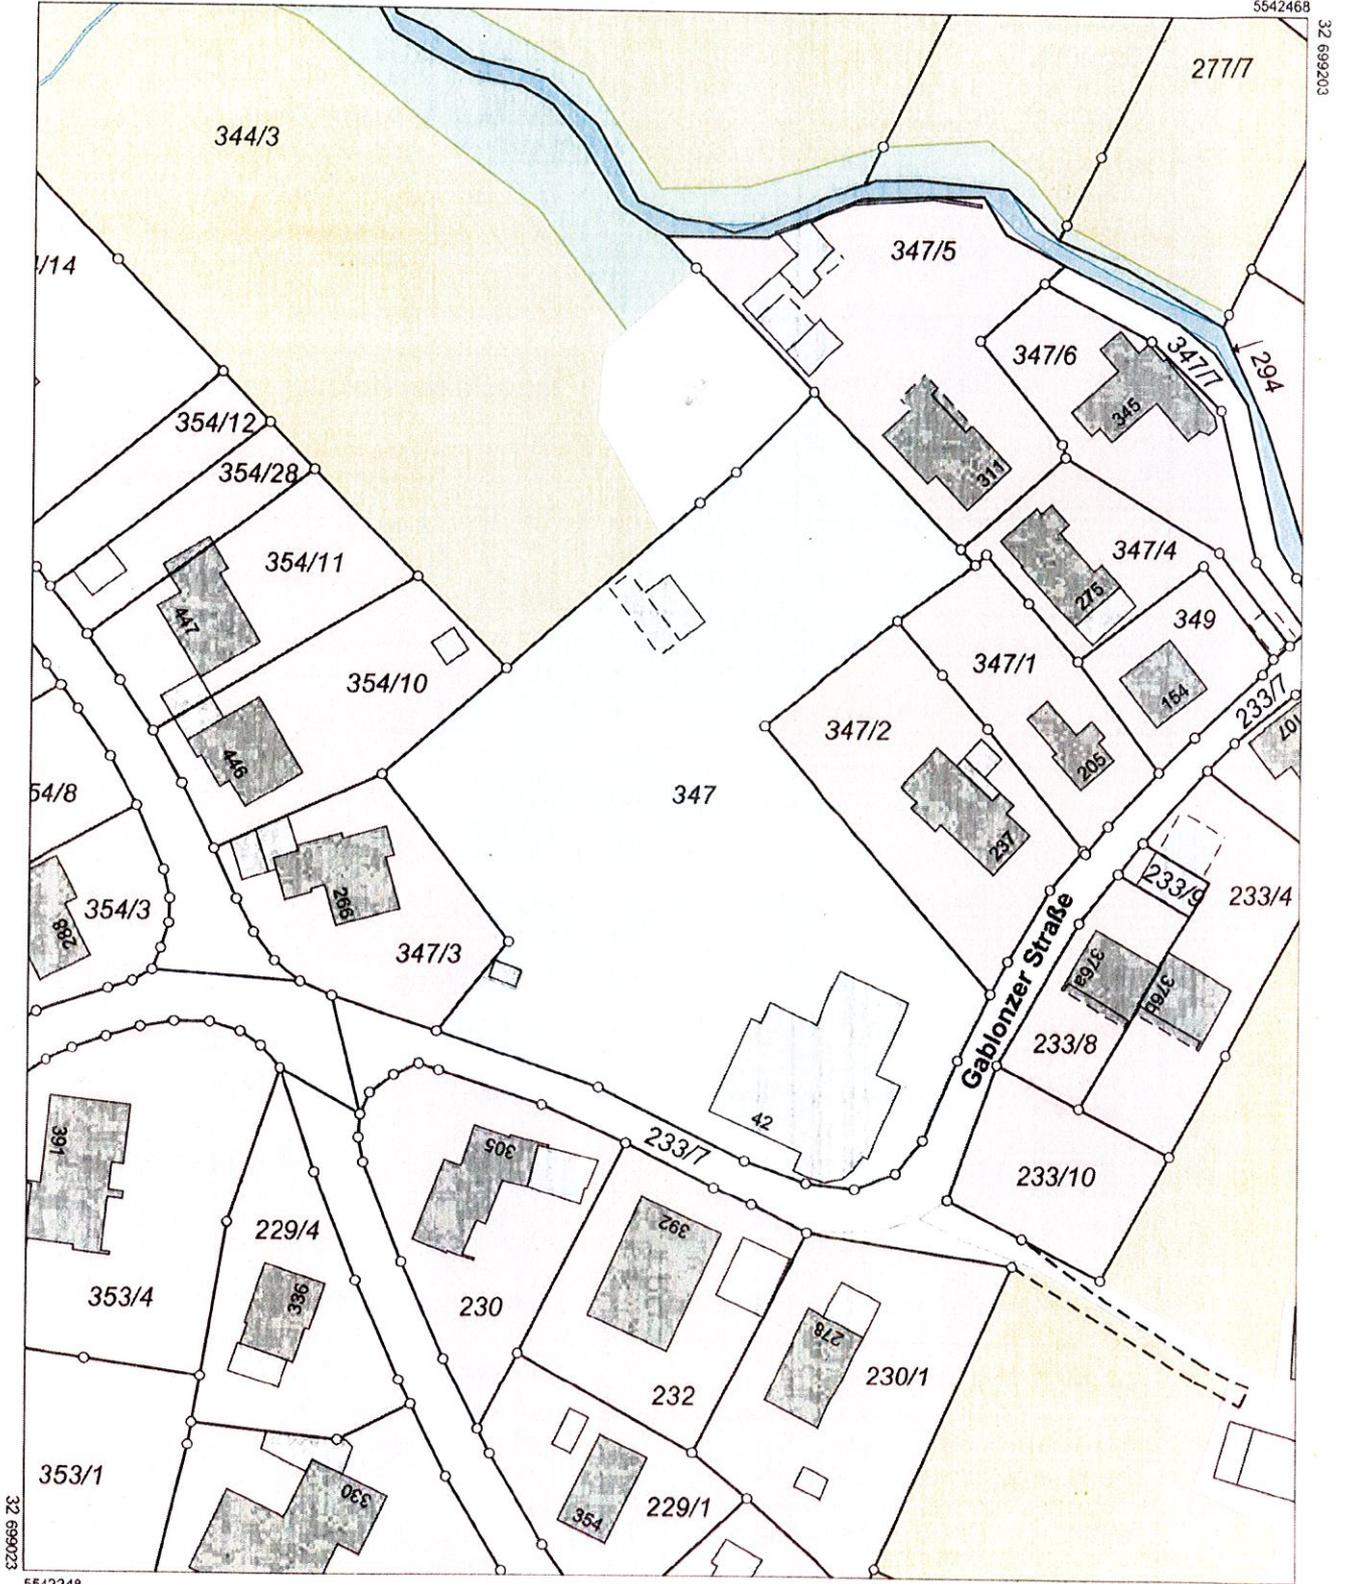

Maßstab 1:1000  Meter

Vervielfältigung nur für den eigenen Gebrauch.  
Zur Maßentnahme nur bedingt geeignet.