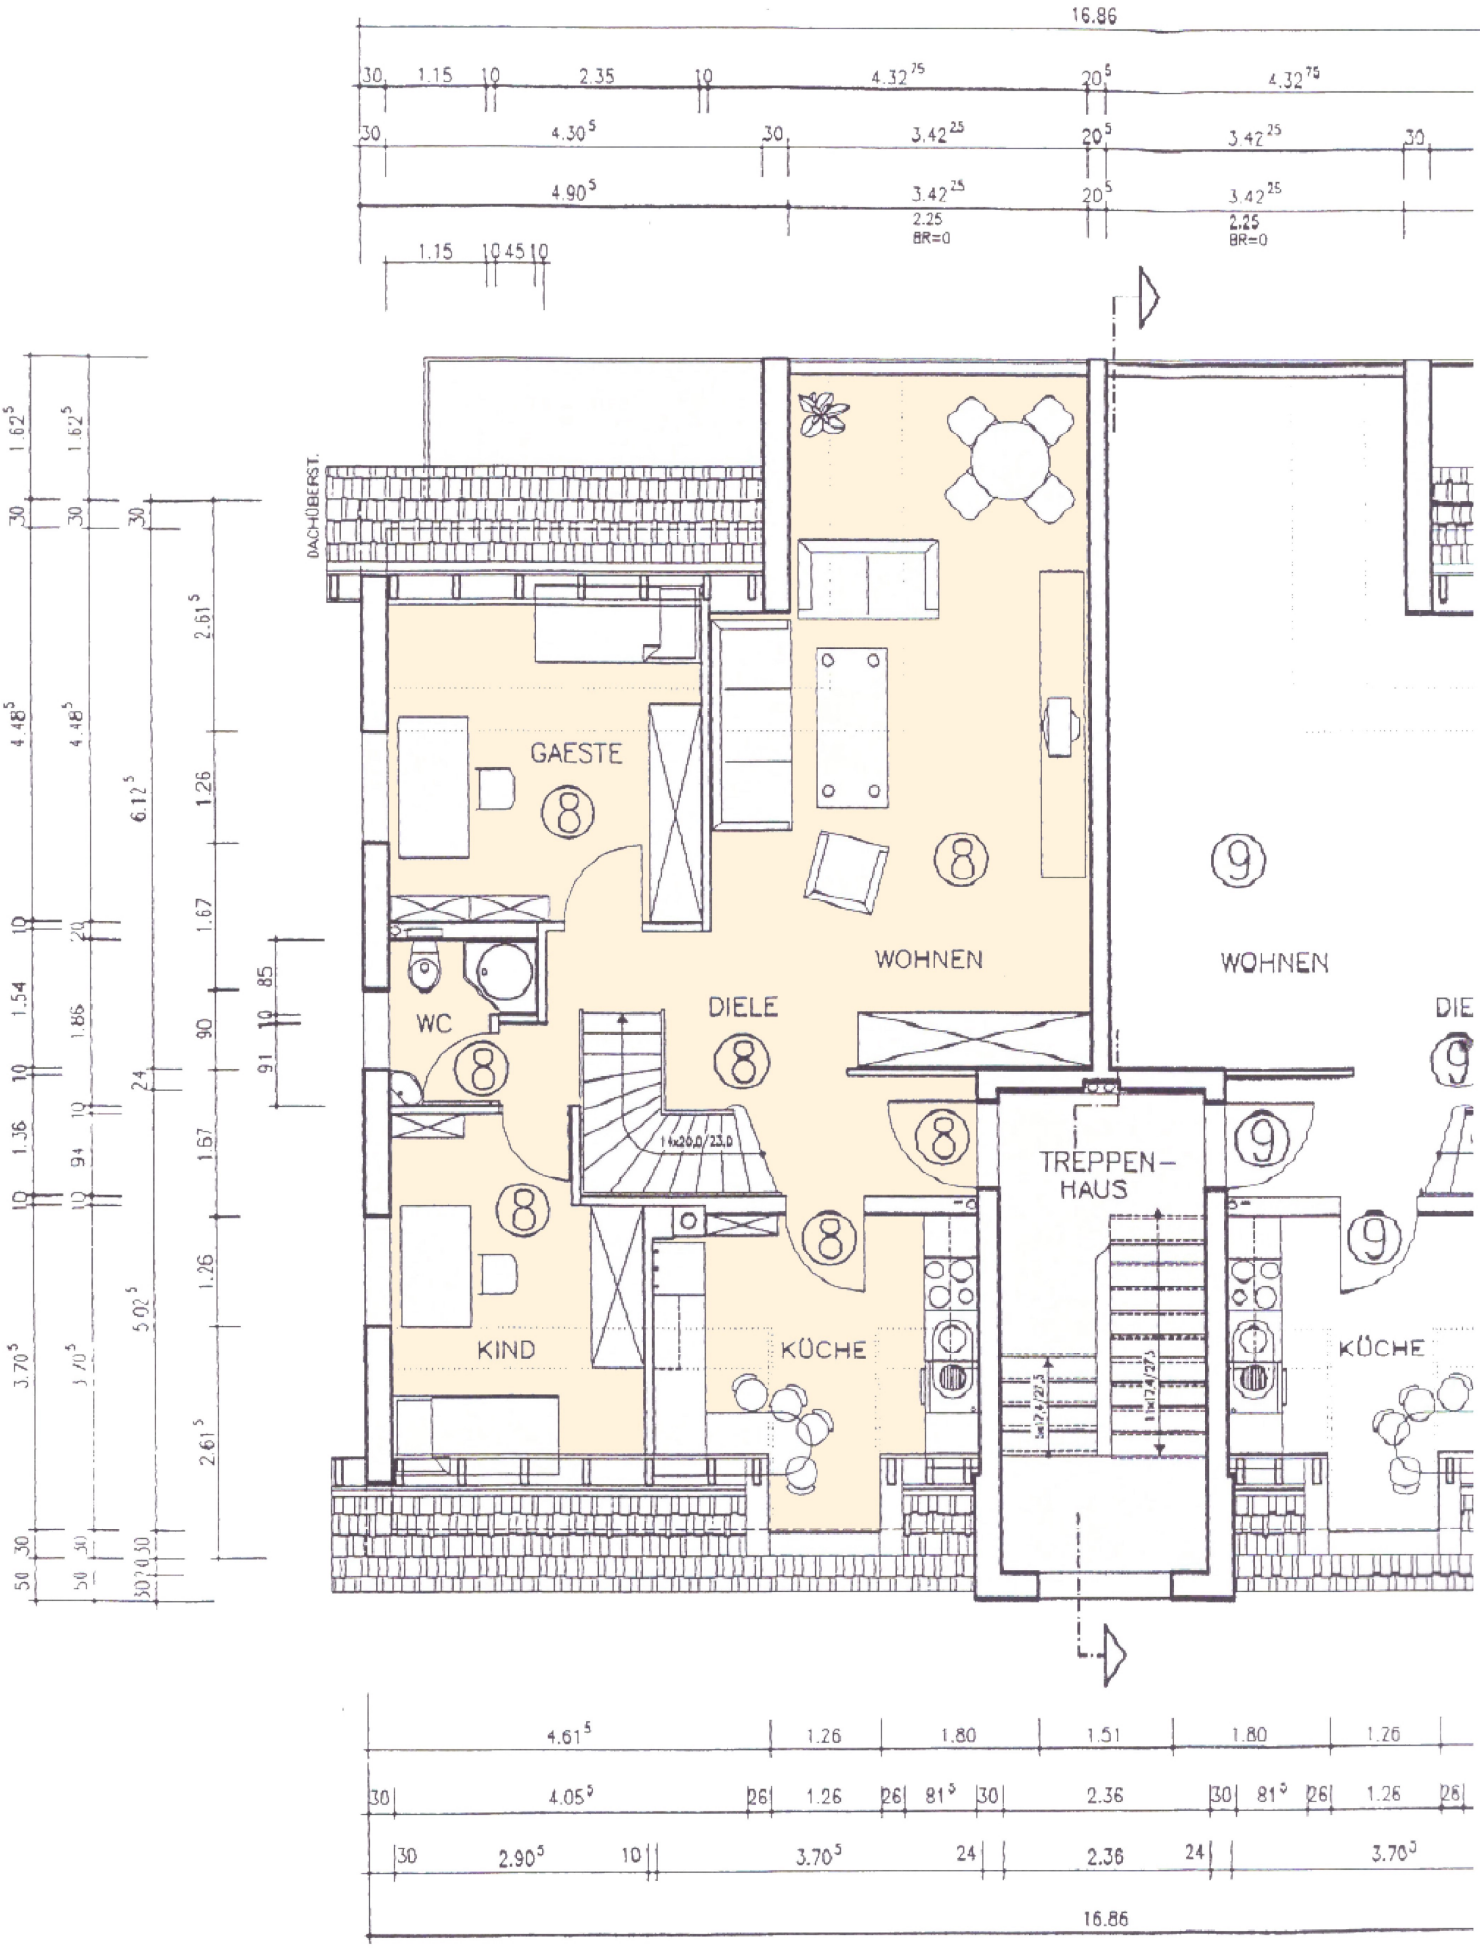
16.86
30 1.15 10 2.35 10 4.32.75 20.5 4.32.75
30 4.30.5 30 3.42.25 20.5 3.42.25 30
4.90.5 3.42.25 20.5 3.42.25
2.25 BR=0
2.25 BR=0
1.15 10 45 10
DACHÜBERST.
GAESTE
WOHNEN
WOHNEN
WC
DIELE
KIND
KÜCHE
KÜCHE
TREPPEN-HAUS
16x20.0/23.0
4.61.5 1.26 1.80 1.51 1.80 1.26
30 4.05.5 26 1.26 26 81.5 30 2.36 30 81.5 26 1.26 26
30 2.90.5 10 3.70.5 24 2.36 24 3.70.5
16.86