


# REGELGRUNDRISS | LENAUTERRASSEN

## 2. BIS 17. OG

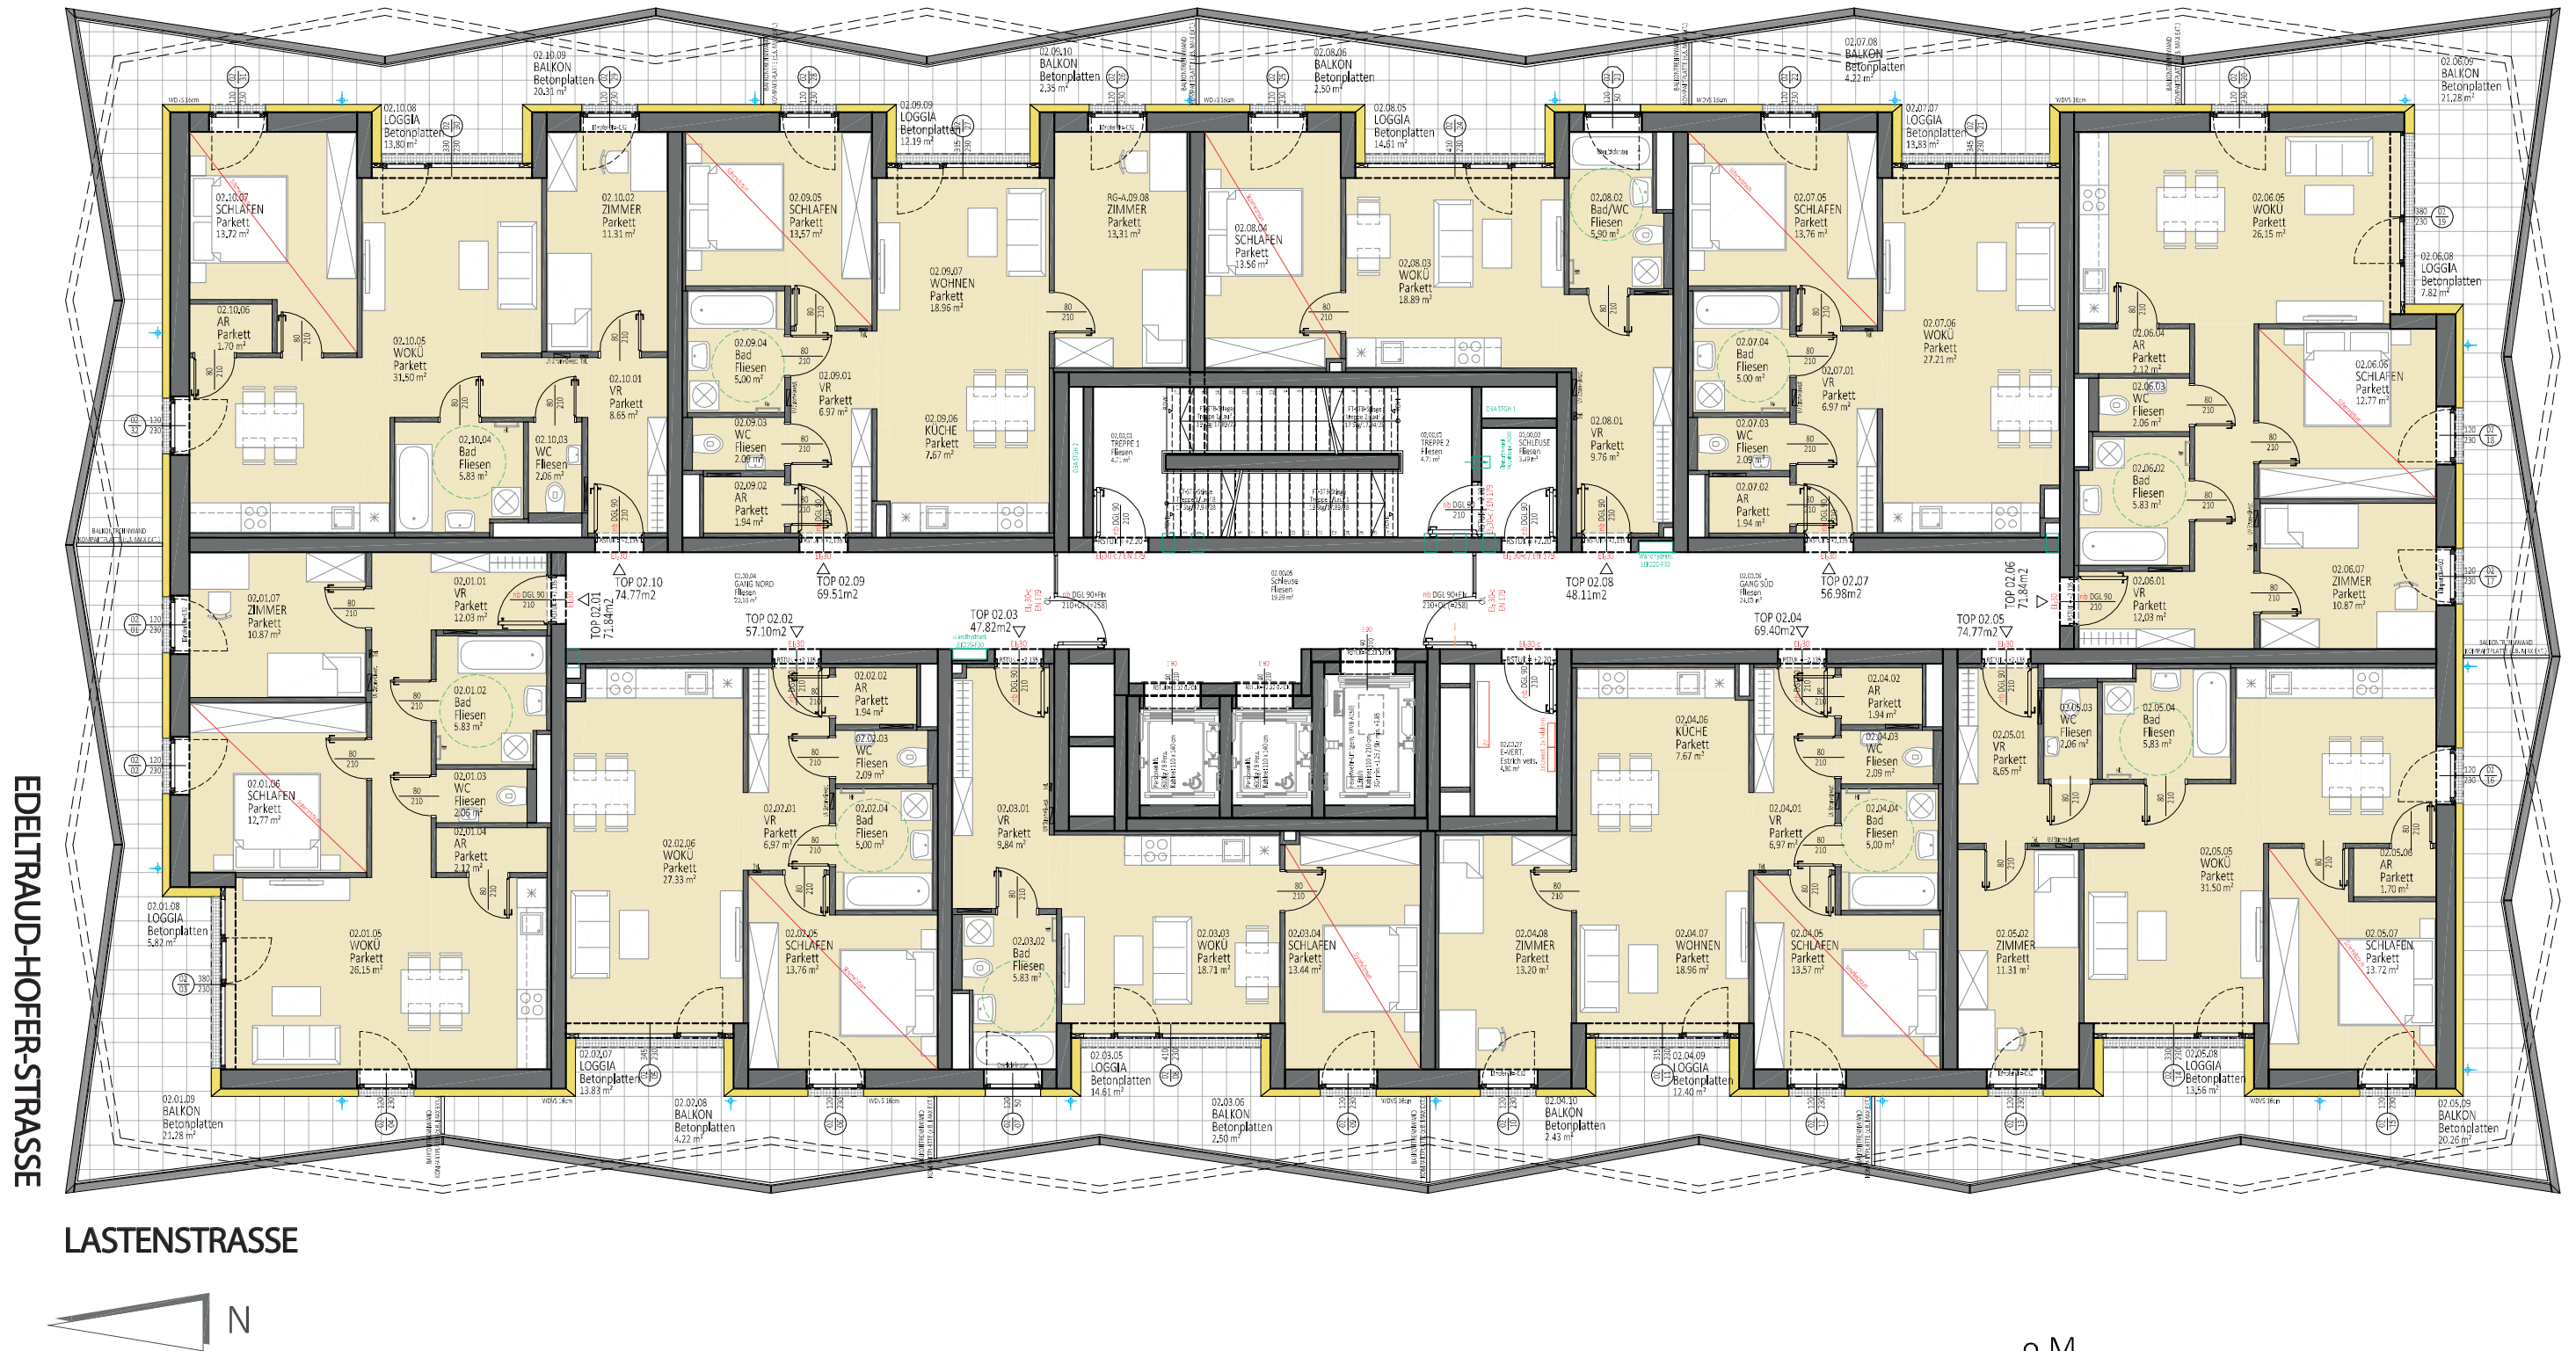

Änderungen vorbehalten (z.B.: Änderung in der vermietbaren Fläche +/- 2%). ACHTUNG: Durch Kopieren des Planes können sich Maßstab und Proportionen verändern! Die im Plan eingezeichneten Möbel sind beispielhaft. Quadratmeterangaben können sich auf Grund technischer Erfordernisse noch verändern.