



**Haus D, Wohnung D3-W13 barrierefrei**  
**Abgeschlossenheitsnummer: 062**

3. OG, 3 Zimmer, 2 Balkone, 86,3 m<sup>2</sup>  
 Keller (Nutzfläche) 4,8 m<sup>2</sup>

**Wohnfläche**

Flur	11,2	m <sup>2</sup>
Wohnen/ Kochen/ Essen	30,2	m <sup>2</sup>
Schlafen	14,2	m <sup>2</sup>
Zimmer	12,5	m <sup>2</sup>
Bad	7,3	m <sup>2</sup>
AR	2,6	m <sup>2</sup>
Freisitz 50 %	7,5	m <sup>2</sup>
Freisitz 25 %	0,8	m <sup>2</sup>
Freisitz 100 % = Balkon 1 - 9,6 m <sup>2</sup> , Balkon 2 - 8,5 m <sup>2</sup>		

**Summe** **86,3** m<sup>2</sup>

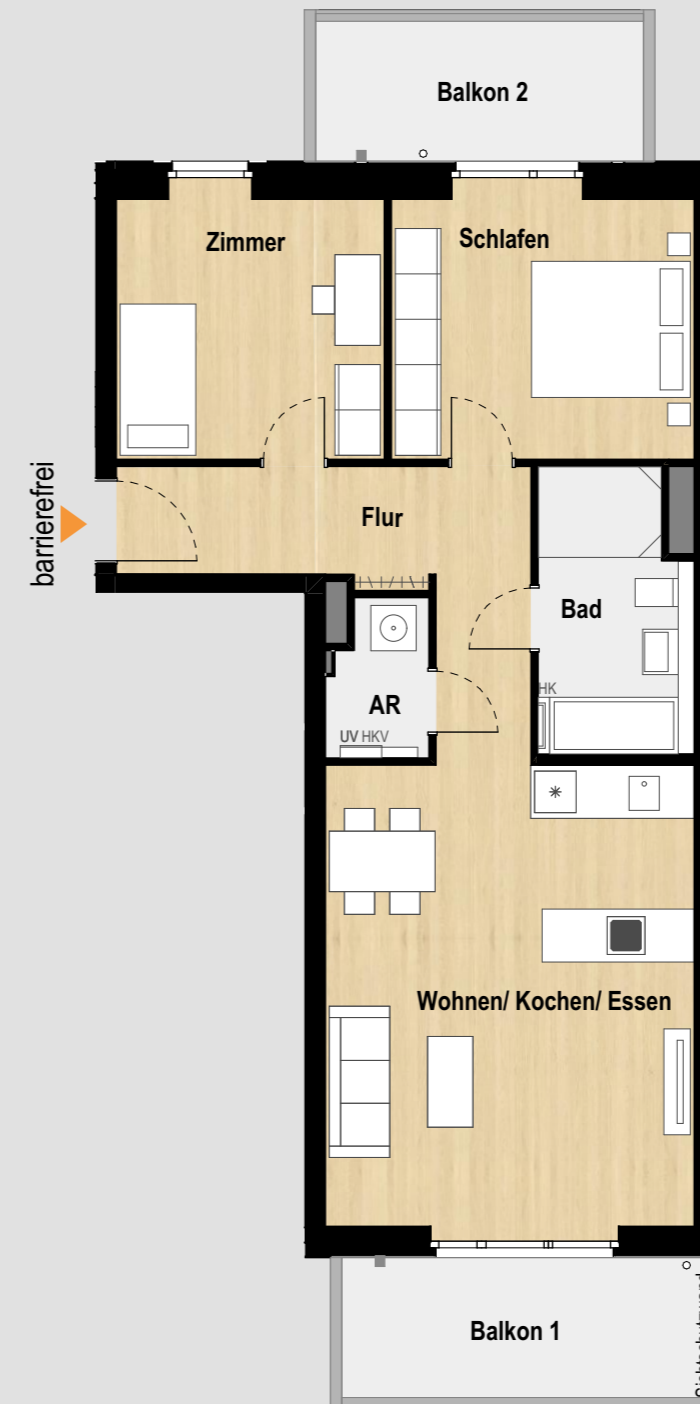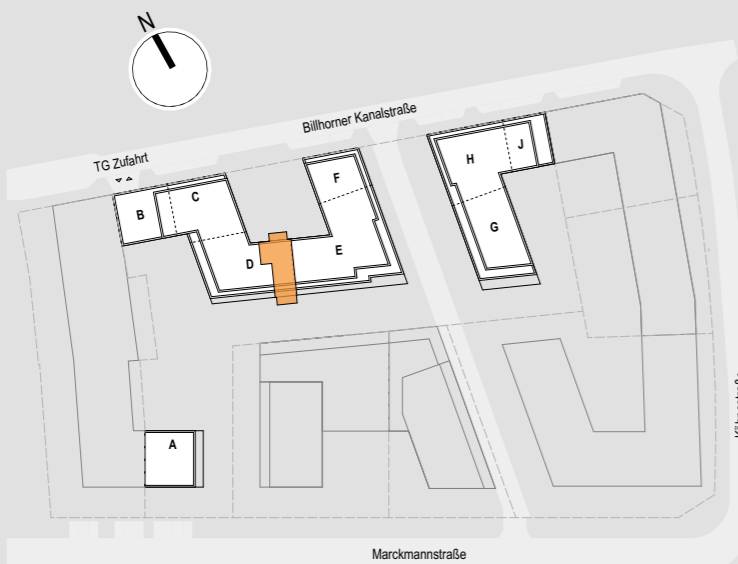

UV = Unterverteiler Elektro und Medienverteiler  
 HKV = Heizkreisverteiler  
 HK = Heizkörper

**Grundriss**  
 Maßstab ca. 1:100 auf DIN A3

