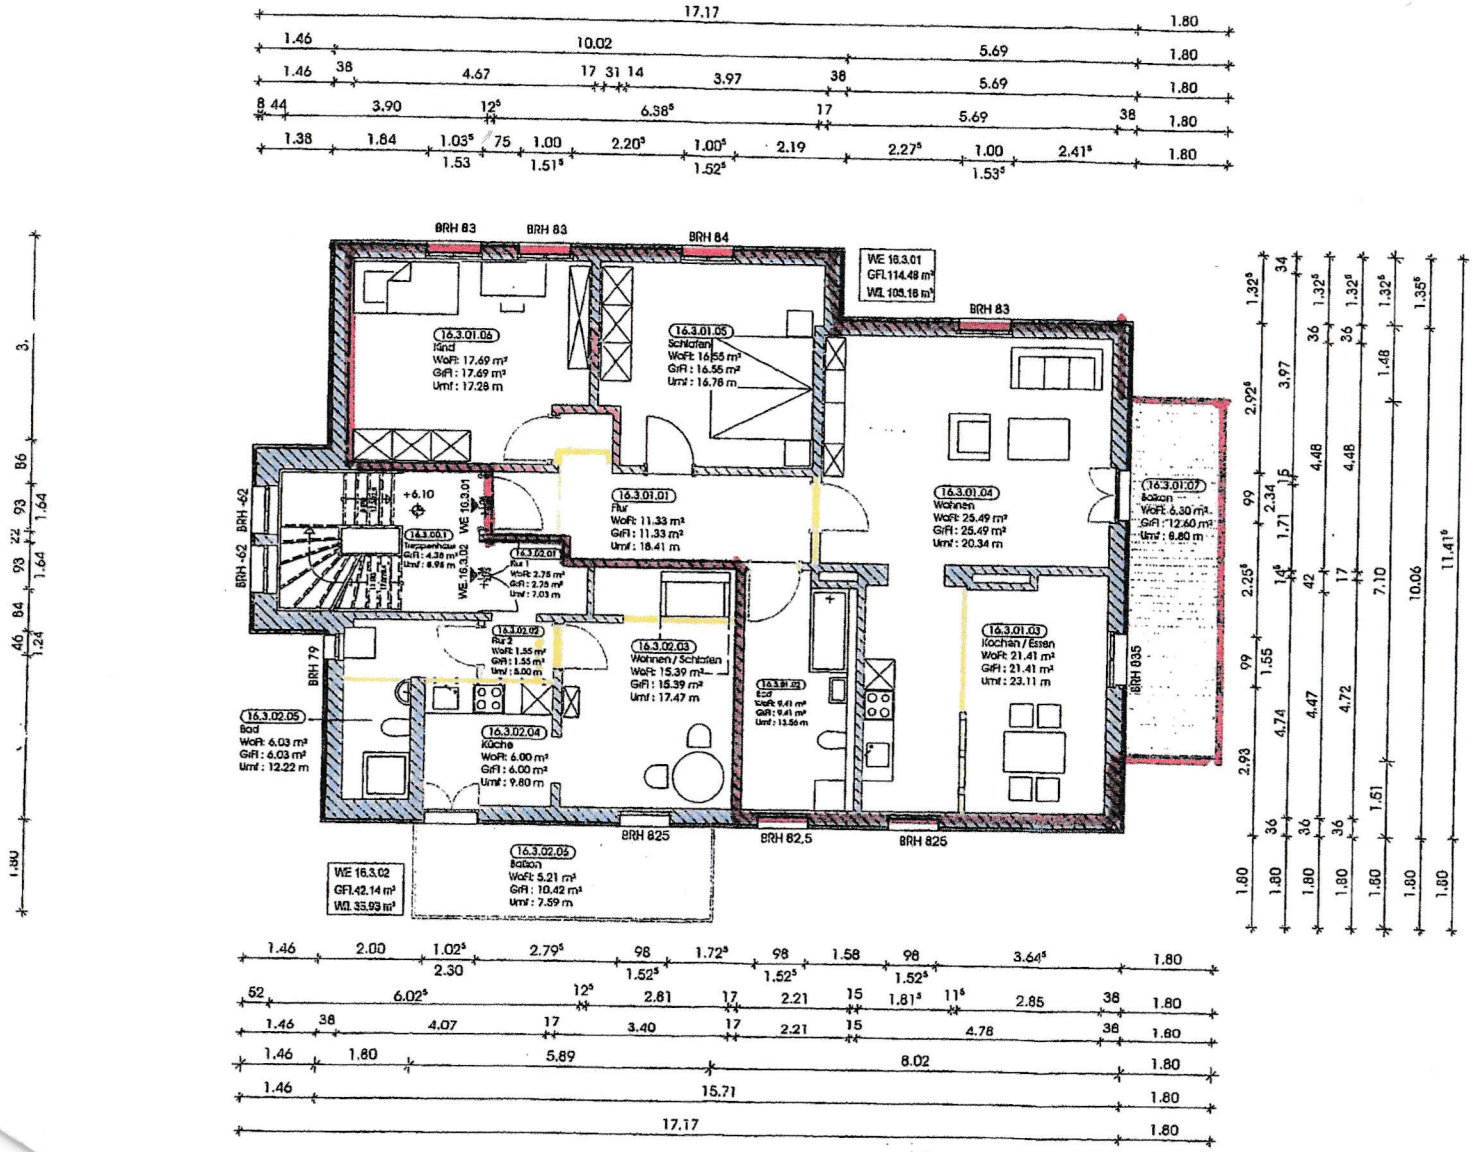

LEGENDE

- Wand Bestand
- Wand Abbruch
- Wand Neu - Trockenbau
- Wand Neu - Mauerwerk
- Terrasse / Balkon
- Höhenkote
- OKFF — Oberkante Fertigfußboden
- STG — Steigungen
- BRH — Brüstungshöhe
- X-X — Schnittlinie

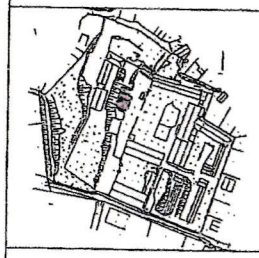

Gebäude (16) Ar

Grundriss 2.OG -

Sanierung Gut Zwätzen
Amtsgasse, Pfarrgasse
07743 Jena-Zwätzen