DACHAUFBAU HAUPTHAUS

024	Stehfalzdeckung
024	Vollhozschalung
080	Lattung / Kantholz / Luftschicht
001	Unterspannbahn
024	3-Schichtplatte

Nagelbinderkonstruktion

240	Isolierung liegend
180	Stahlbeton-Decke

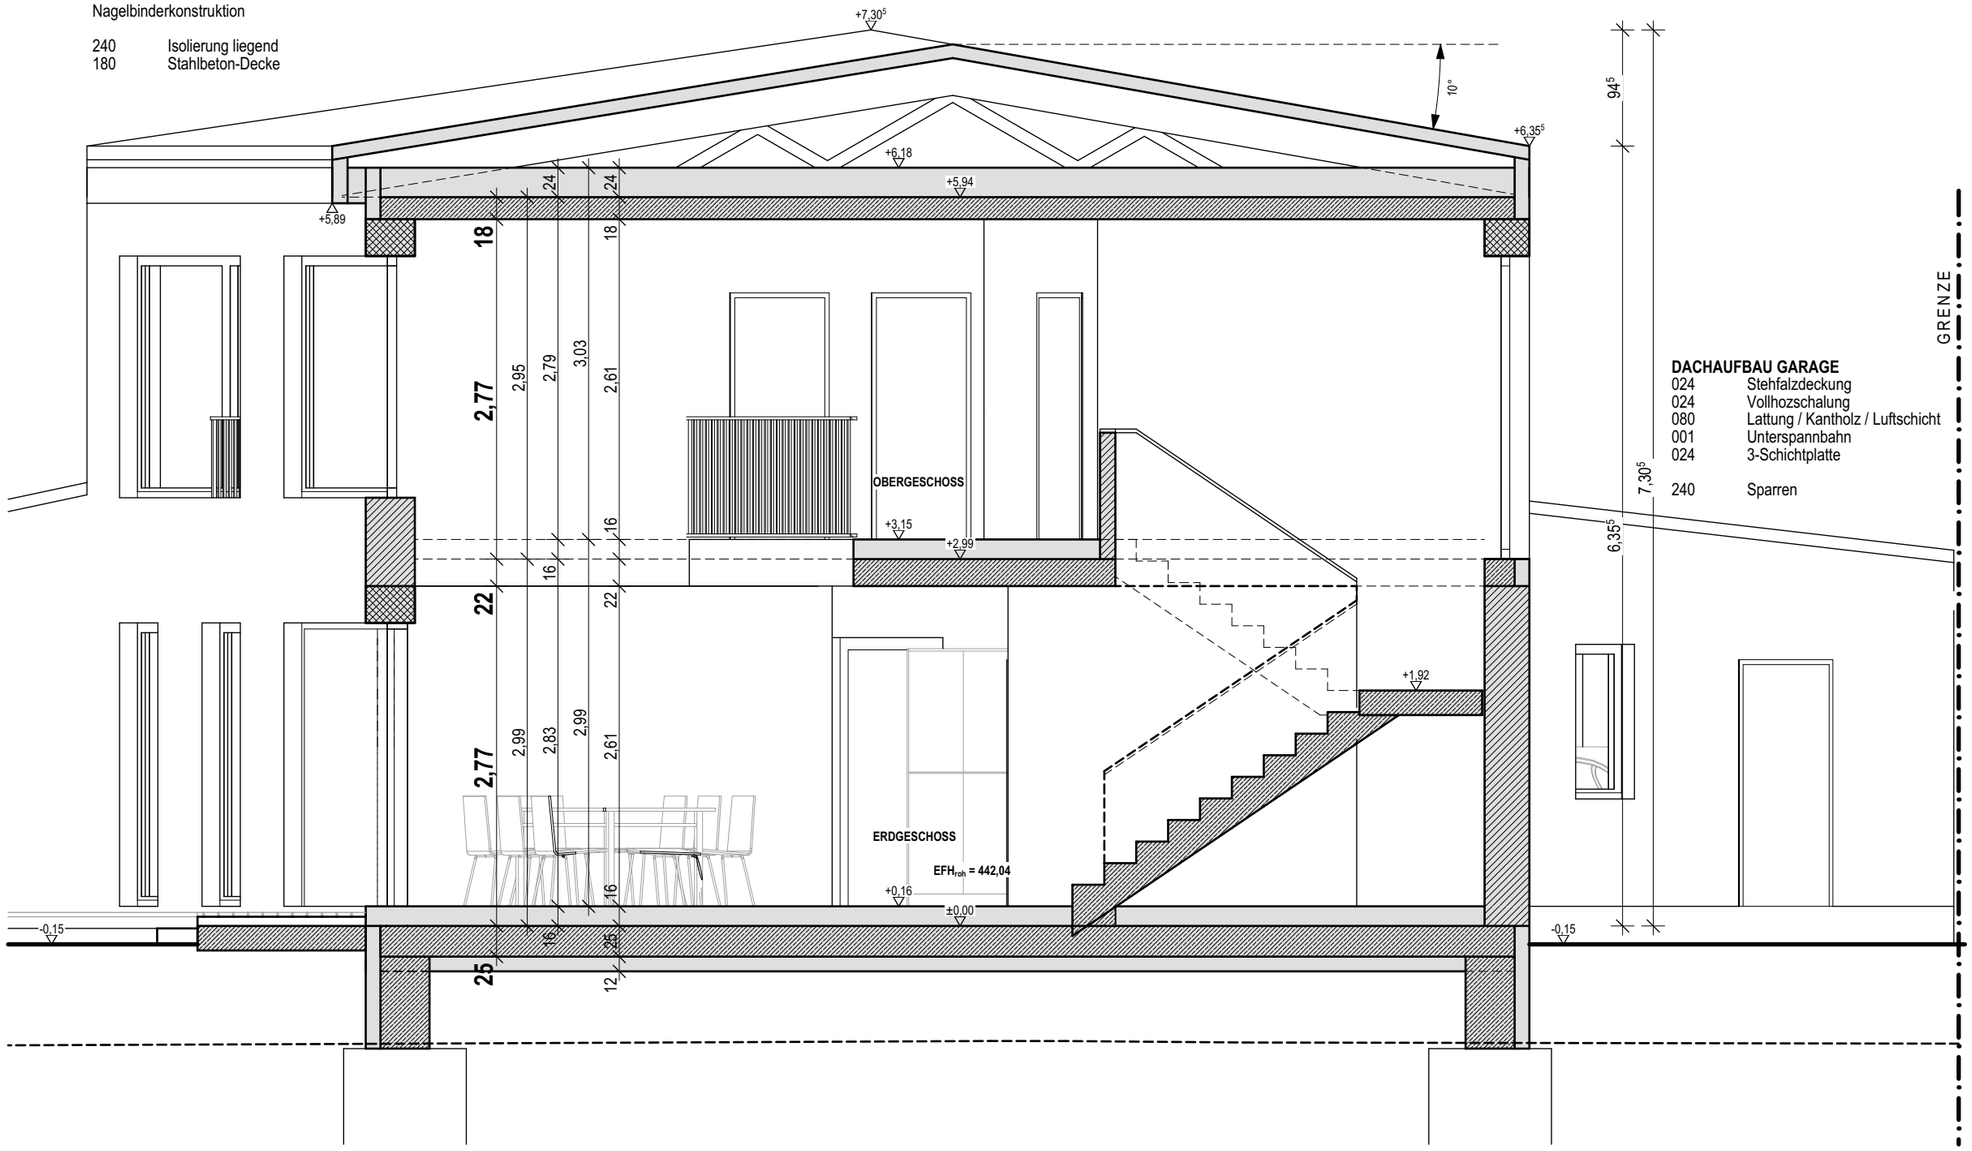

DACHAUFBAU GARAGE

024	Stehfalzdeckung
024	Vollhozschalung
080	Lattung / Kantholz / Luftschicht
001	Unterspannbahn
024	3-Schichtplatte
240	Sparren

Dieses Planwerk stellt keine Ausführungsplanung dar. Ausführungspläne sind gesondert durch Fachplaner zu erstellen.

Alle Maße, die in die Ausführungsplanung übernommen werden, sind am Bau zu prüfen.

Alle Entwässerungsgegenstände unterhalb der Rückstauebene sind gegen Rückstau zu sichern.

Alle Ergebnisse aus Baugrundgutachten der Firma
...
sind zu beachten und in die Ausführungsplanung zu übernehmen.

Darstellung der Versorgungsleitungen nur informativ und ohne Gewähr auf Vollständigkeit

Hinweis zur Darstellung bodentiefer Fenster:
Maß + Darstellung dieser Fenster nur bis Fertigfußboden, Beispiel: Terrassentür im WeberHaus-Plan 1,17x**2,33m** - in diesem Plann dann: 1,17x**2,17m**. Diese Fenster werden in den WeberHaus Werkplänen wieder wie im Verkaufsplan dargestellt.

BAUTEIL

1:50		**20.05.2022**
MASSTAB	NORDEN	PLANERSTELLUNG
5.04	**.**	**.**
PLANNR	PLANANZAHL	PLANÄNDERUNG / INDEX

DATUM / ARCHITEKT

DATUM / BAUHERRSCHAFT