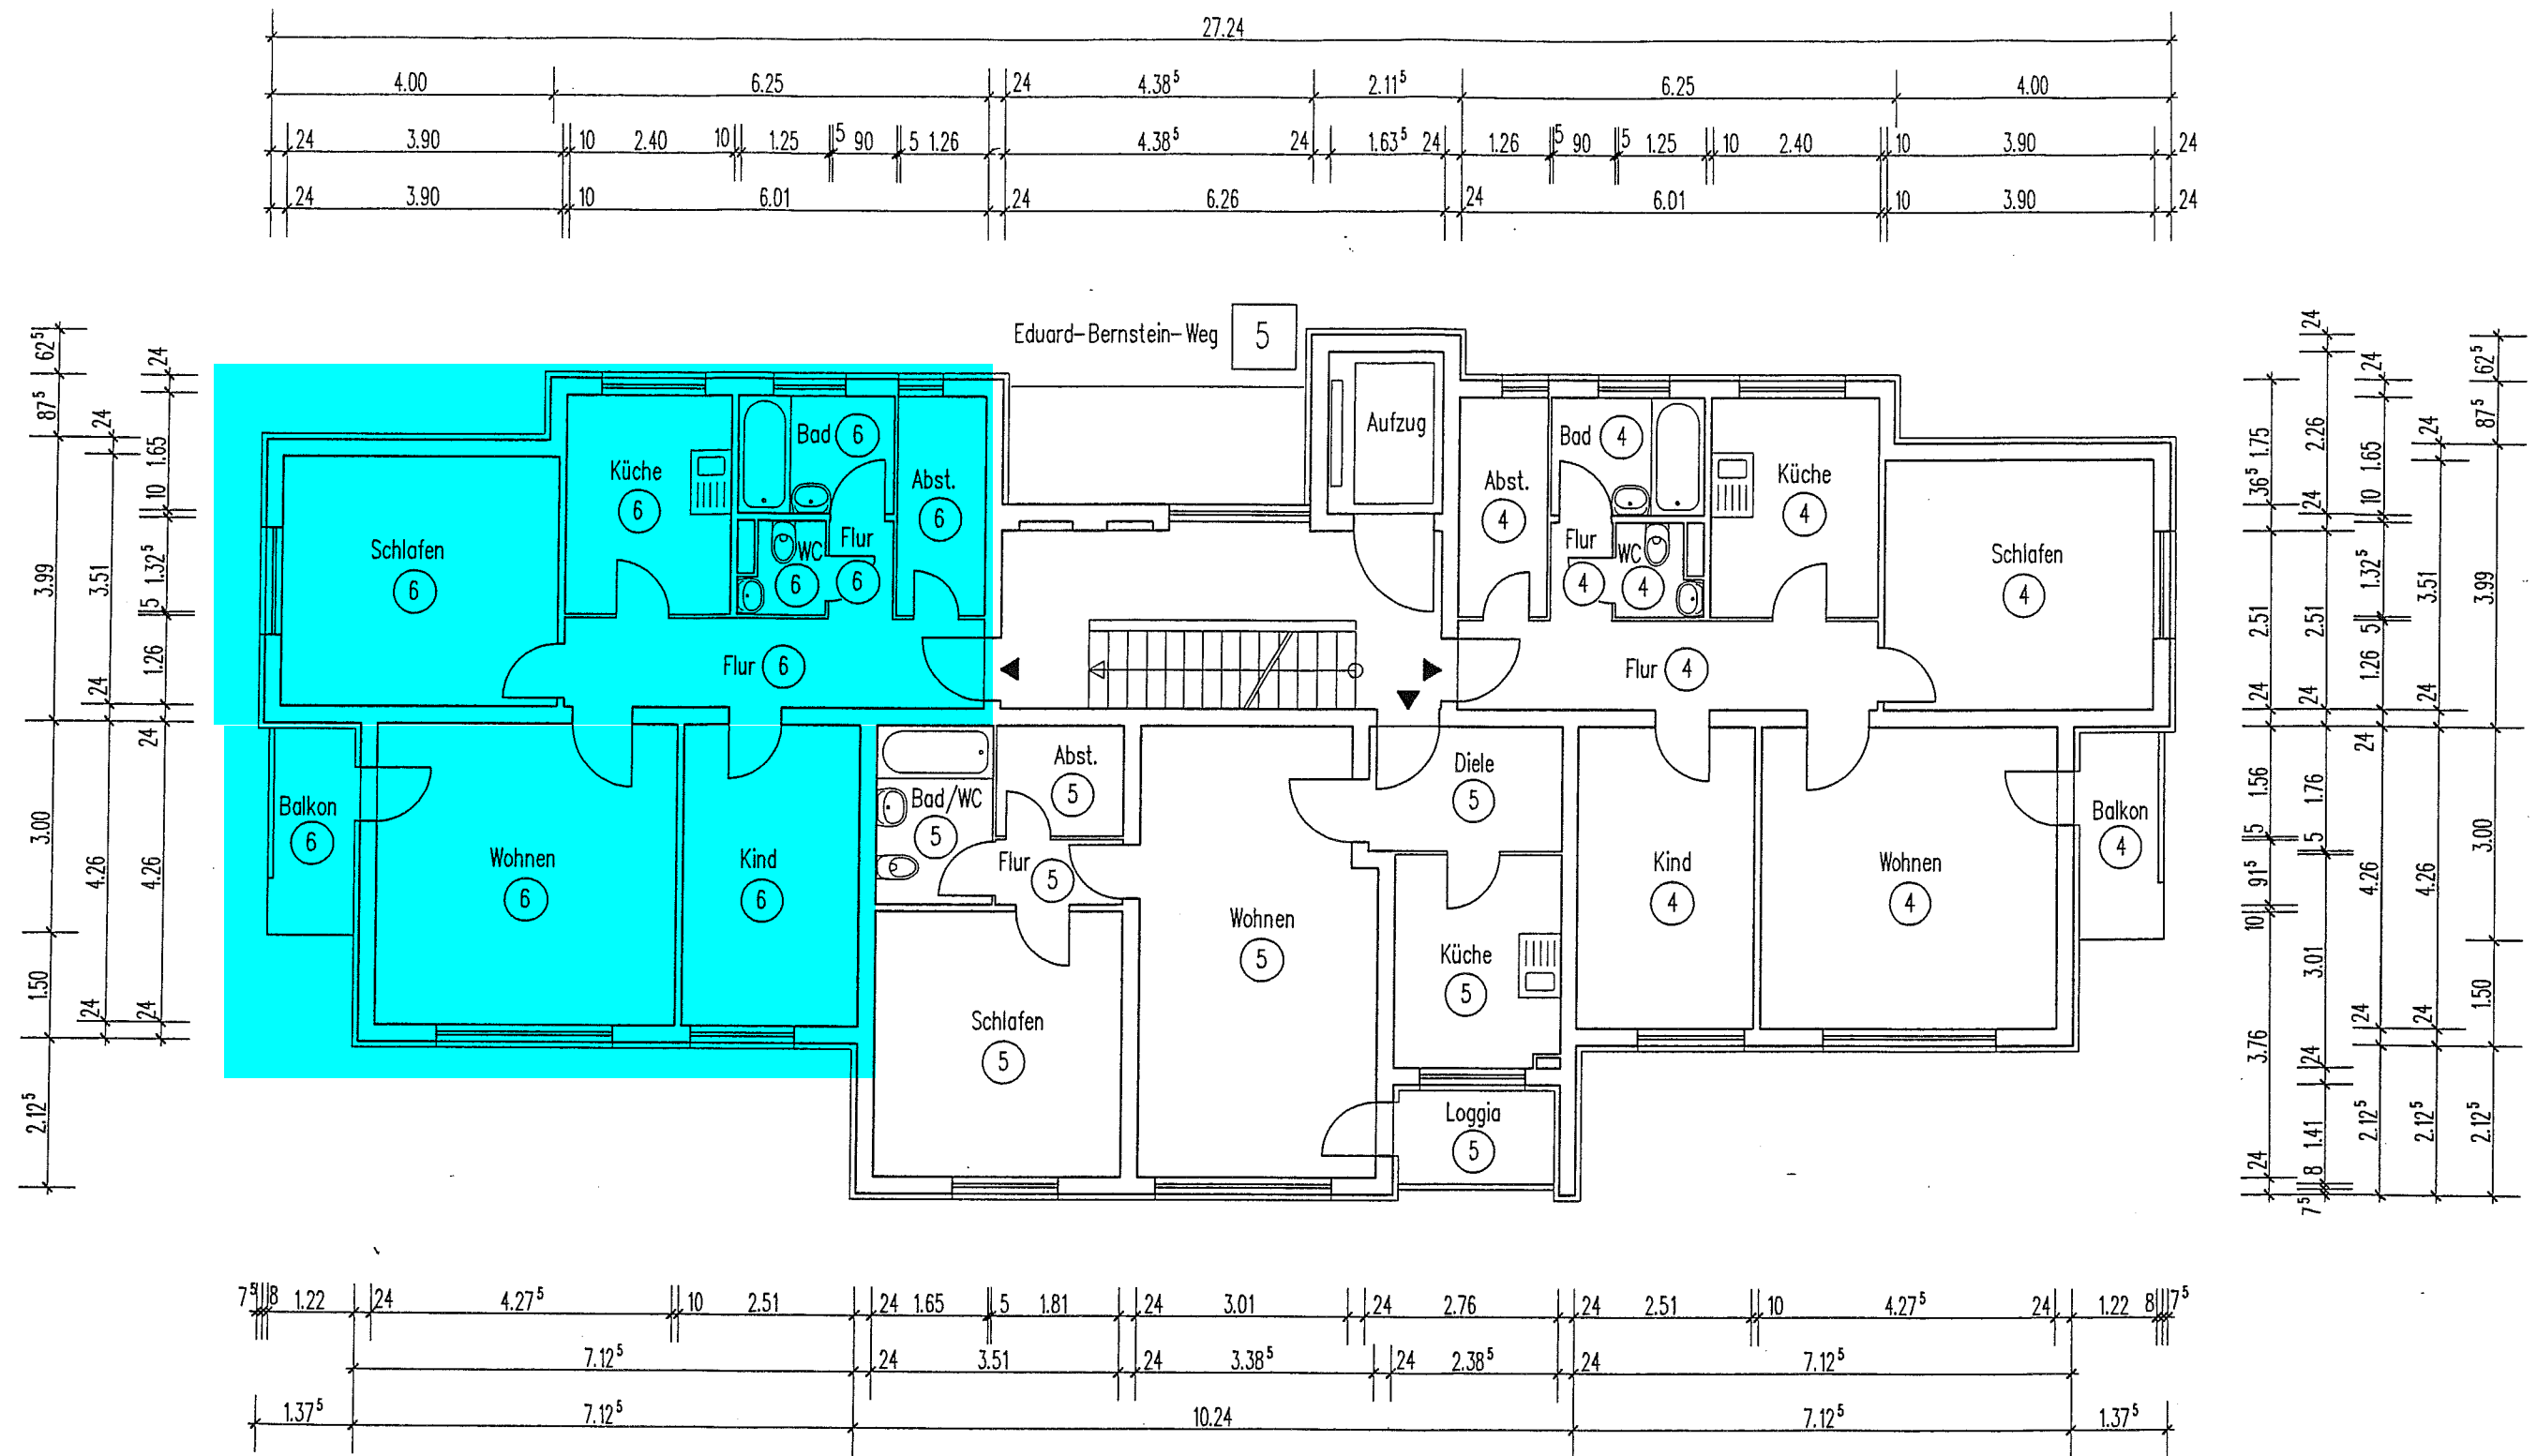


|                 |   |         |        |
|-----------------|---|---------|--------|
| AUFTEILUNGSPLAN | 01.04.2005   | M 1:100 | S. 4   |
| GEBÄUDE:        | EDUARD-BERNSTEIN-WEG 5<br>60439 FRANKFURT   |         |        |
| ANTRAGSTELLER:  | INTERGRUND WOHNUNGSBAUGESELLSCHAFT MBH<br>ZETTACHRING 8, 70567 STUTTGART                                                                                                 |         |        |
| PLANFERTIGER:   | HEINZ STUMPP GMBH BAUTECHNIK-PLANUNGSBURO<br>JETTENBURGER STR. 3, 72770 REUTLINGEN<br>TEL. 07121/514 99 0, FAX 07121/514 99 11<br>E-MAIL: STUMPP1 @ HEINZ-STUMPP-GMBH.DE |         |        |
| ETG 2           | UG, EG, 1.OG, 2.OG, 3.OG, 4.OG, 5.OG, 6.OG, 7.OG,<br>DG, SCHNITT, ANSICHTEN                                                                                              |         | 05-753 |