




NORD WESTEN

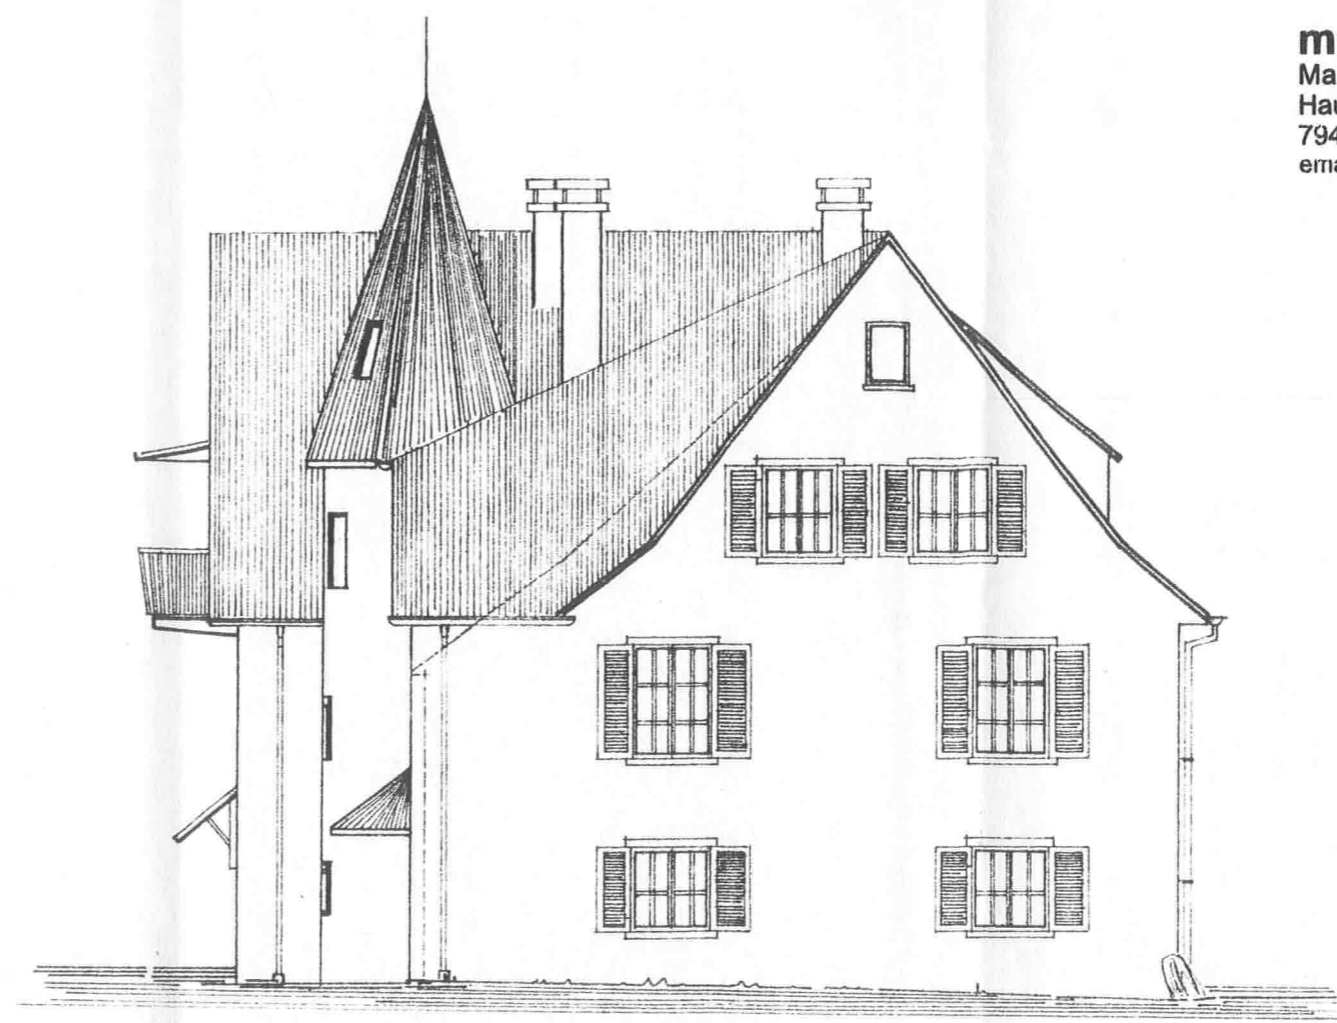

SÜD WESTEN

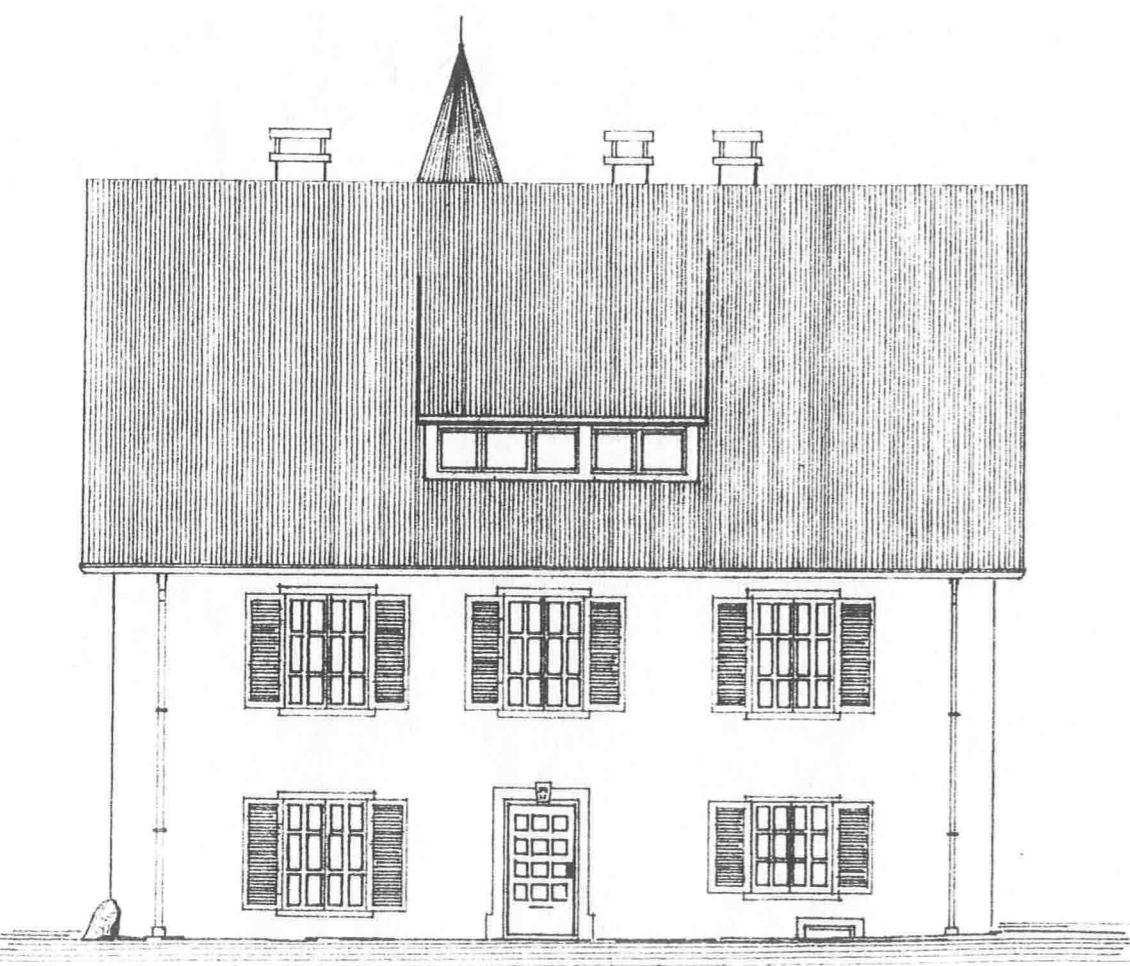

SÜD OSTEN

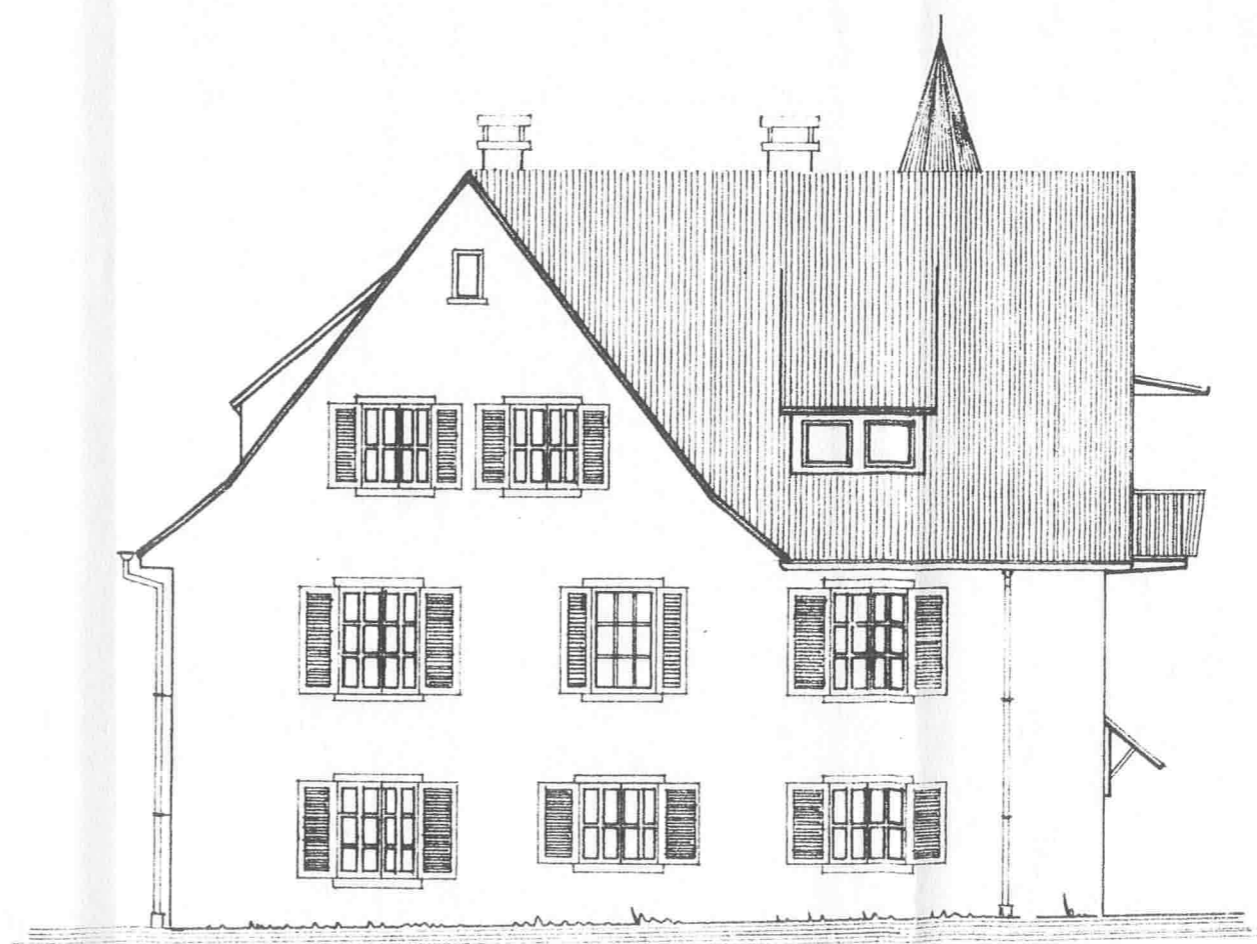

NORD OSTEN

Ölzent
 raumes
 der Ge
 MST. 1:100


BAUHERR:





KANDERN

DER BAUF

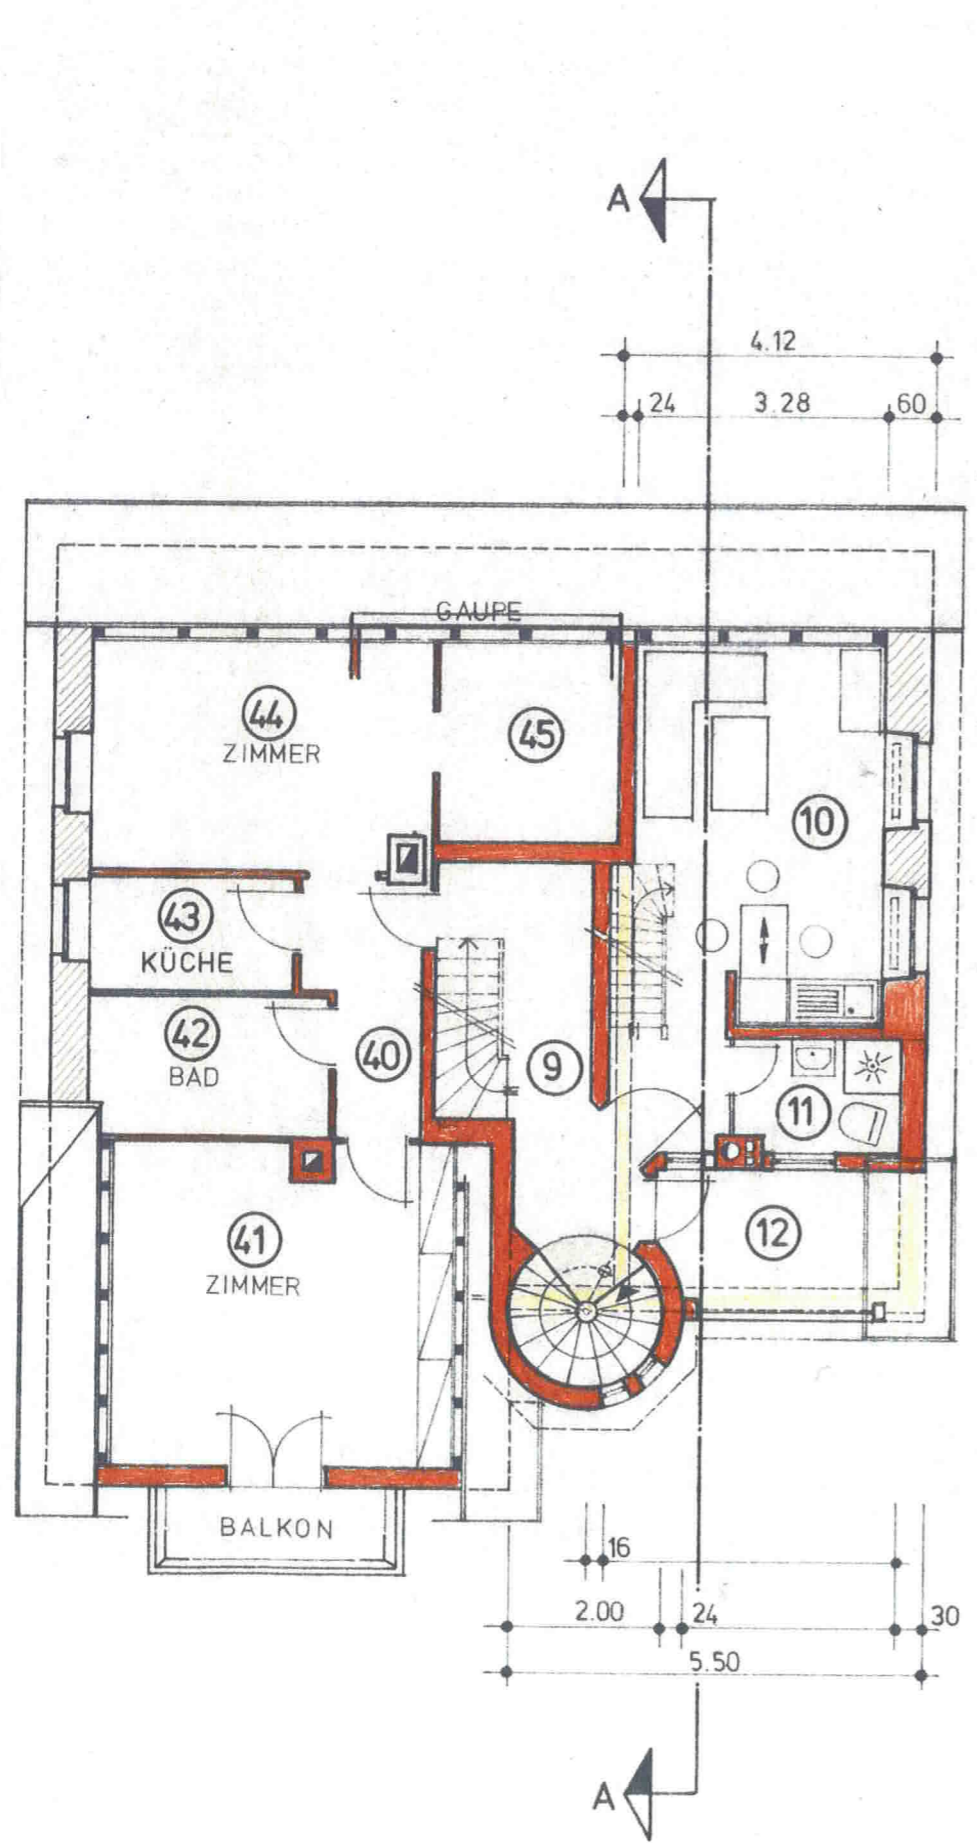
DER PLAN

DA CHGESCHOSS



- LEGENDE:
-  ALT
 -  ABBRUCH
 -  NEU
 -  NEU

KELLERGESCHOSS A

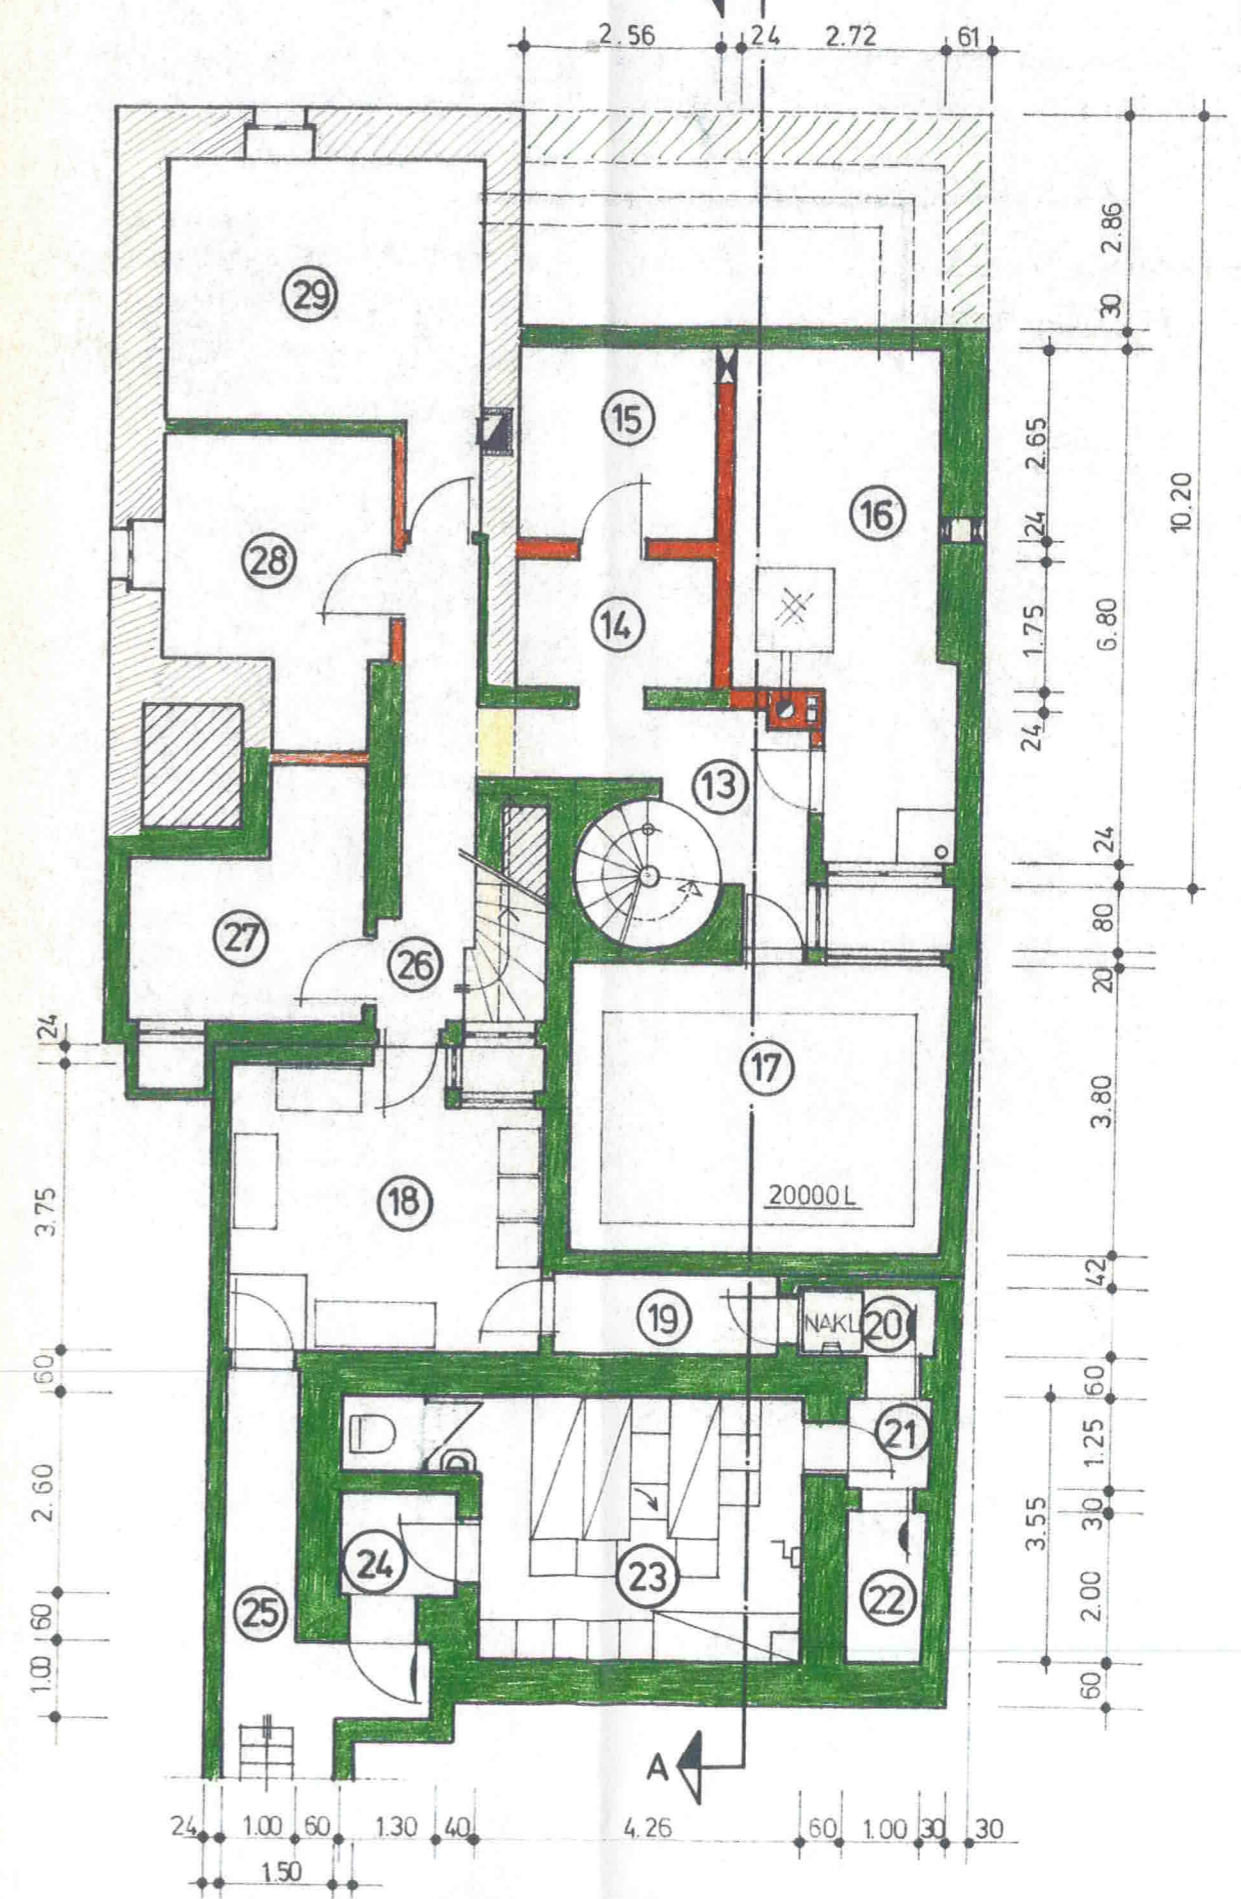

mbs
Markgräfler Bau- & Immo Service
Hauptstraße 6 Tel. 07626-973397
79400 Kandern Fax 07626-973399
Mail: mbs-immo-service@t-online.de

ALTHAUSSANIERUNG EINBAU EINER
ÖLZENTRALHEIZUNG UND EINES
SCHUTZRAUMES AUF GRUNDSTÜCK.
LBG. NR. 68 DER GEMARKUNG KANDERN

MST. 1:100


BAUHERR: JOH. GEORG GÜDEMANN
KANDERN ZIEGELSTR. 22

KANDERN DEN 12. MÄRZ 1974

DER BAUHERR: *Phama l*

DER PLANFERTIGER u. VERANTW. BAULEITER:

Phama l
JOH. GE
BERAT
KANDERN, ZI

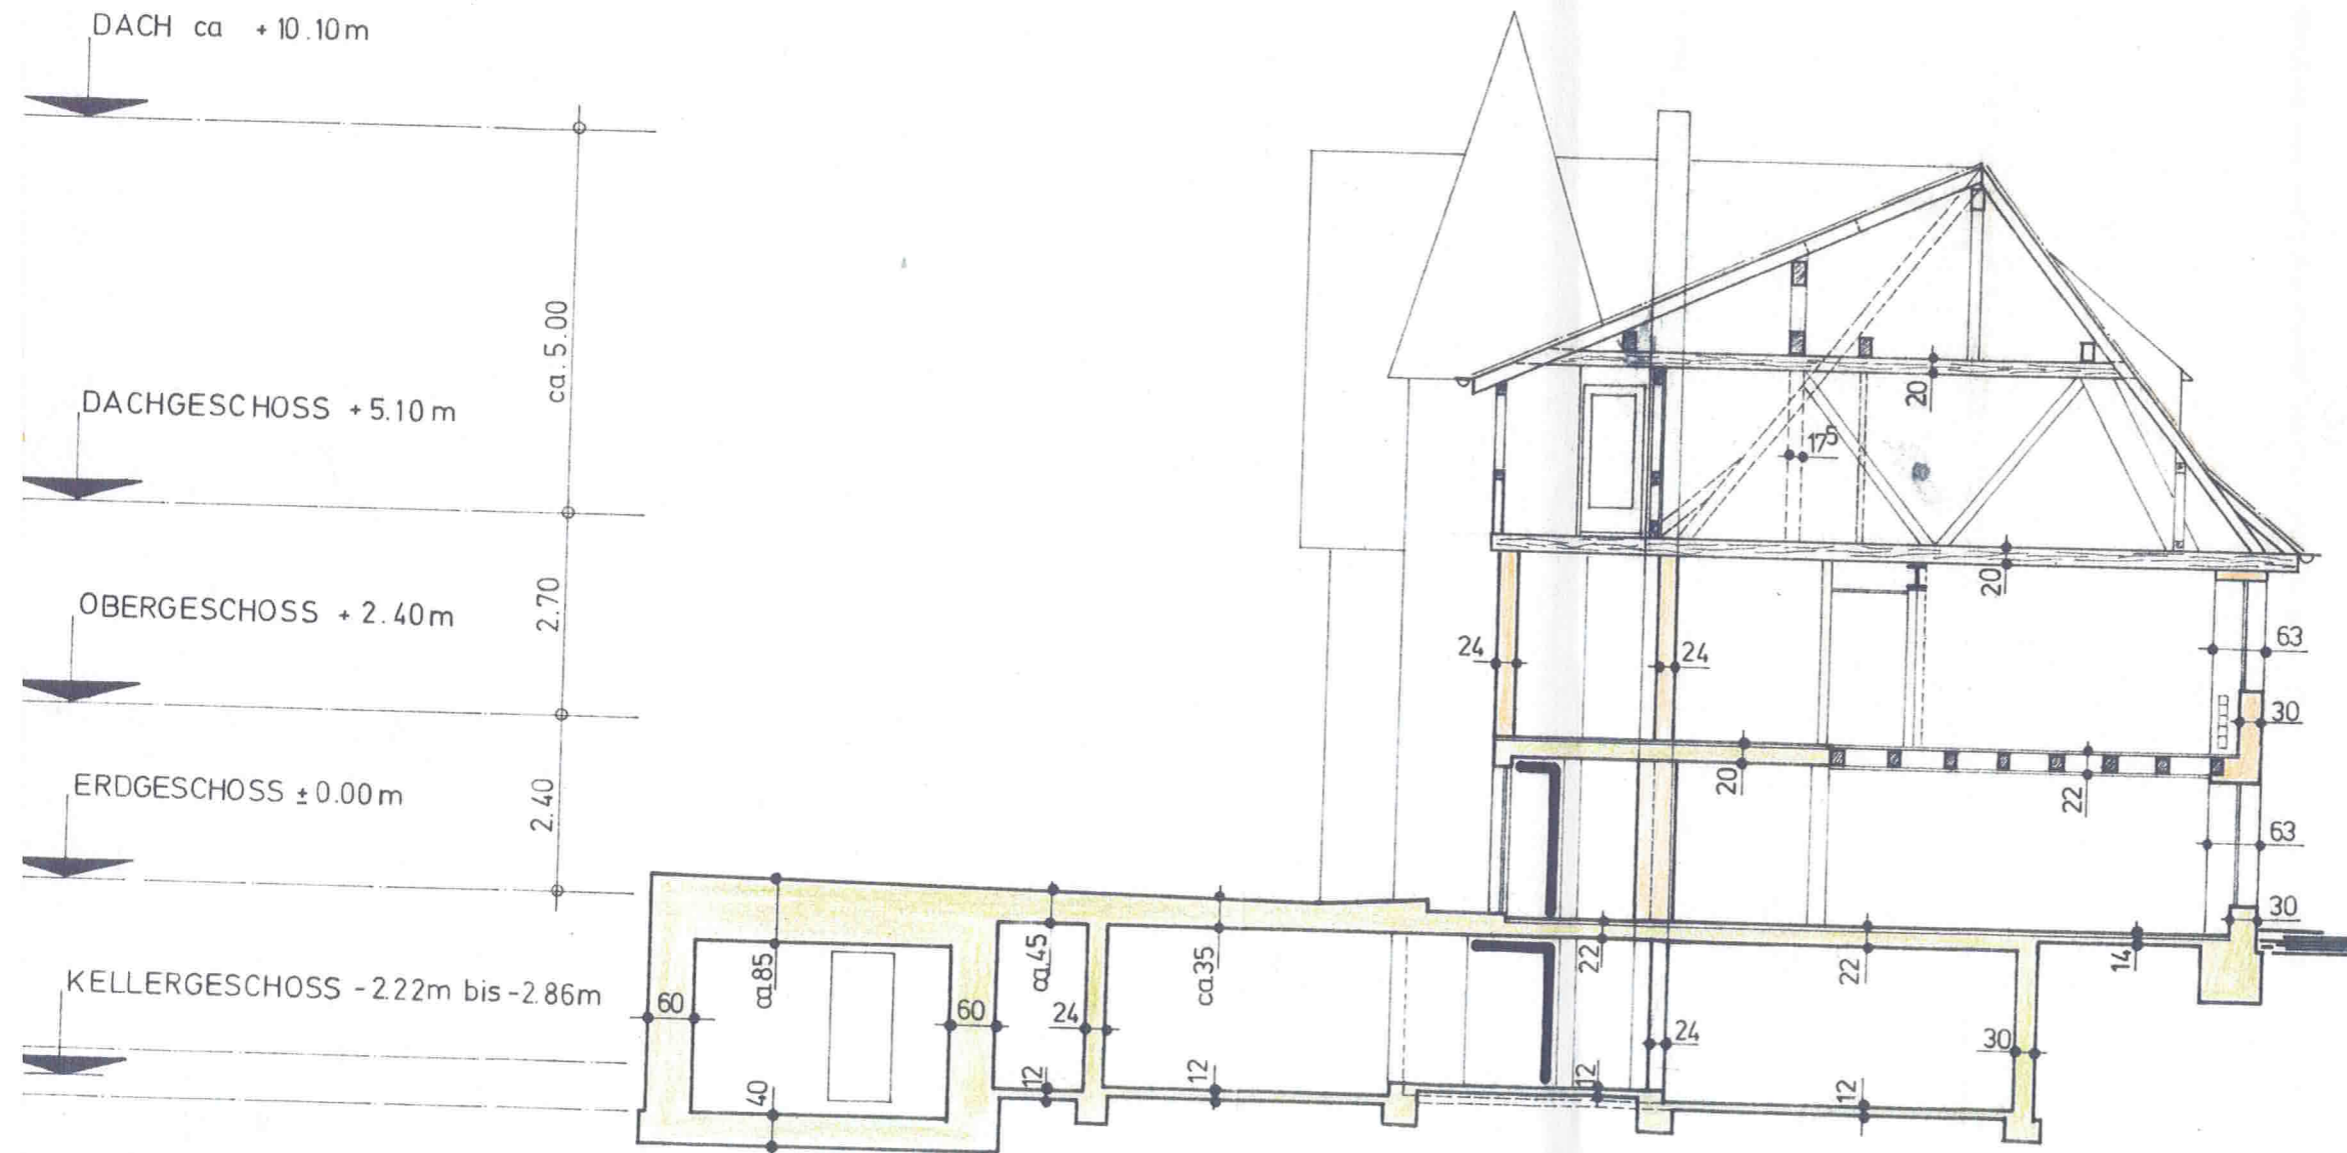

S C H N I T T A - A