
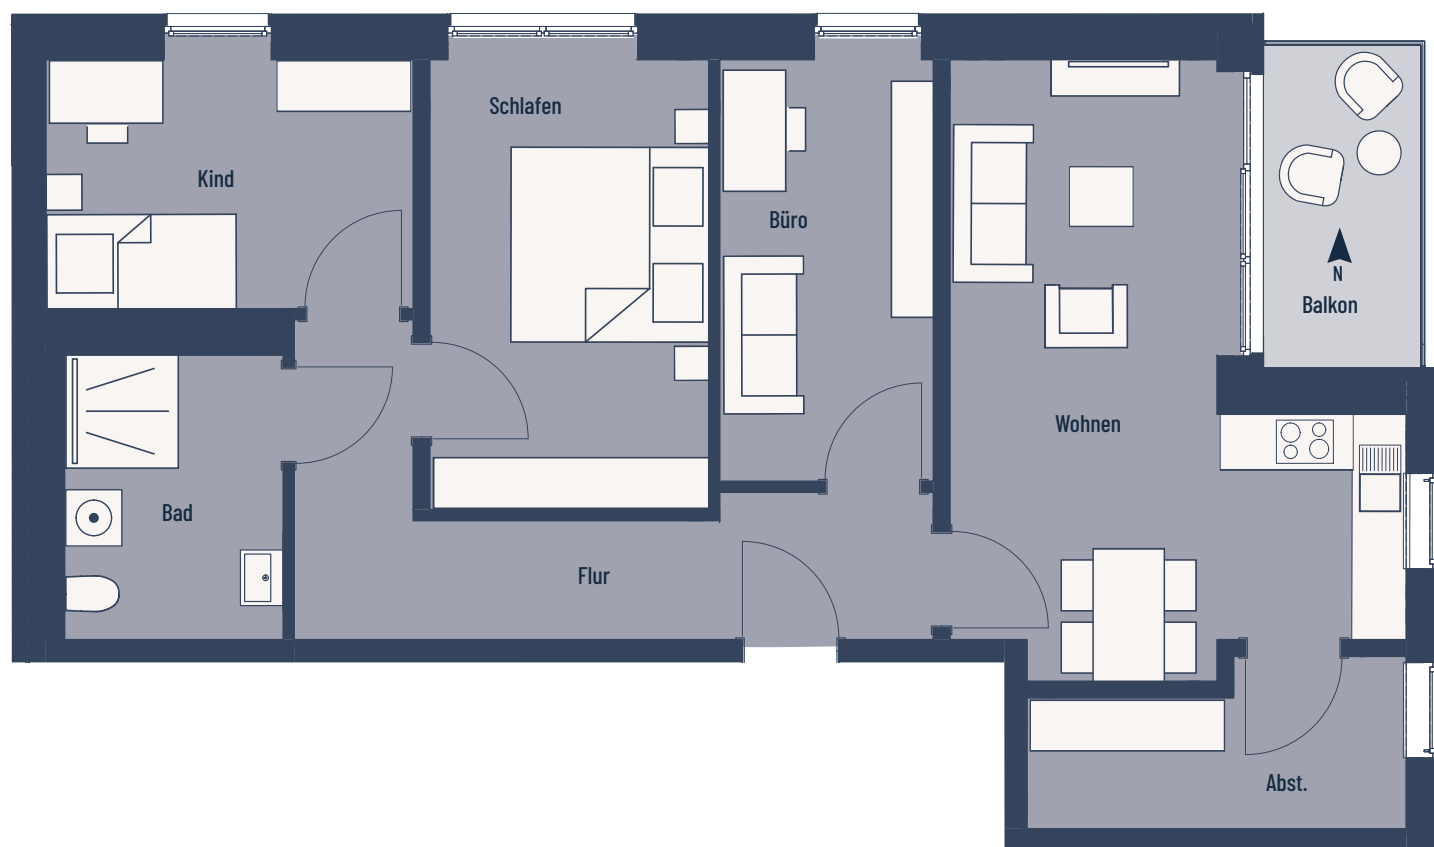
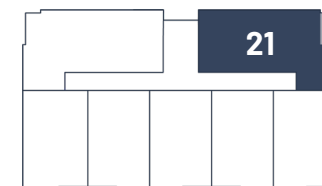


2. OBERGESCHOSS - WOHNUNG 21

Brandt's Ring – Jaderberg

4-Zimmer (mit Balkon) | Wohnfläche 84,74 m²

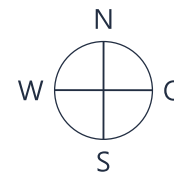

Die Möbel, Küchen und Sanitärobjekte sind ausschließlich Beispiele und nicht rechtsverbindlich.