


13. Juli 2015

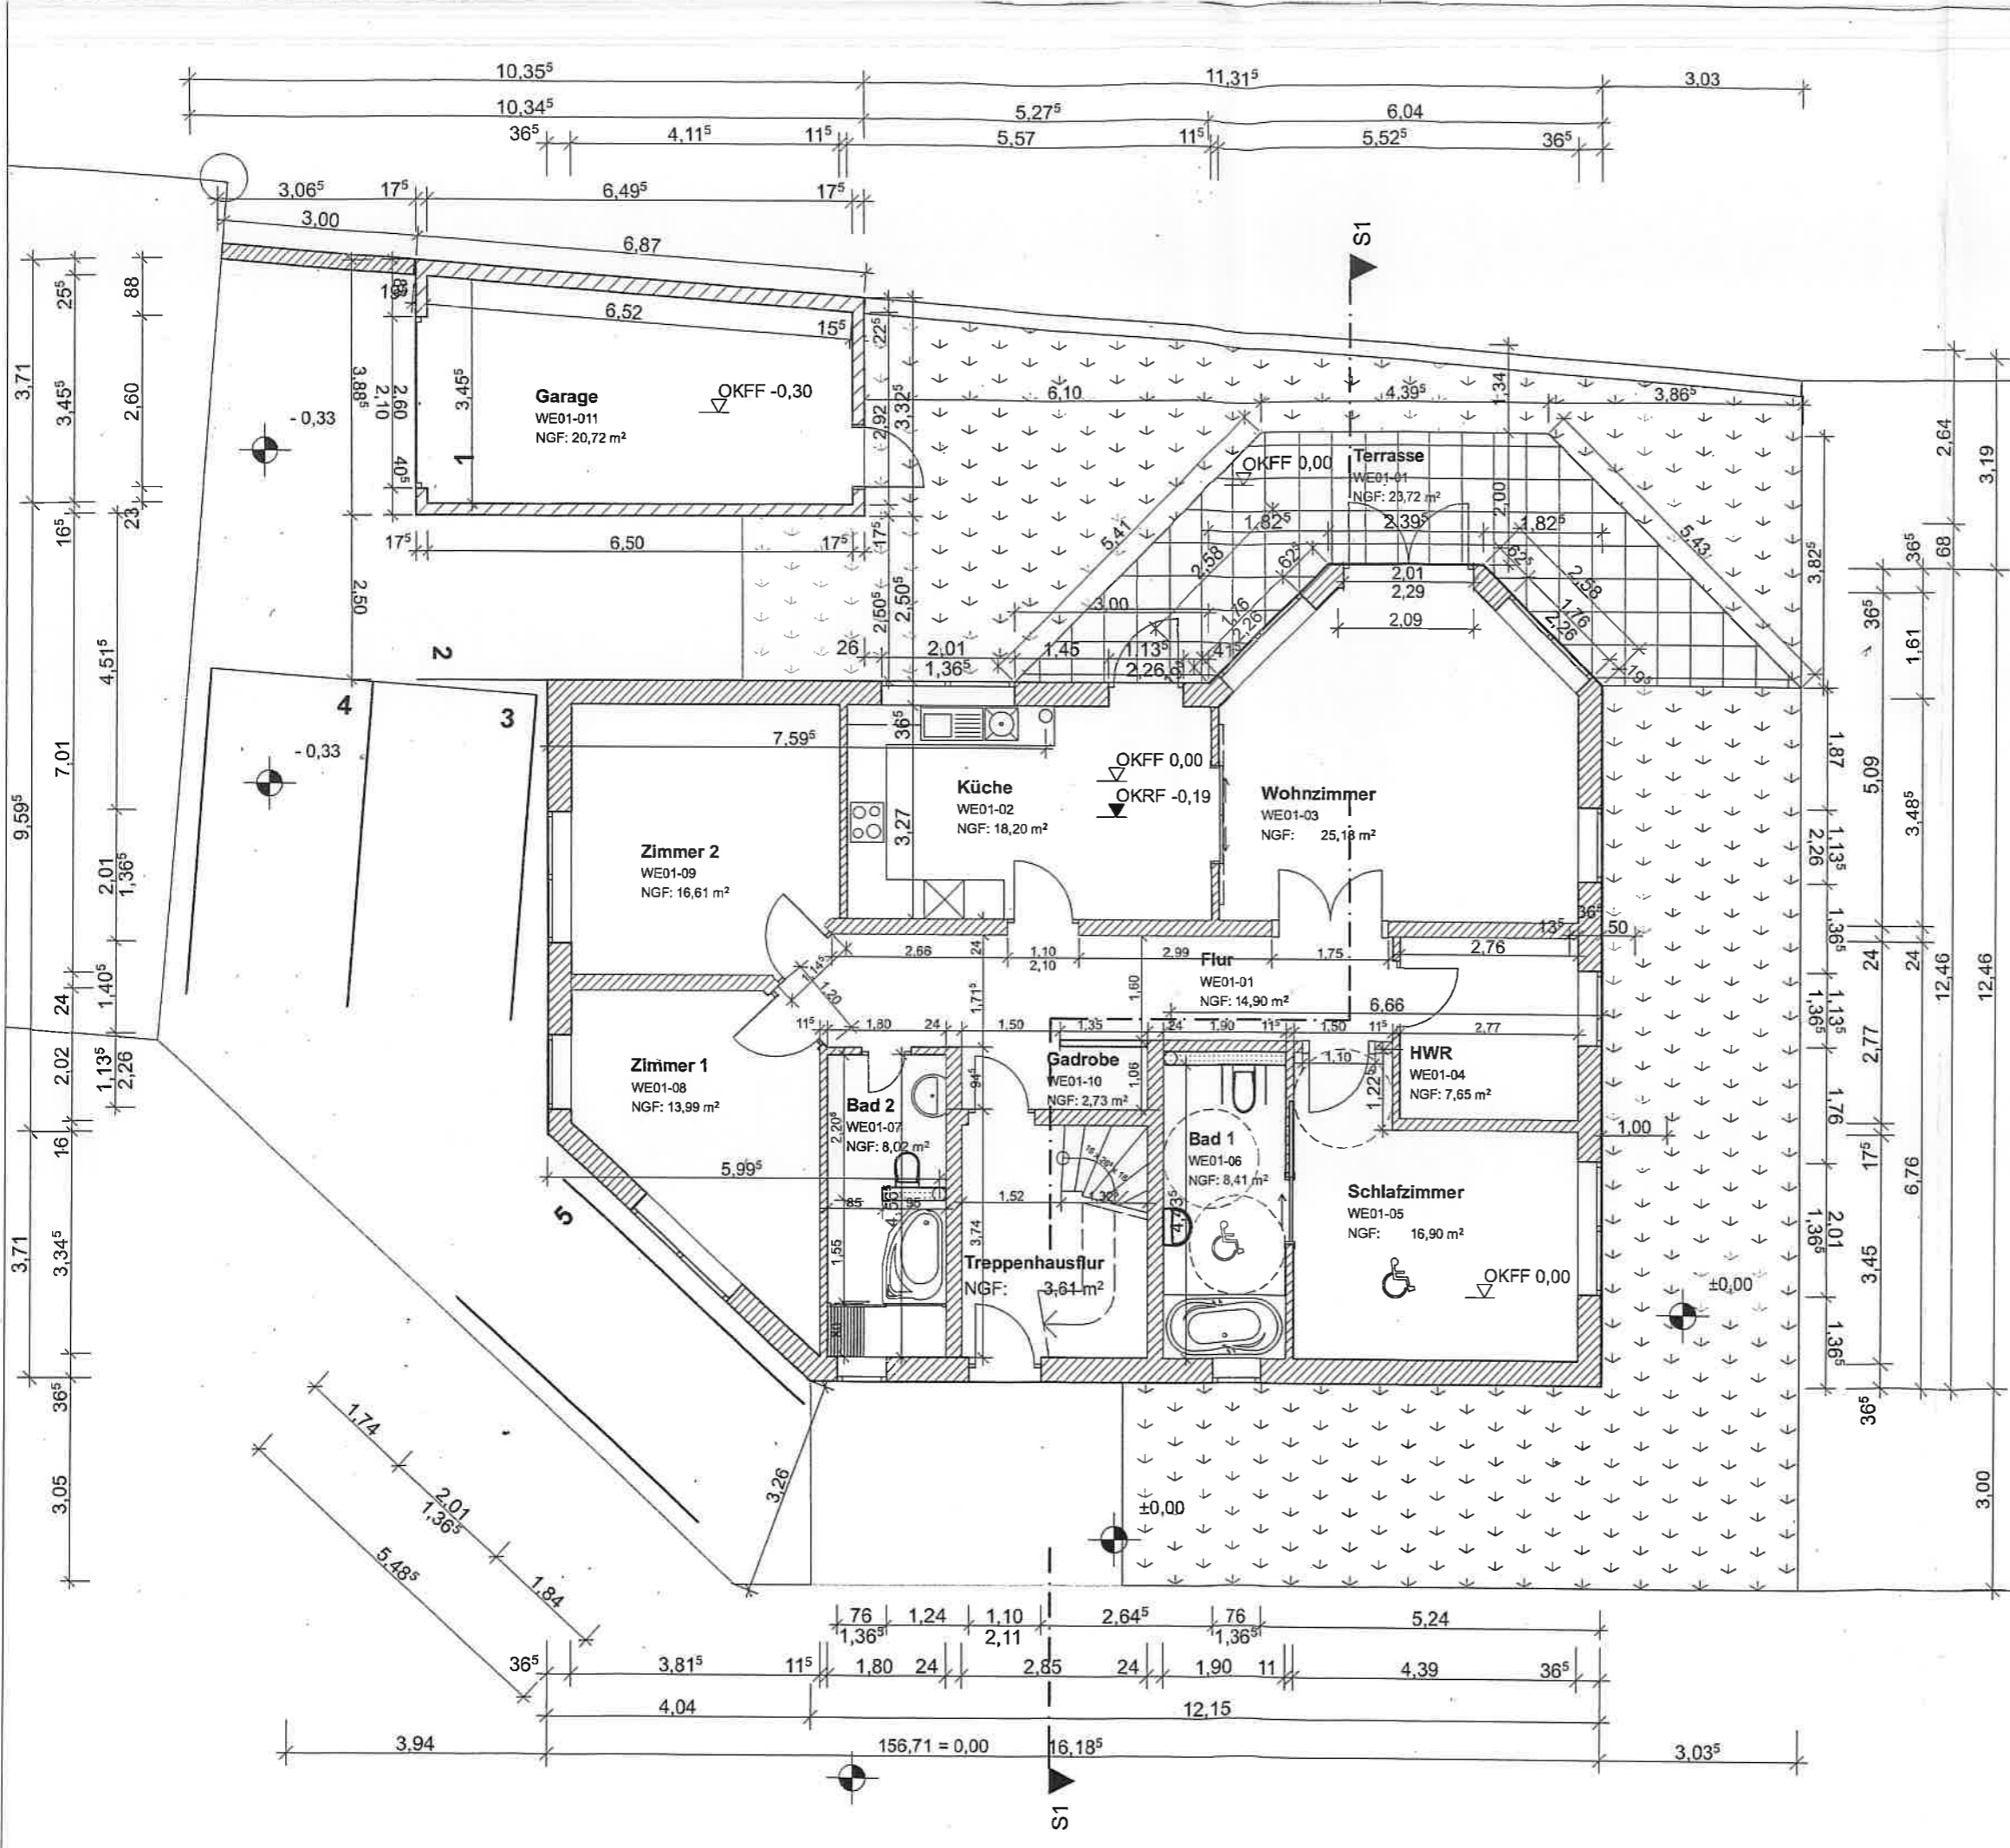

Bauaufsichtlich geprüft:  
 Wetzlar, den  
 26. Juli 2015  
 Der Magistrat  
 Bauordnungsamt  
 im Auftrag:  
*[Signature]*  
 Dipl.-Ing.

Nachtrag:  
 Änderung Garagengröße

**BAUANTRAG**

PLAN:  
 Grundriss EG (2)

ZEICHN-NR.:  
 A-01

**BAUVORHABEN:**  
 Neubau eines Wohnhauses mit 3 Wohneinheiten



Hermannstraße 50  
 35576 Wetzlar  
 Flurstück 8/13, Flur 27, Gemarkung Wetzlar

**BAUHERR:**  
 Kenan Ocar  
 Bredowstraße 11  
 35576 Wetzlar

**ARCHITEKT:**  
 mimar Architekturleistungen  
 Dipl.-Ing. (FH) Seyhan Sahin  
 Bannstr. 1  
 35576 Wetzlar  
 Tel: 06441-5460959  
 E-Mail: info@mimarchitektur.com

*[Signature]*

M: 1:100  
 CAD-ZEICHNER:  
 Dipl.-Ing. (FH) Seyhan Sahin  
 DATUM:  
 13.07.2015

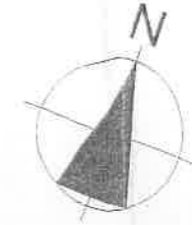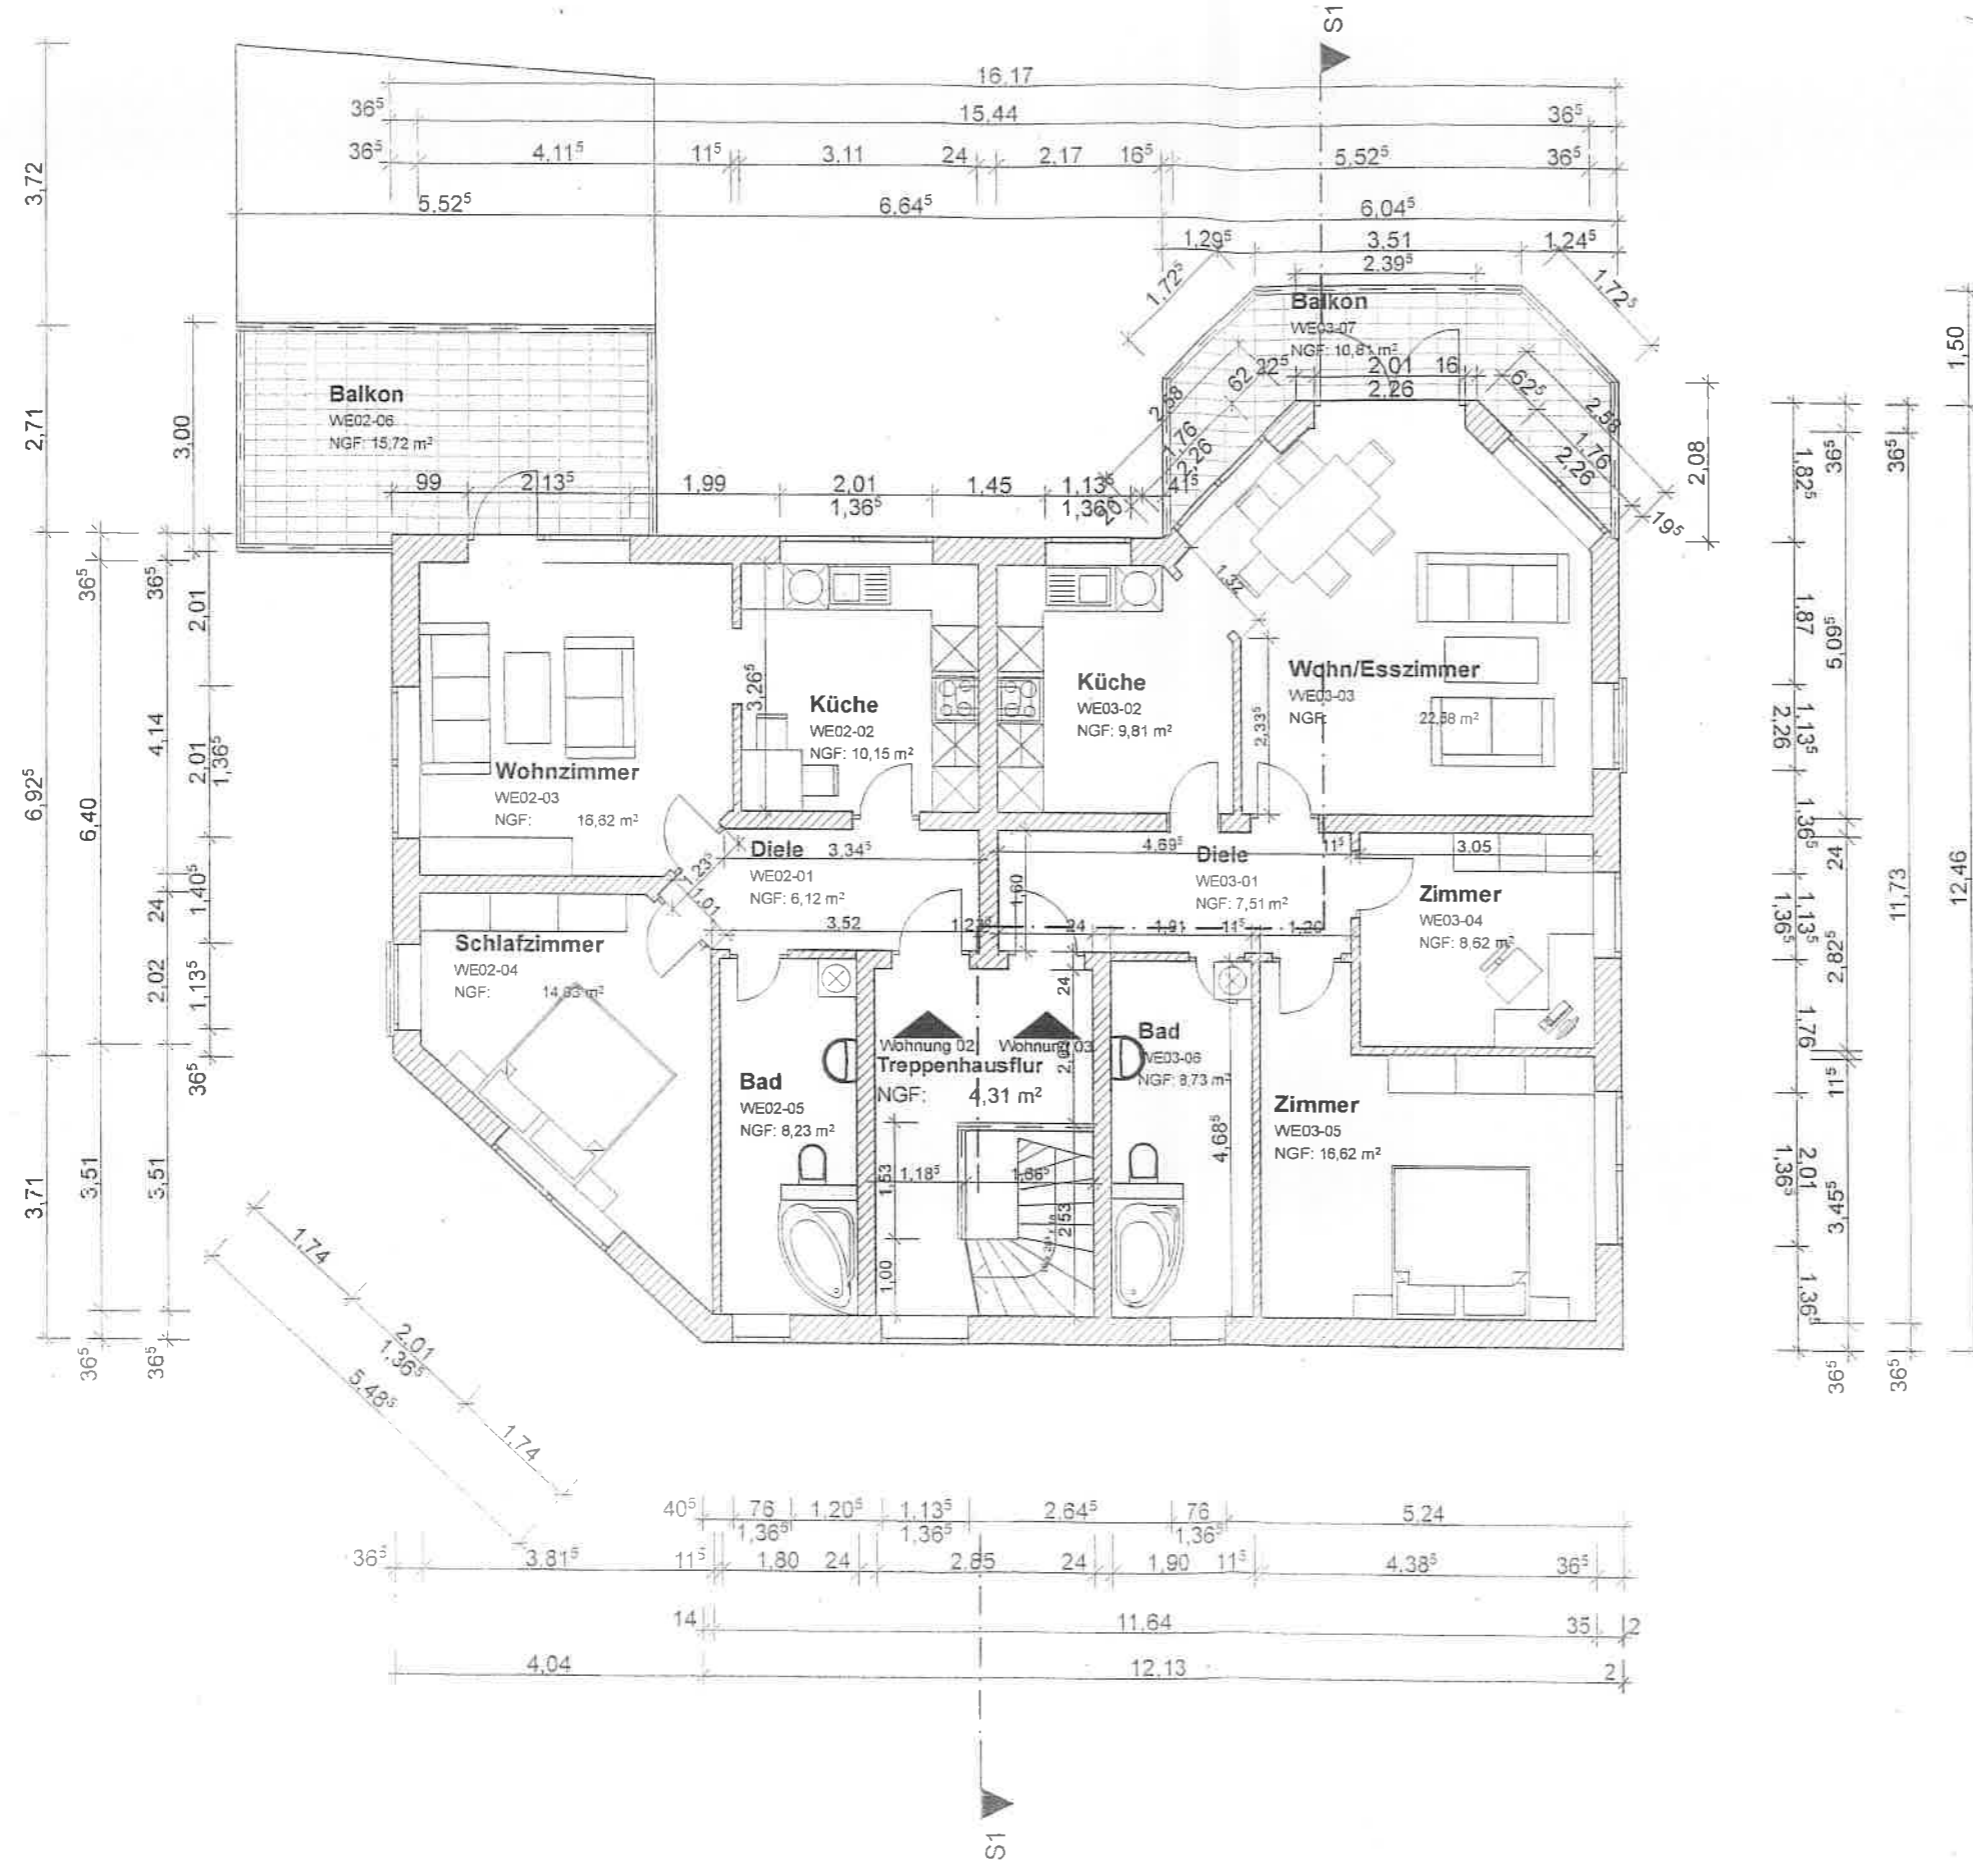

# BAUANTRAG

PLAN:  
**Grundriss 1. OG**

ZEICHN-NR.:  
**A-01.2**

**BAUVORHABEN:**  
Neubau eines Wohnhauses mit 3 Wohneinheiten

Hermannstraße 50  
35576 Wetzlar

Flurstück 8/13, Flur 27, Gemarkung Wetzlar


**BAUHERR:**  
Kenan Ocar

Bredowstraße 11  
35576 Wetzlar

**ARCHITEKT:**  
mimar Architekturleistungen  
Dipl.-Ing. Minh-Loi Ho

Bannstr. 1  
35576 Wetzlar

Tel: 06441-5460959  
E-Mail: info@mimarchitektur.com

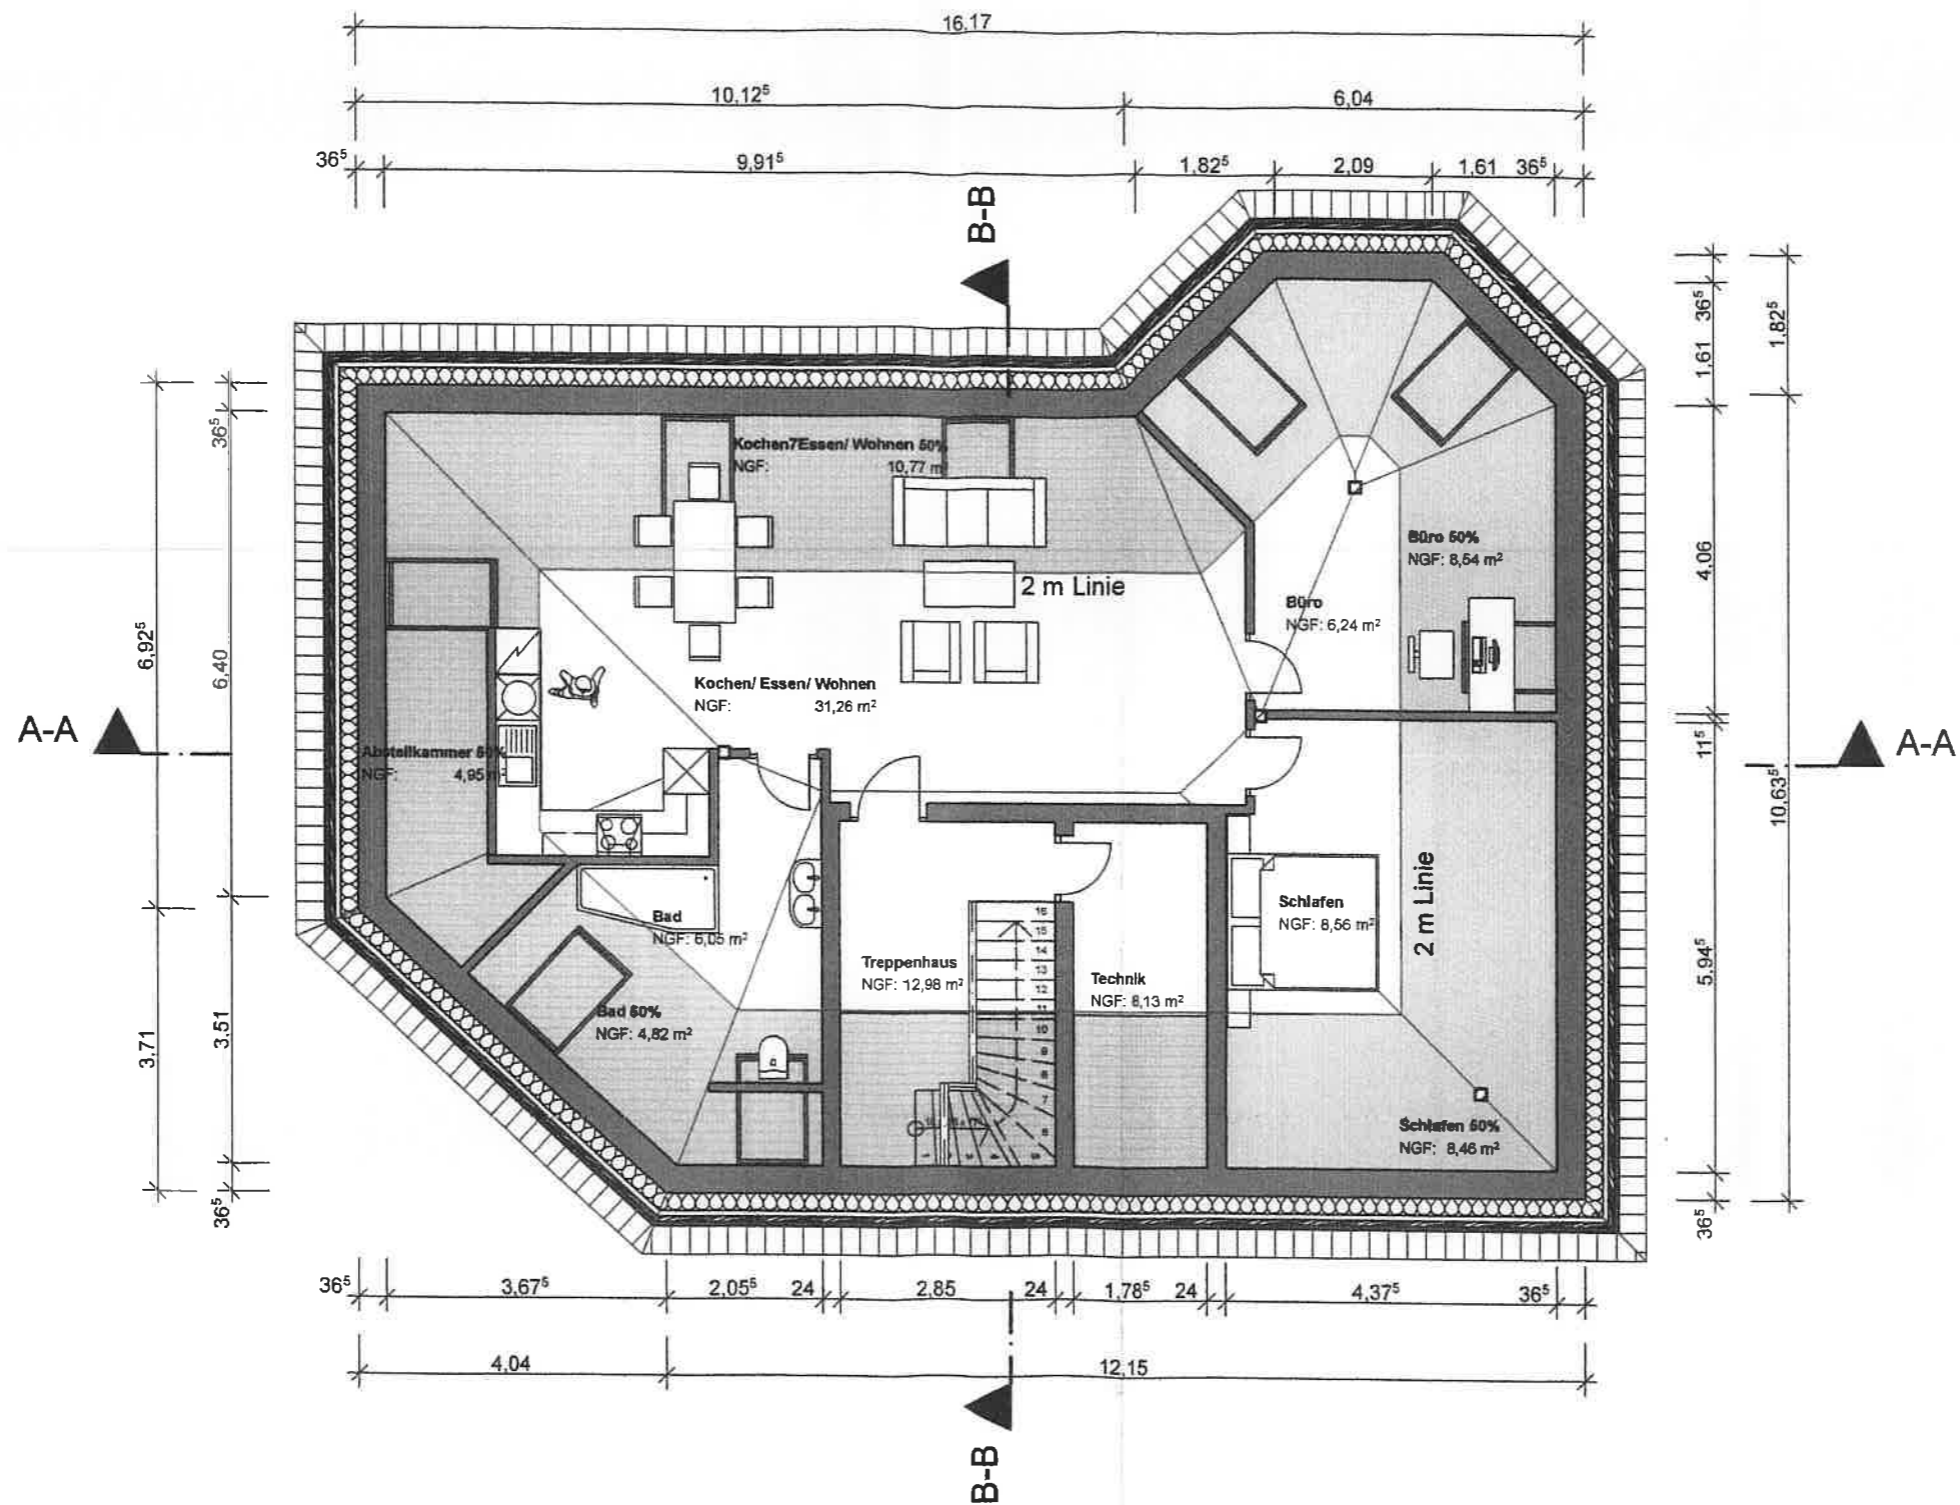

0.

DG

1:100

**BAUVORHABEN:**  
 2021\_09 - Nutzungsänderung Dachboden zur Wohnung  
 Hermannstraße 50  
 35576 Wetzlar

**AUFTRAGGEBER:**  
 Kennan Ocar  
 Hermannstraße 50  
 35576 Wetzlar  
 Tel: -  
 Fax: -  
 E-Mail: -

**ARCHITEKT:**  
 Esmir Dilji  
 Architekt  
 Baumgartendstraße 16  
 35683 Dillenburg  
 Tel: 0179 67 28 176  
 E-Mail: e.dilji@outlook.de

**Bauantrag/Nutzungsänderung**

**Grundriss DG**

0. DG			
Maßstab	Blattgröße	Datum	Planersteller
1:100	420*297 A3	30.08.2021	ed
Dateiname: Nutzungsänderung DG.bpn			