


**GRUNDRISS
ERDGESCHOSS**

Wege- u.
LEITUNGSRECHT

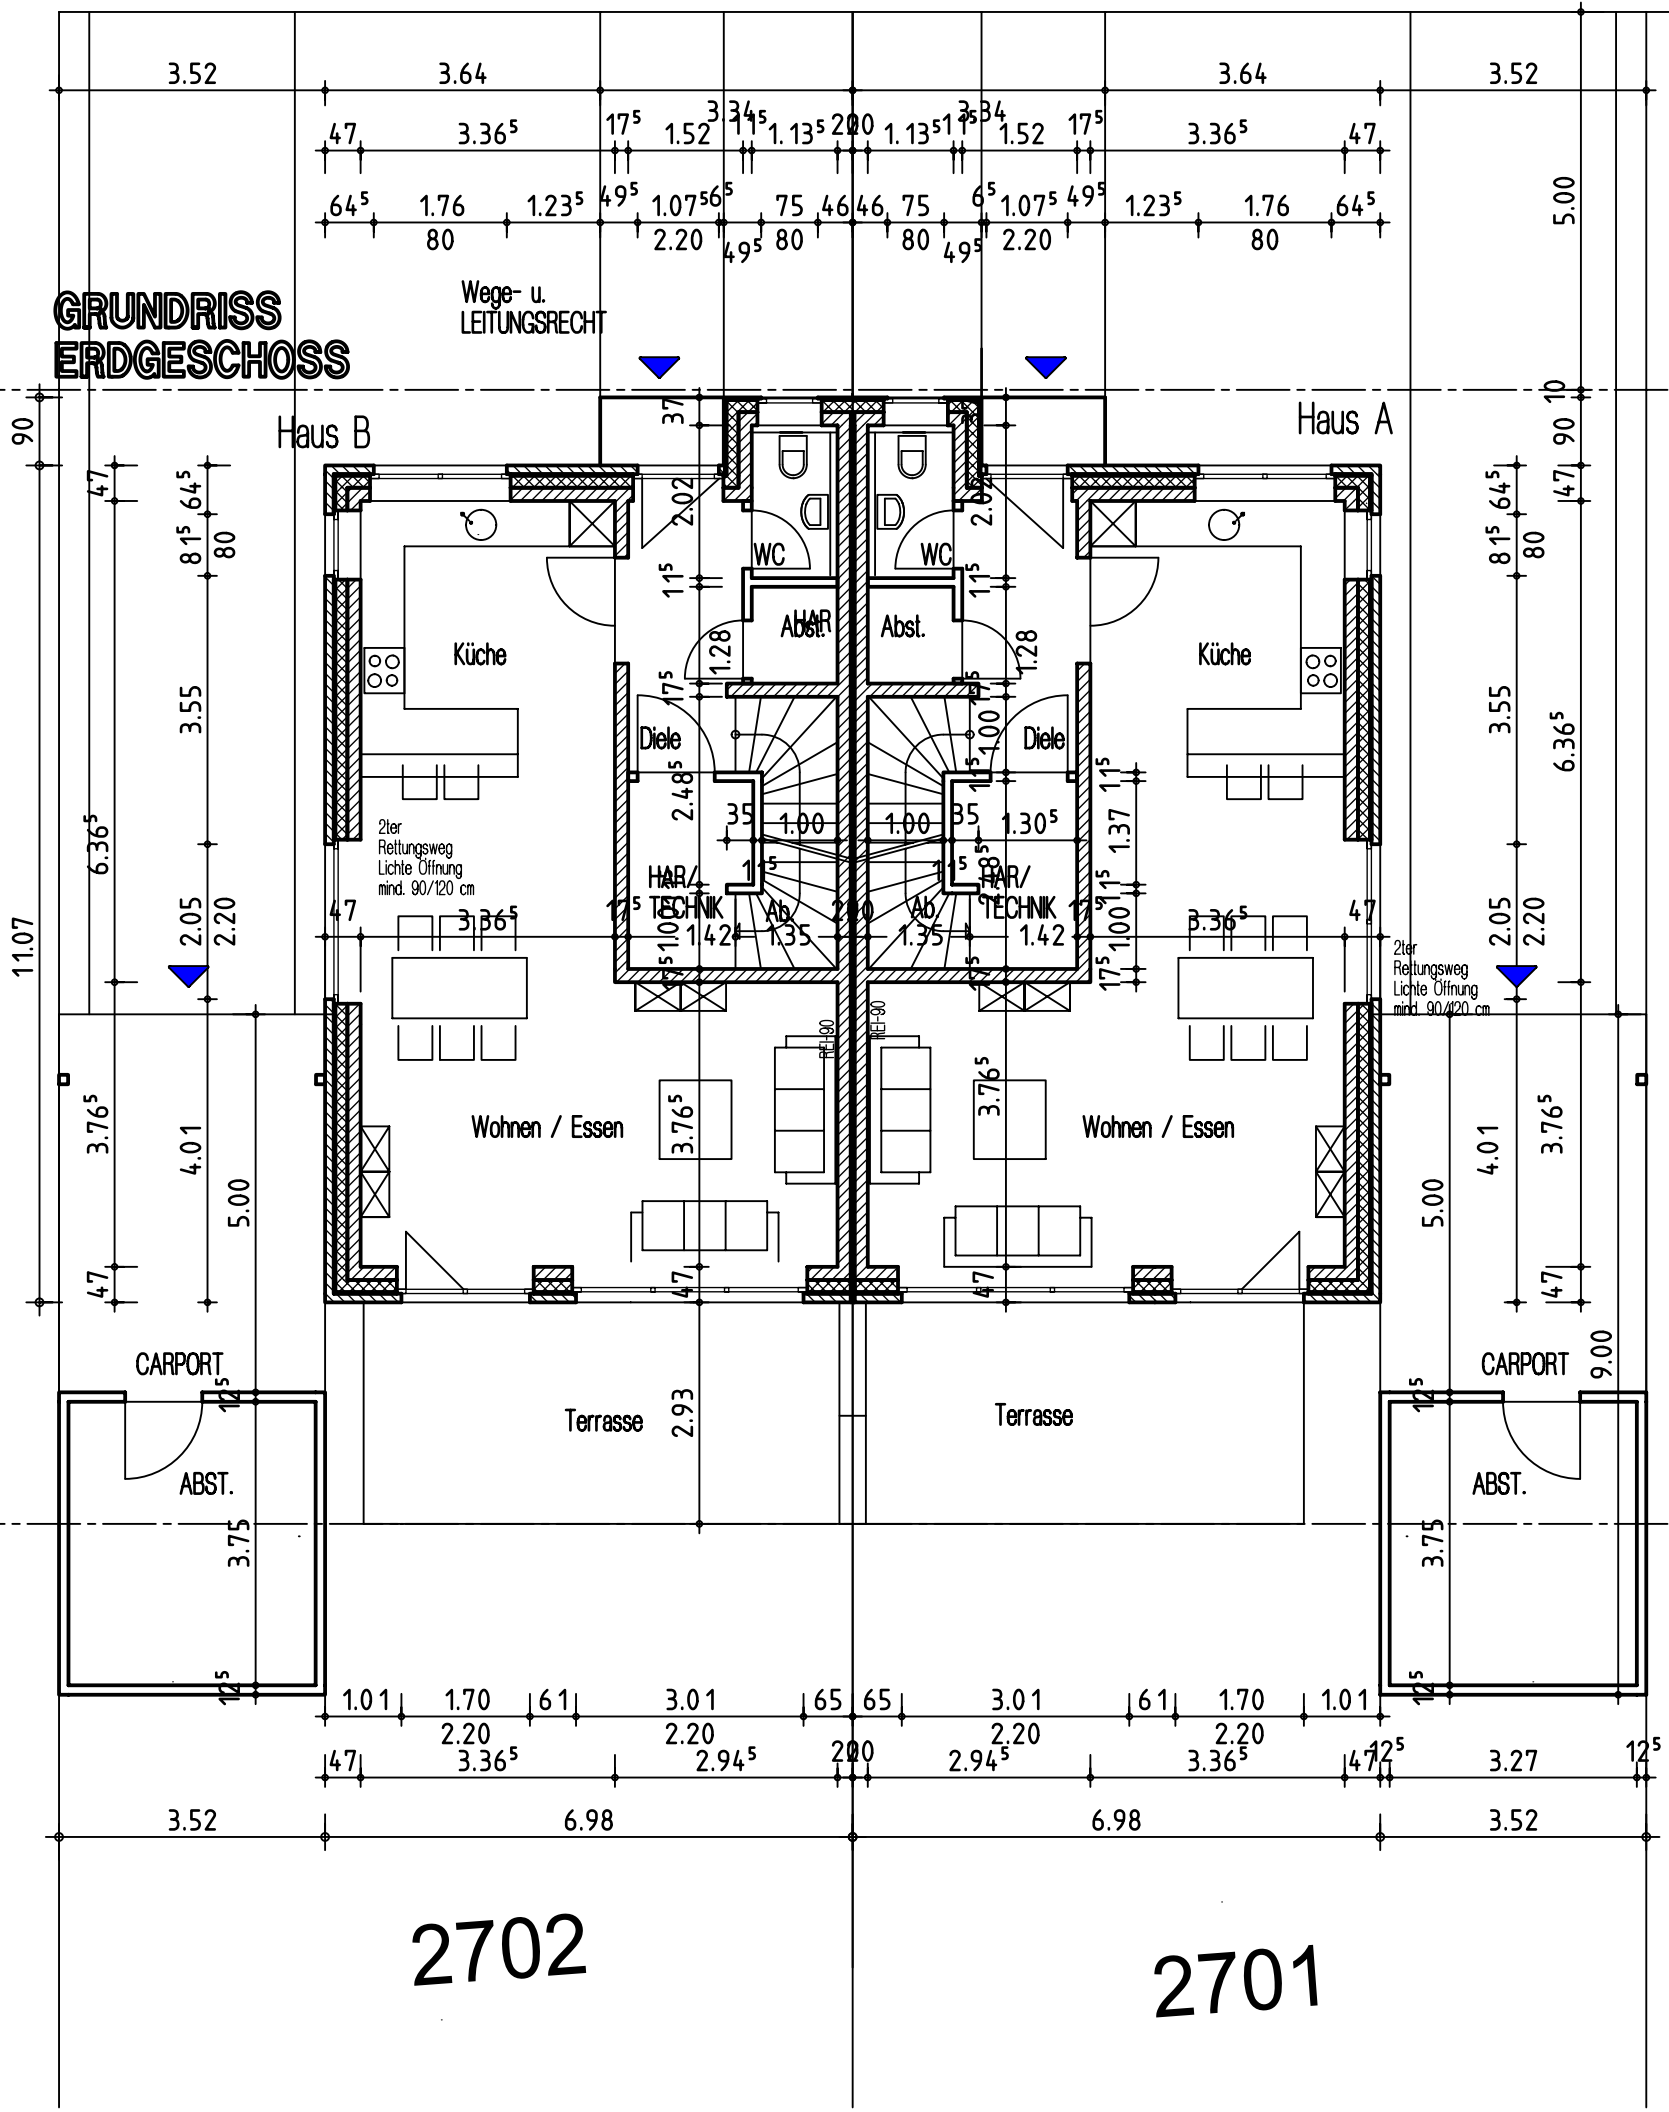

2700

26

2702

2701

