


Grundriss 1. Obergeschoss

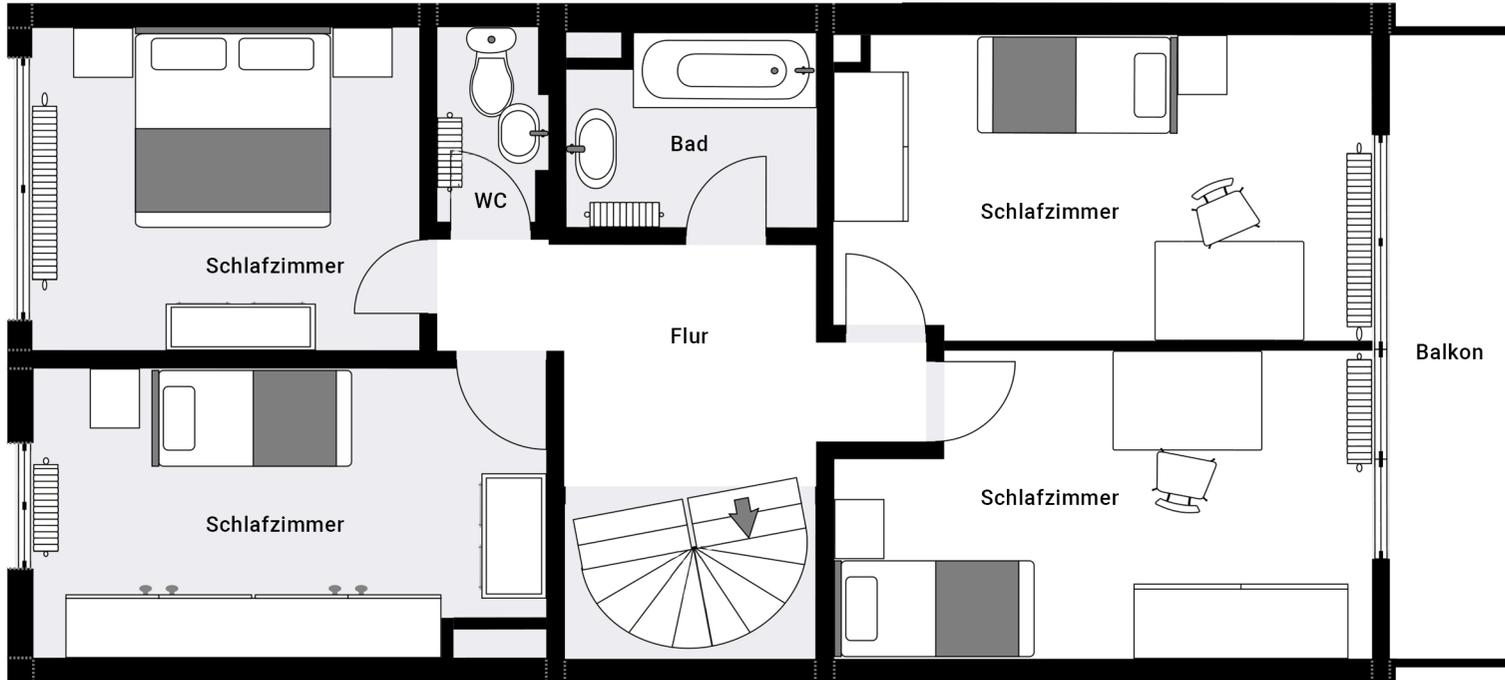

Grundriss ist nicht maßstabsgerecht.

Alle Angaben ohne Gewähr.