


- Bestand
- neu
- Abbruch

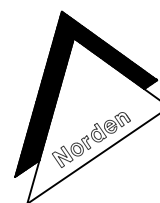

±0.00 OK FFB EG= 31.50 müNHN


BAUVORHABEN	PROJEKT
Instandsetzung Wohnhaus Nutzungsänderung EG ehemals Büronutzung in Wohnnutzung	MFH
Klein Kreuzer Dorfstraße 39 14776 Brandenburg/ Klein Kreuz	KK
GRUNDBUCHBEZEICHNUNG Gem.: Klein Kreuz Flur: 1 Flurst.: 280;283;176/6	Dorfstr. 39

BAUHERR	UNTERSCHRIFT
Frau Jeannie Brademann und Herr Christian Remin Wilhelm Weitling Straße 16 14770 Brandenburg an der Havel	


ARCHITEKT / ENTWURFSVERFASSER
SEW ARCHITEKTEN INGENIEURE Bergstraße 6, 14770 Brandenburg/Havel Tel. 03381 3208-0 Fax 03381 3208-29

BLATTBEZEICHNUNG	MAßSTAB
Grundriss EG	1:100

LPH	BLATT-NR.	INDEX
Genehmigungsplanung	2	
DATUM		
25.08.2014		
GEZEICHNET		
R.V.		

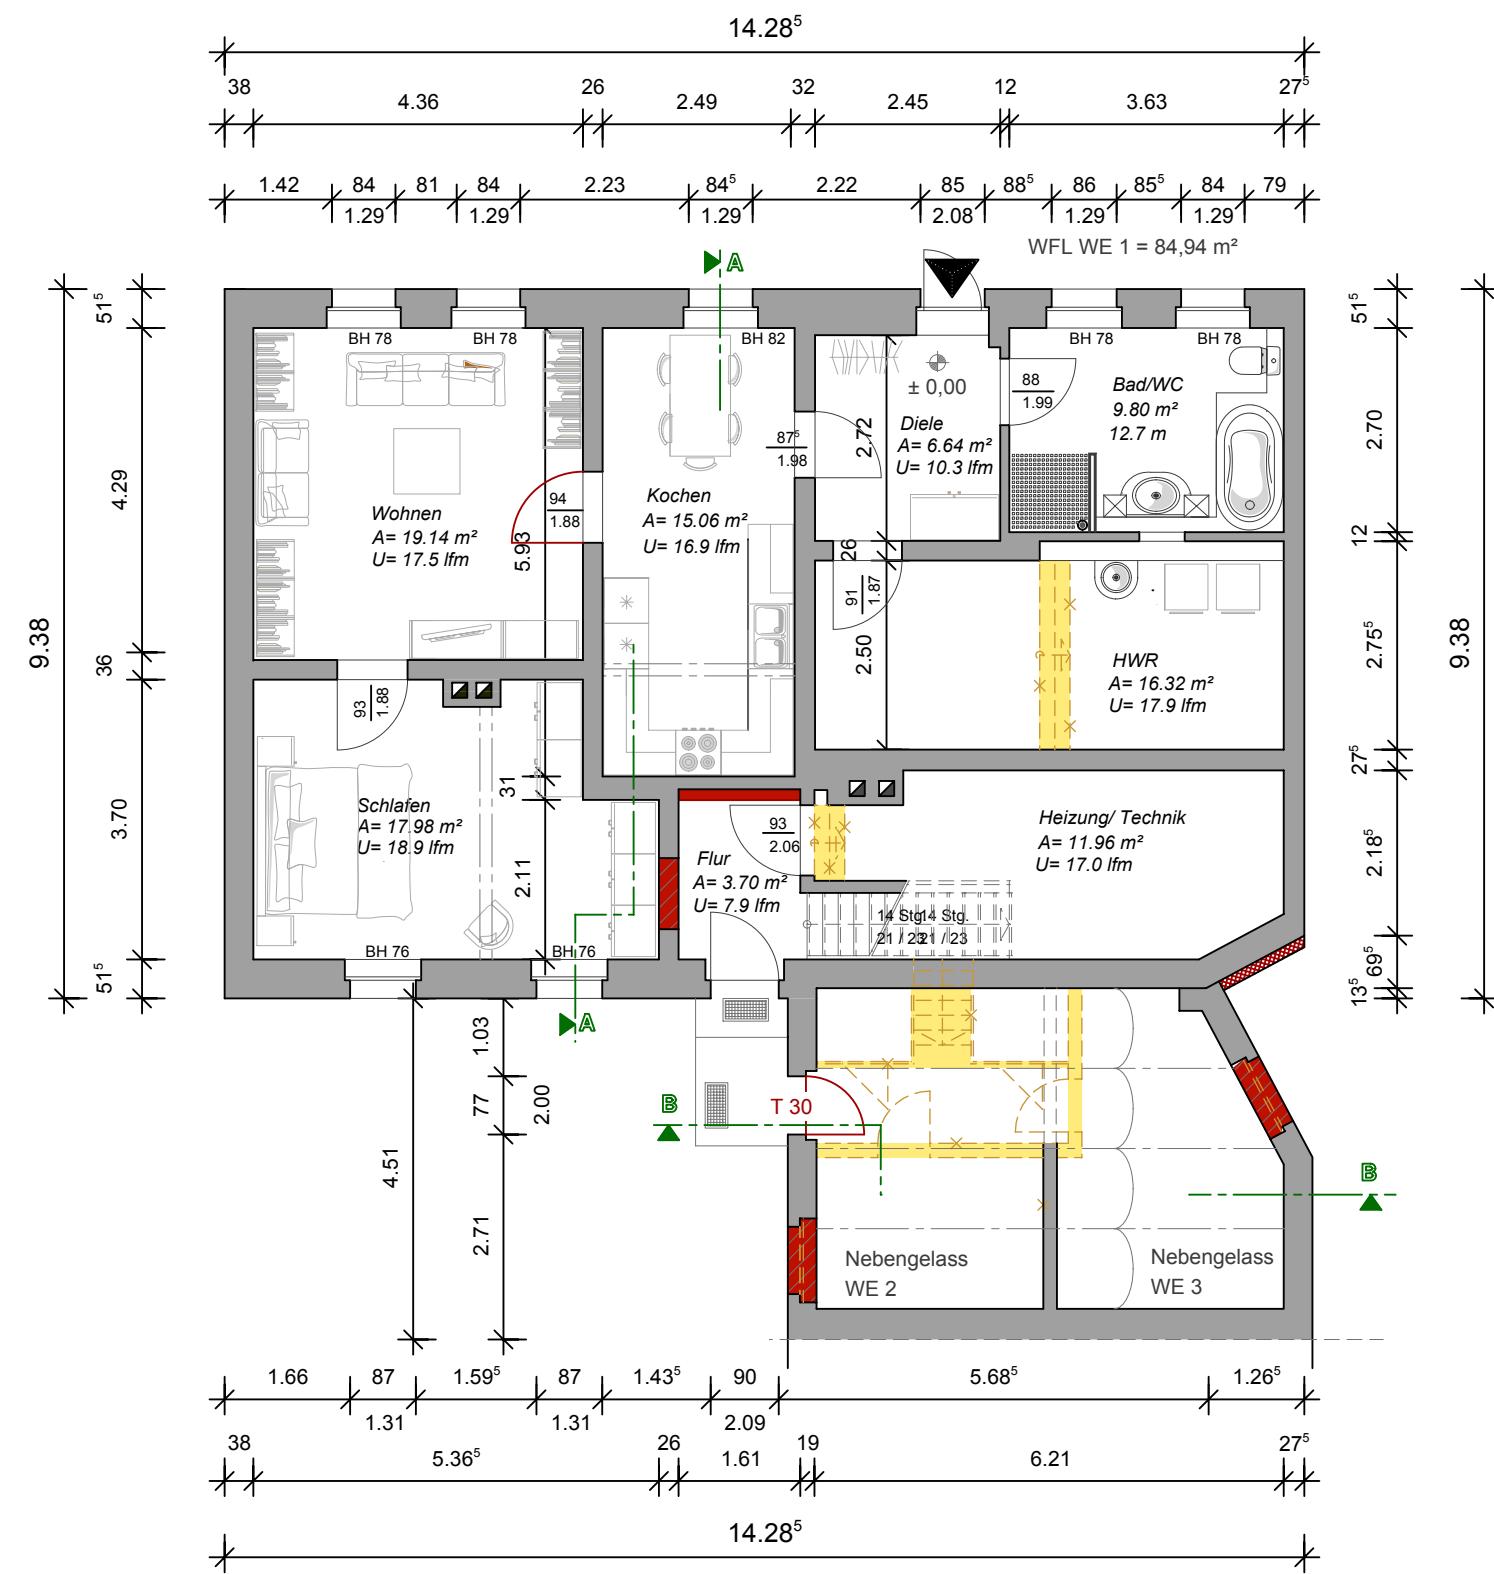

- Bestand
- neu
- Abbruch

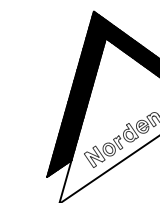

±0.00 OK FFB EG= 31.50 müNHN

BAUVORHABEN	PROJEKT
Instandsetzung Wohnhaus Nutzungsänderung EG ehemals Büronutzung in Wohnnutzung	MFH
Klein Kreuzer Dorfstraße 39 14776 Brandenburg/ Klein Kreuz	KK
GRUNDBUCHBEZEICHNUNG Gem.: Klein Kreuz Flur: 1 Flurst.: 280;283;176/6	Dorfstr. 39

BAUHERR	UNTERSCHRIFT
Frau Jeannie Brademann und Herr Christian Remin Wilhelm Weitling Straße 16 14770 Brandenburg an der Havel	

ARCHITEKT / ENTWURFSVERFASSER
SEW ARCHITEKTEN INGENIEURE Bergstraße 6, 14770 Brandenburg/Havel Tel. 03381 3208-0 Fax 03381 3208-29

BLATTBEZEICHNUNG	MAßSTAB
Grundriss EG	1:100

LPH	BLATT-NR.	INDEX
Genehmigungsplanung	2	
DATUM		
25.08.2014		
GEZEICHNET		
R.V.		