


Gesamtwohnfläche EG WG3 91e 109m² + 7m² Wintergarten+ Aussennutzfläche

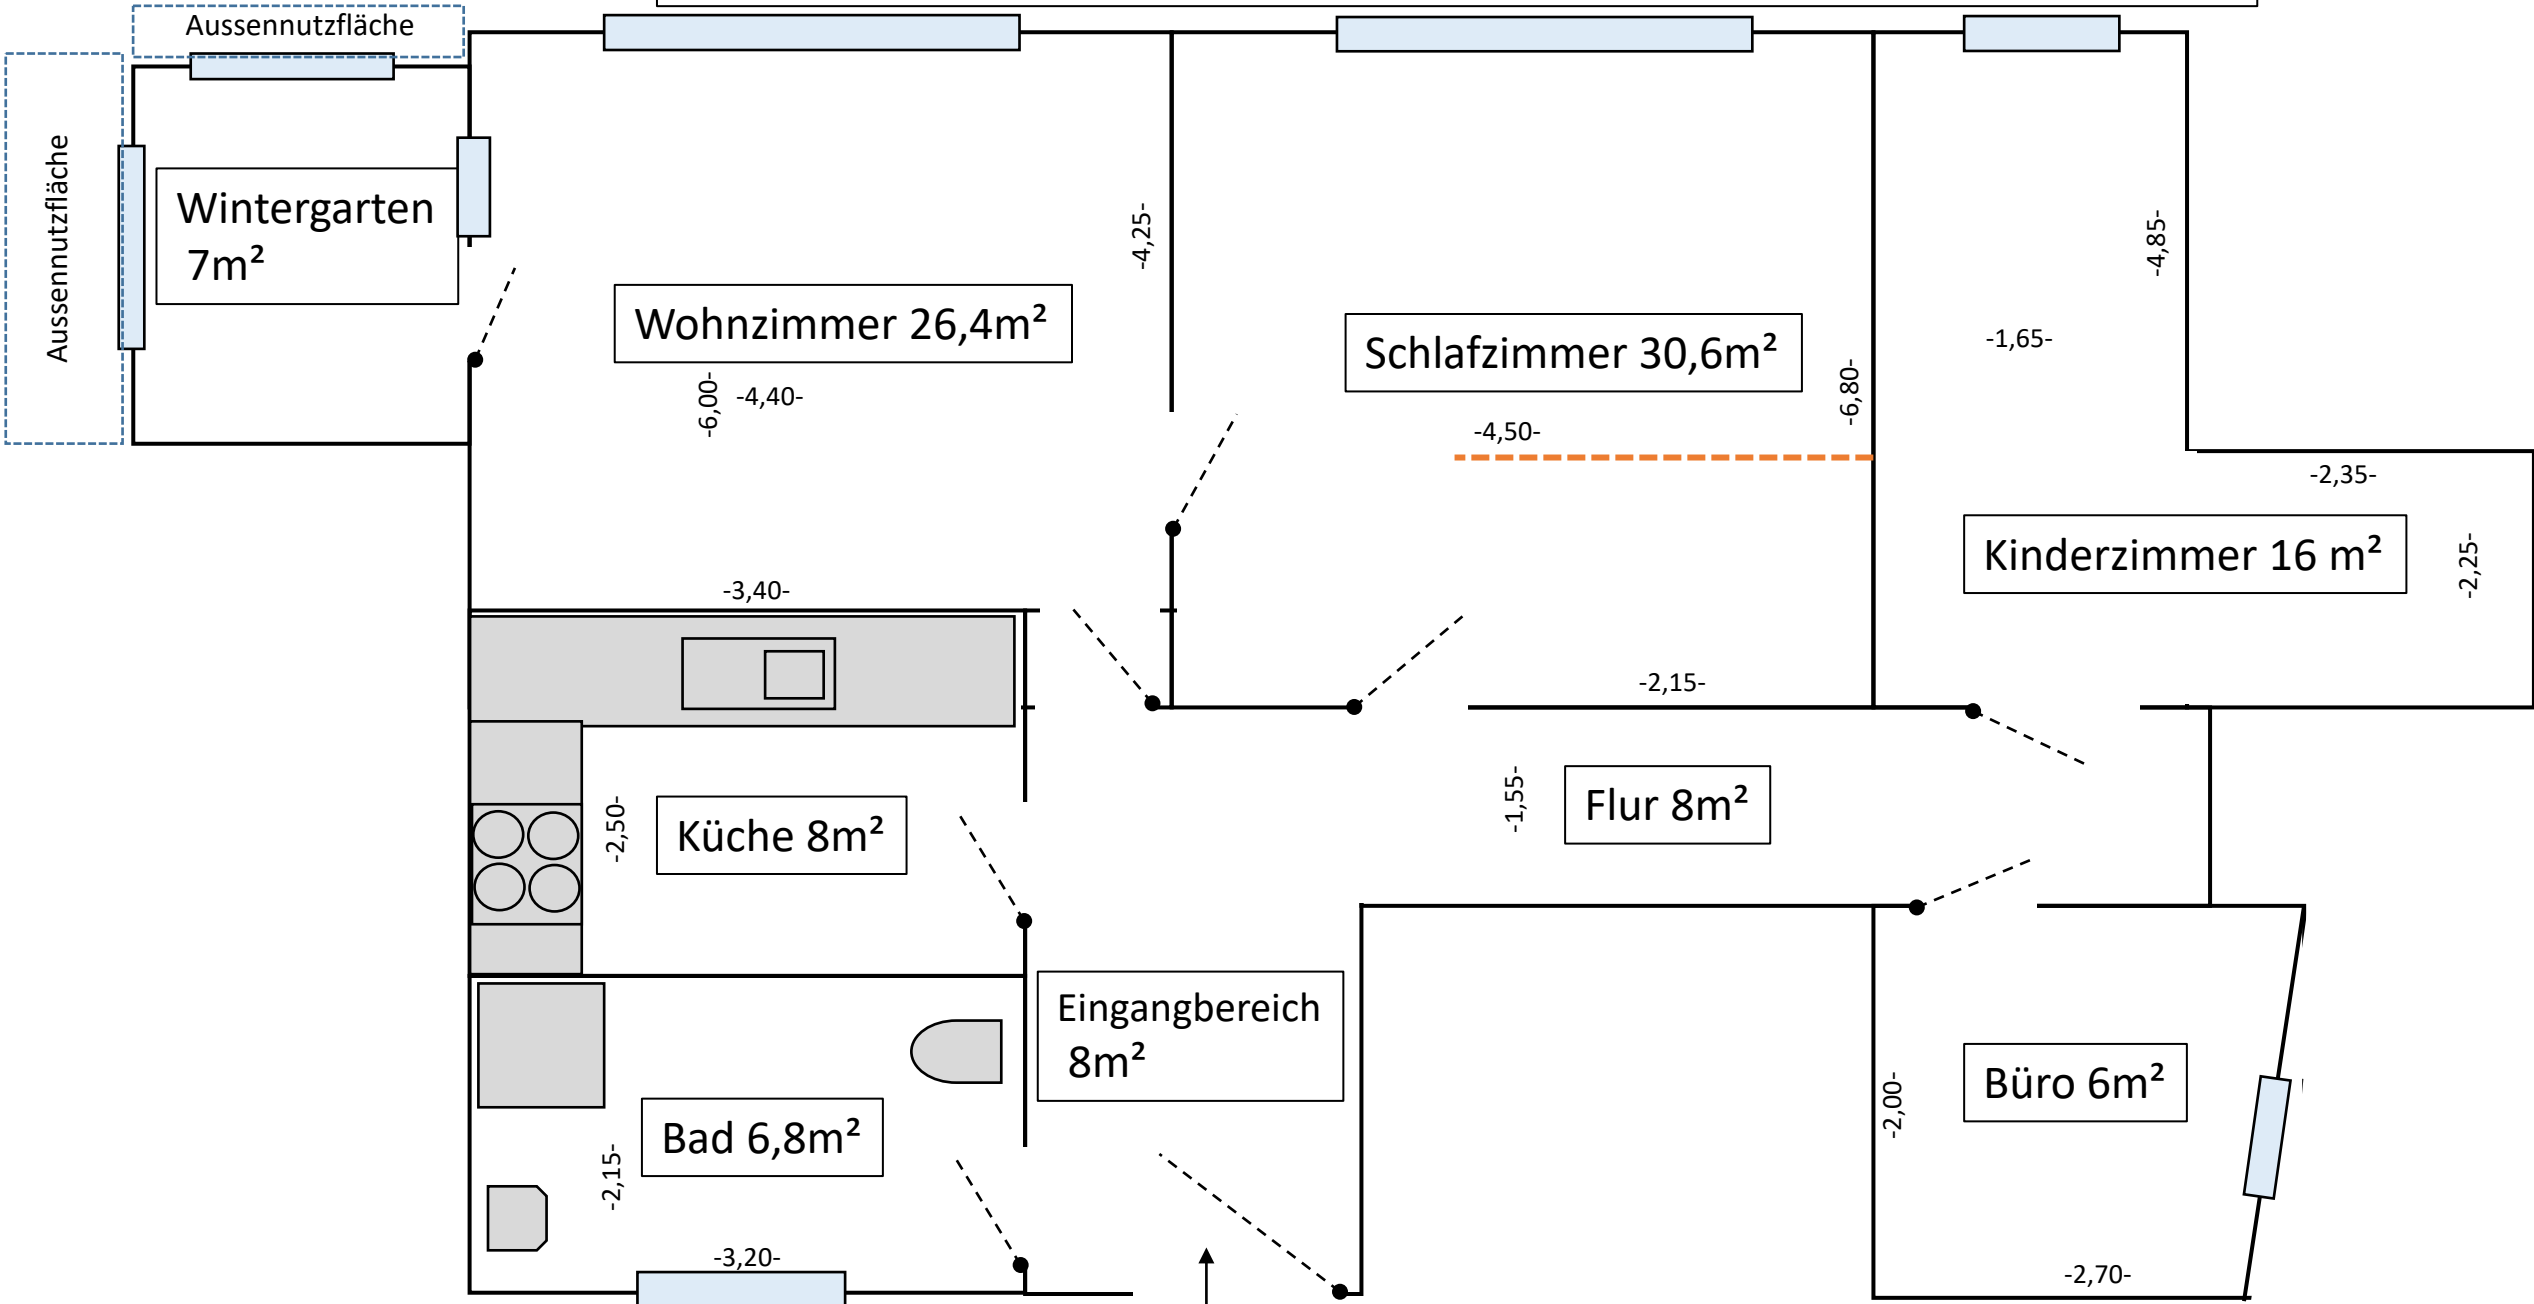

Aussennutzfläche

Aussennutzfläche

Wintergarten
7m²

Wohnzimmer 26,4m²

Schlafzimmer 30,6m²

Kinderzimmer 16 m²

Küche 8m²

Flur 8m²

Eingangsbereich
8m²

Bad 6,8m²

Büro 6m²

Eingang