


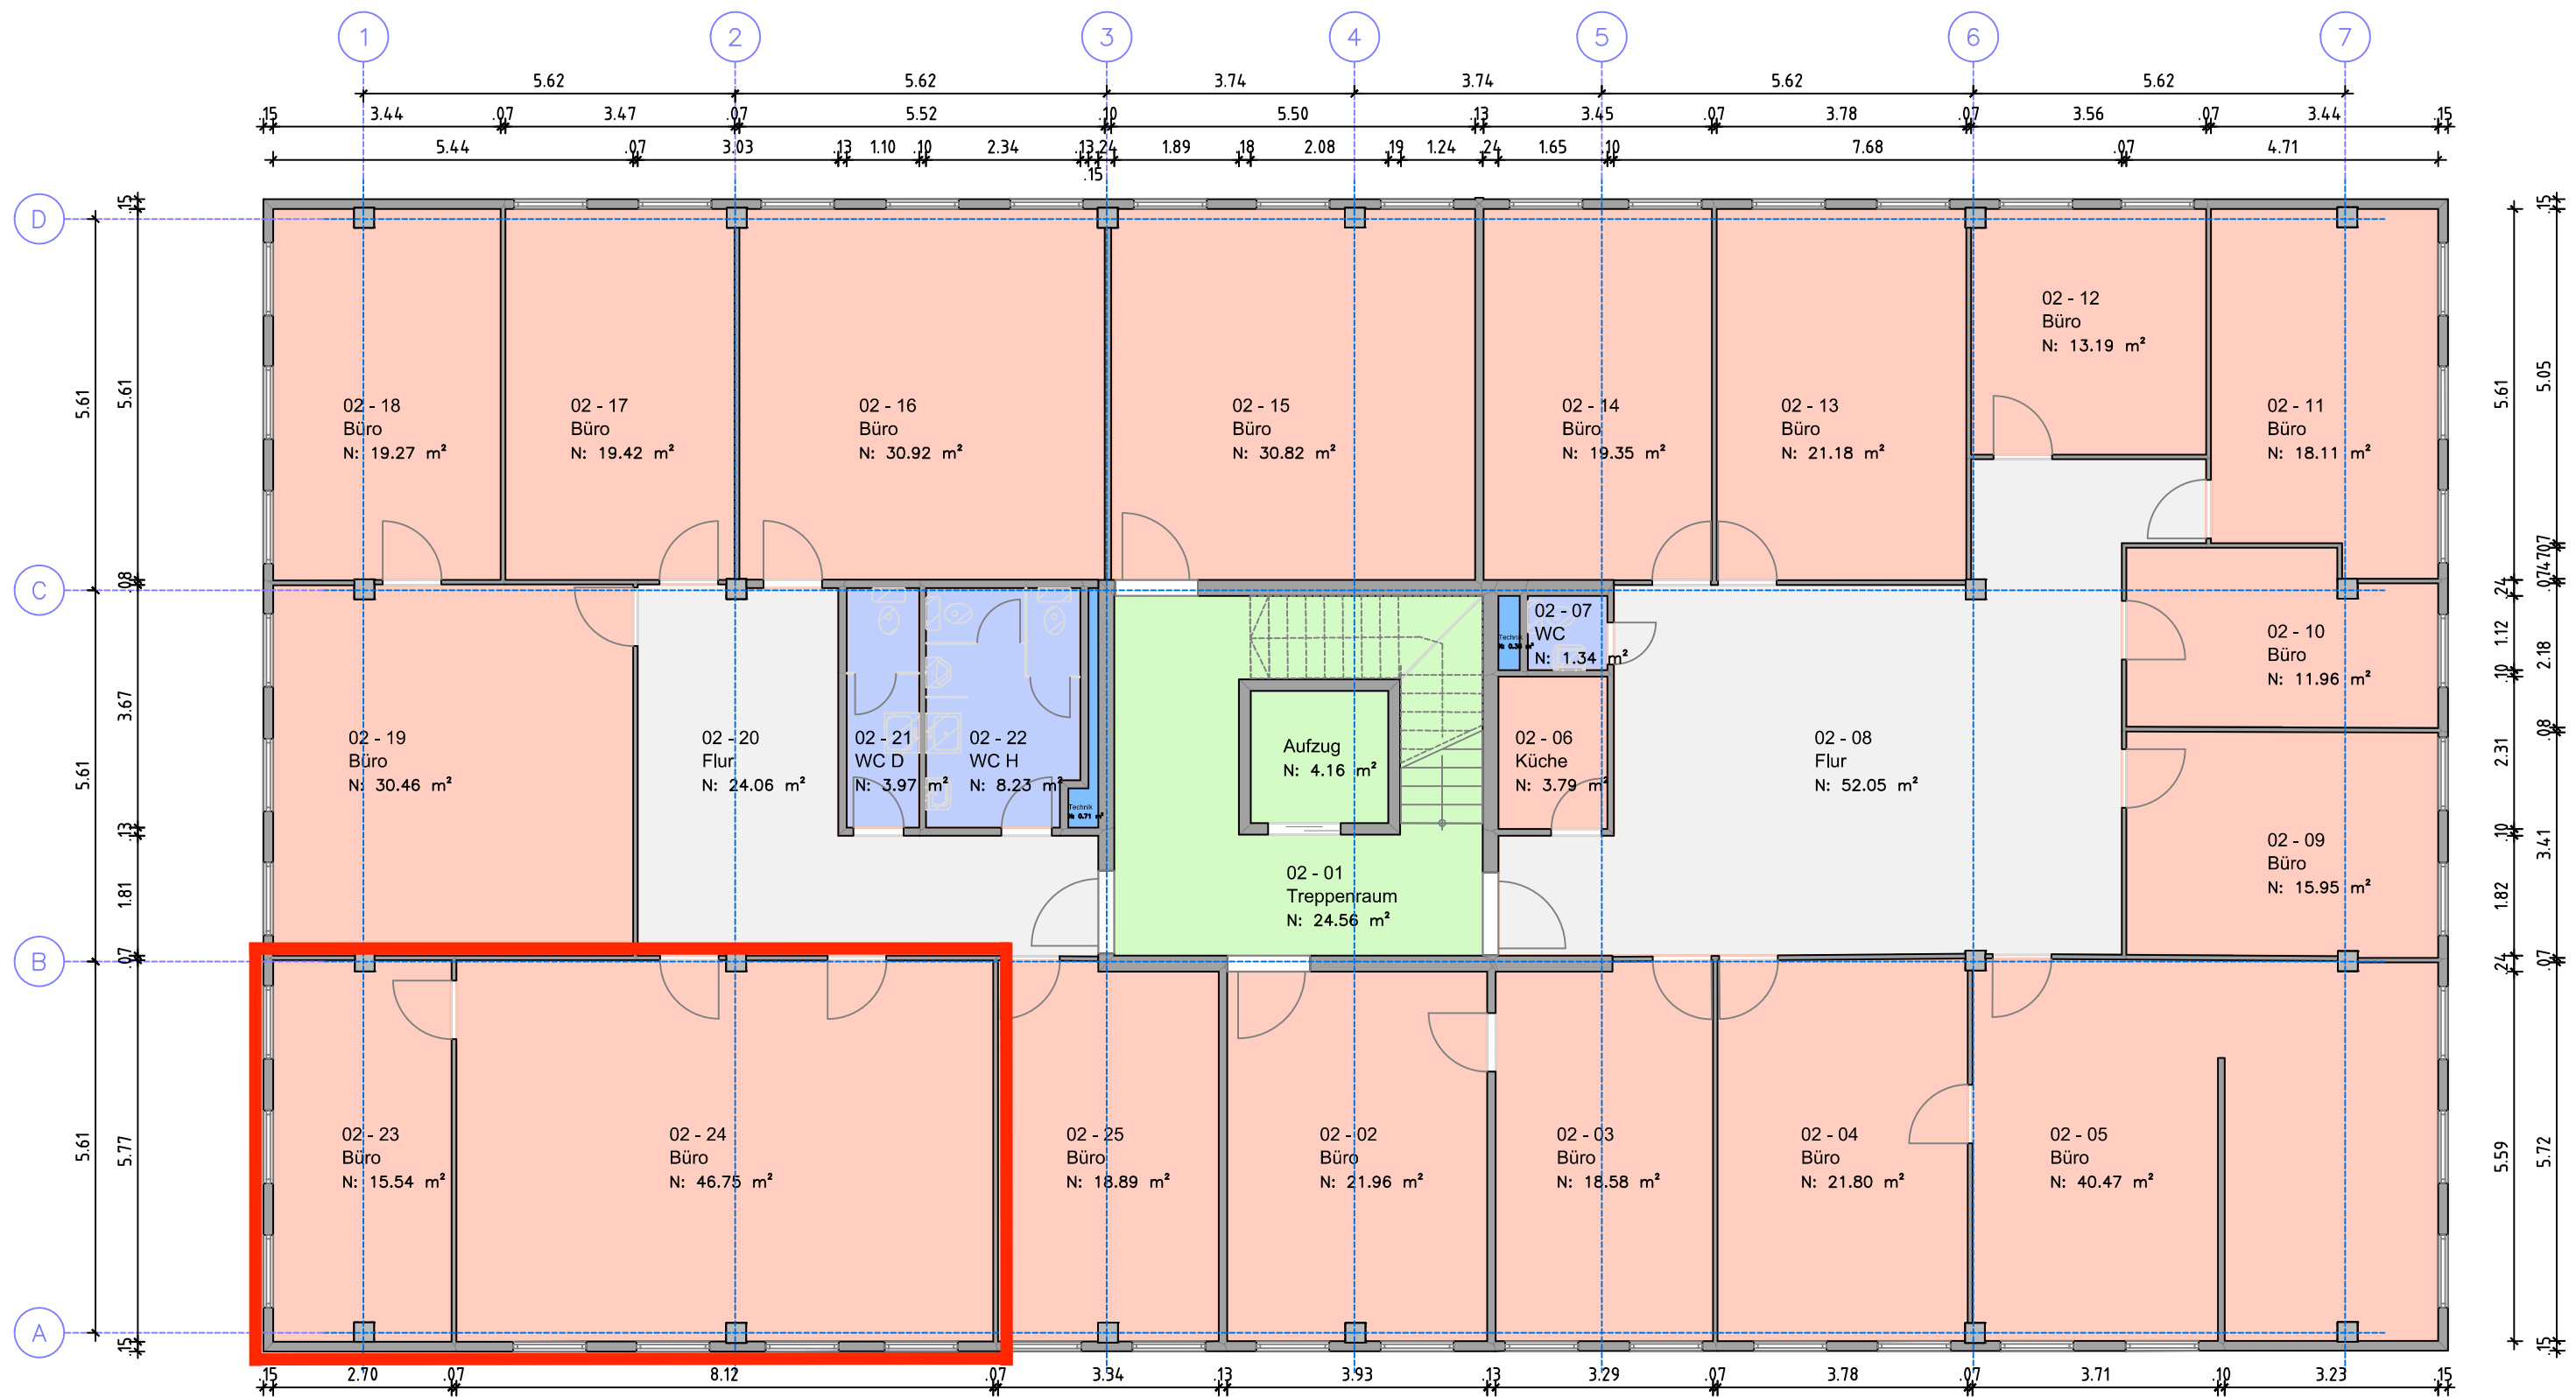

Raumhöhen	
UG	2,56m
EG	2,98m
1.OG	2,98m
2.OG	2,98m
3.OG	2,98m
4.OG	2,98m
5.OG	2,60m

Fenster	



DIN 277

Verkehrsfläche
VF = allgemein 70,59qm

Technikfläche
TF = allgemein 0,00qm

Nutzfläche
NUF = allgemein 0,00qm

Nutzfläche
NUF Mietbereich 508,24qm

2.Obergeschoss

Stand 2020-04-02
M/100 Format A3 ohne
Druckanpassung
Zeichnungsmaßstab CAD 1/100

Mietflächen Gewerbegebäude
Gottlieb-Daimler-Straße 5
78467 Konstanz



DR. LANG GROUP

Dr. Lang Group Real Estate GmbH & Co. KG
Turmstraße 5, 78467 Konstanz
Tel. 07531 / 94 22 90