


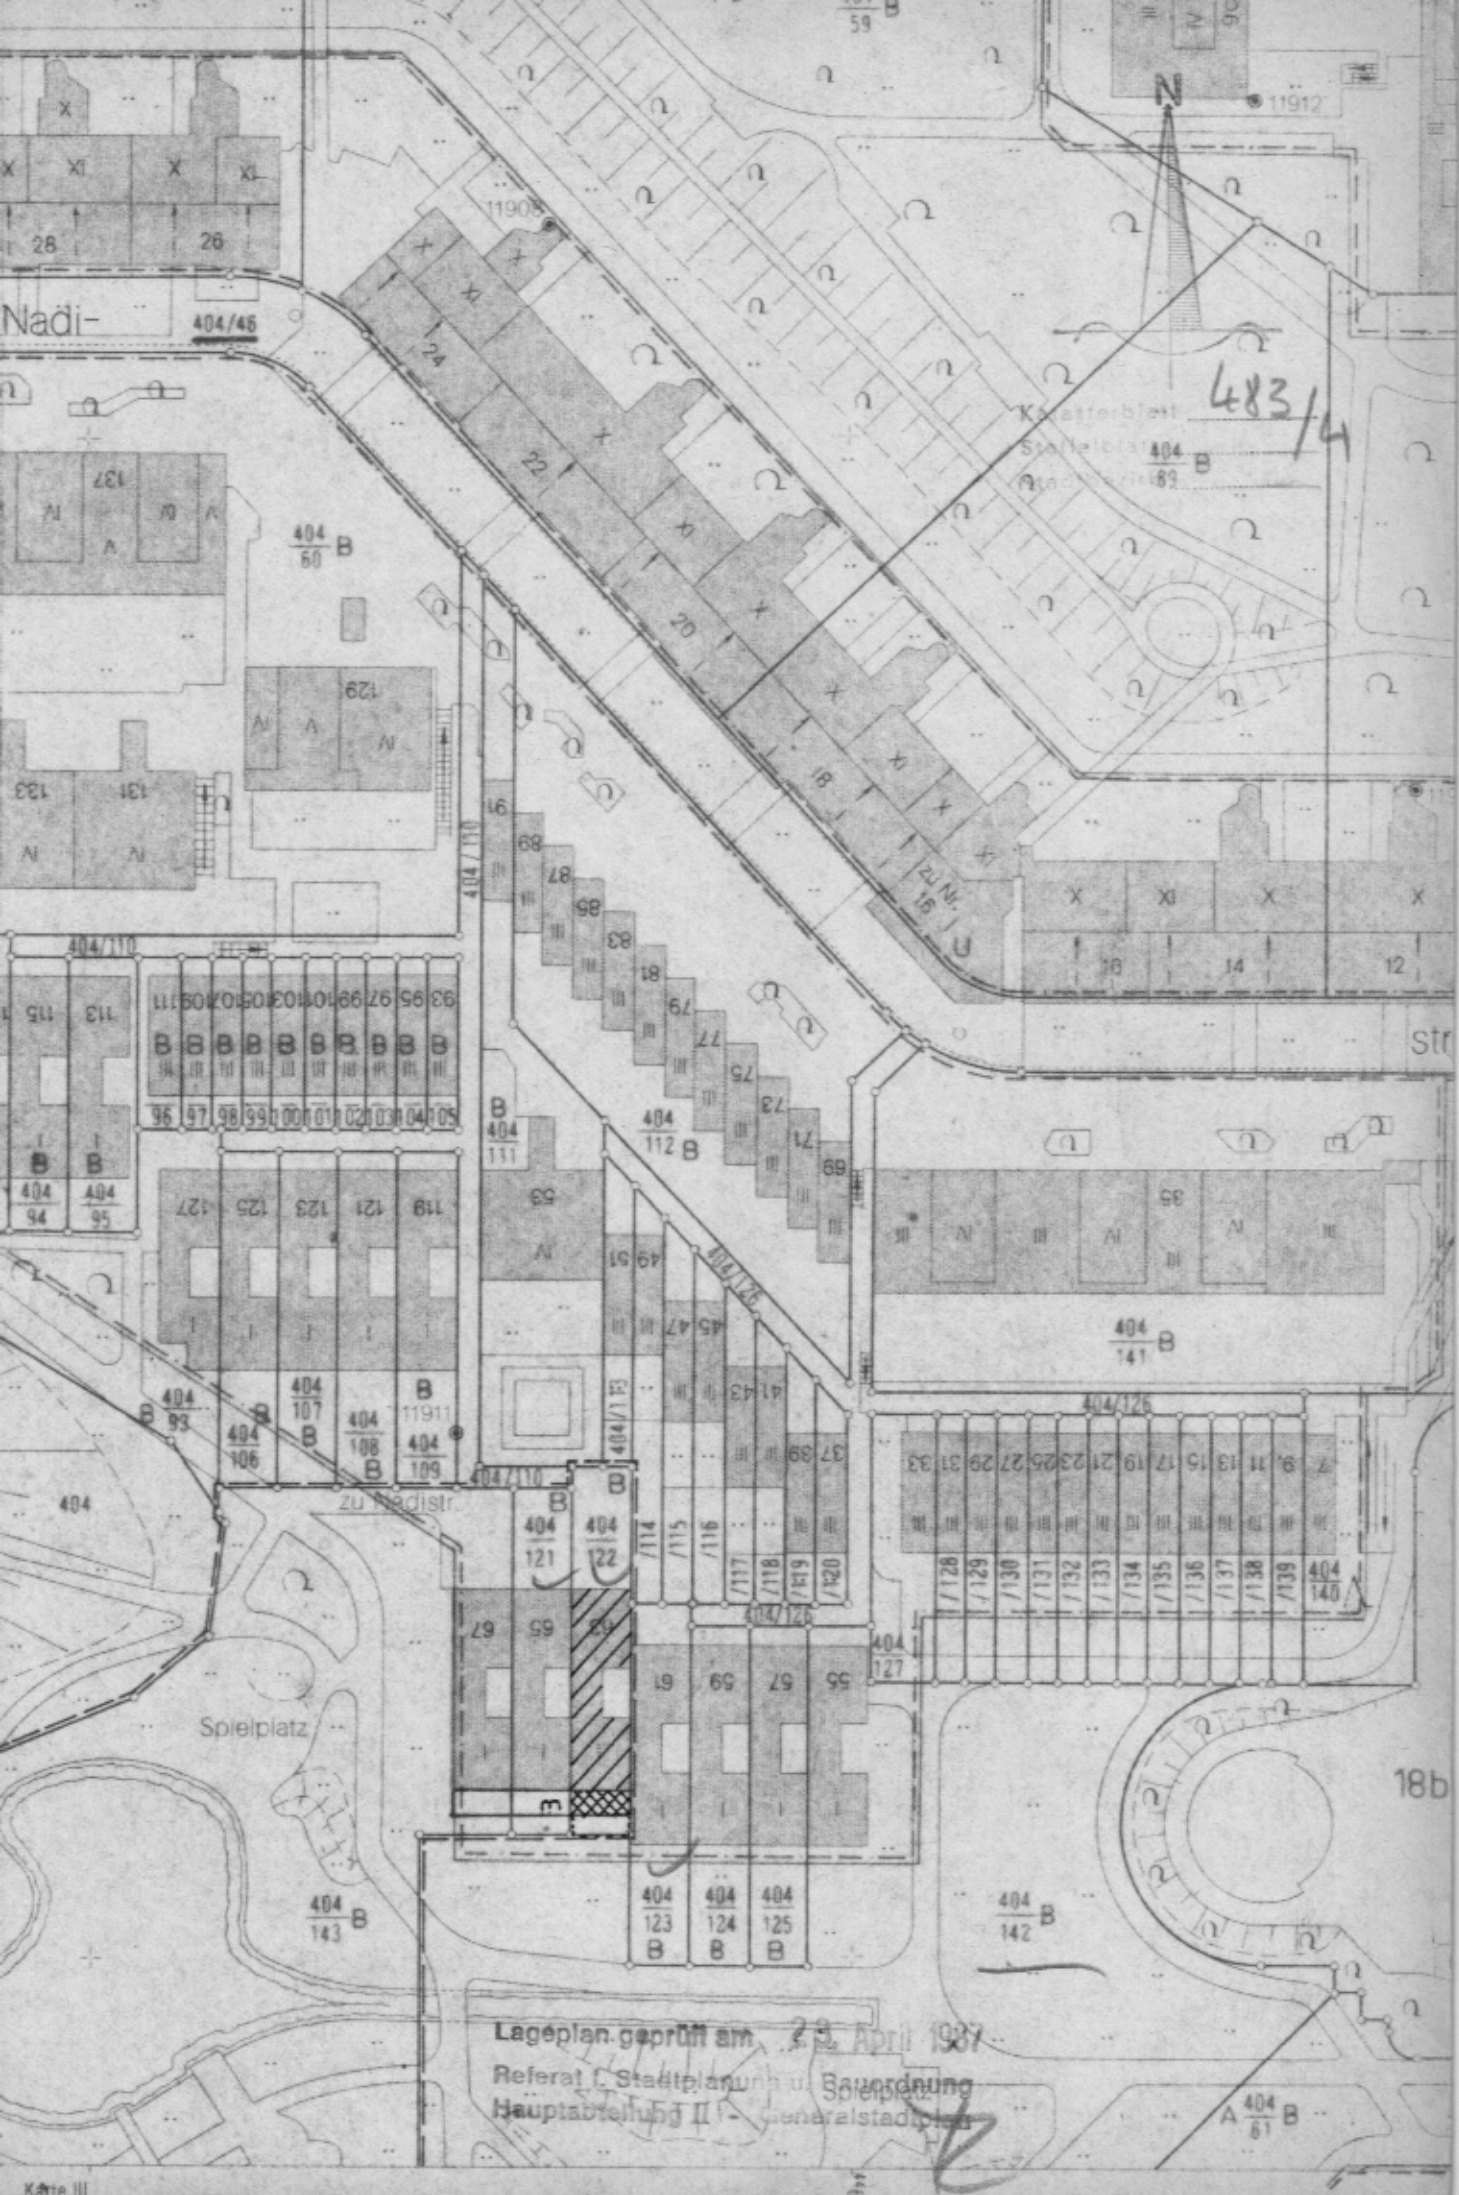

Lageplan geprüft am 29. April 1937
Referat I Stadtplanung u. Bauordnung
Hauptabteilung II Generalstadtplan