DORNBIRN

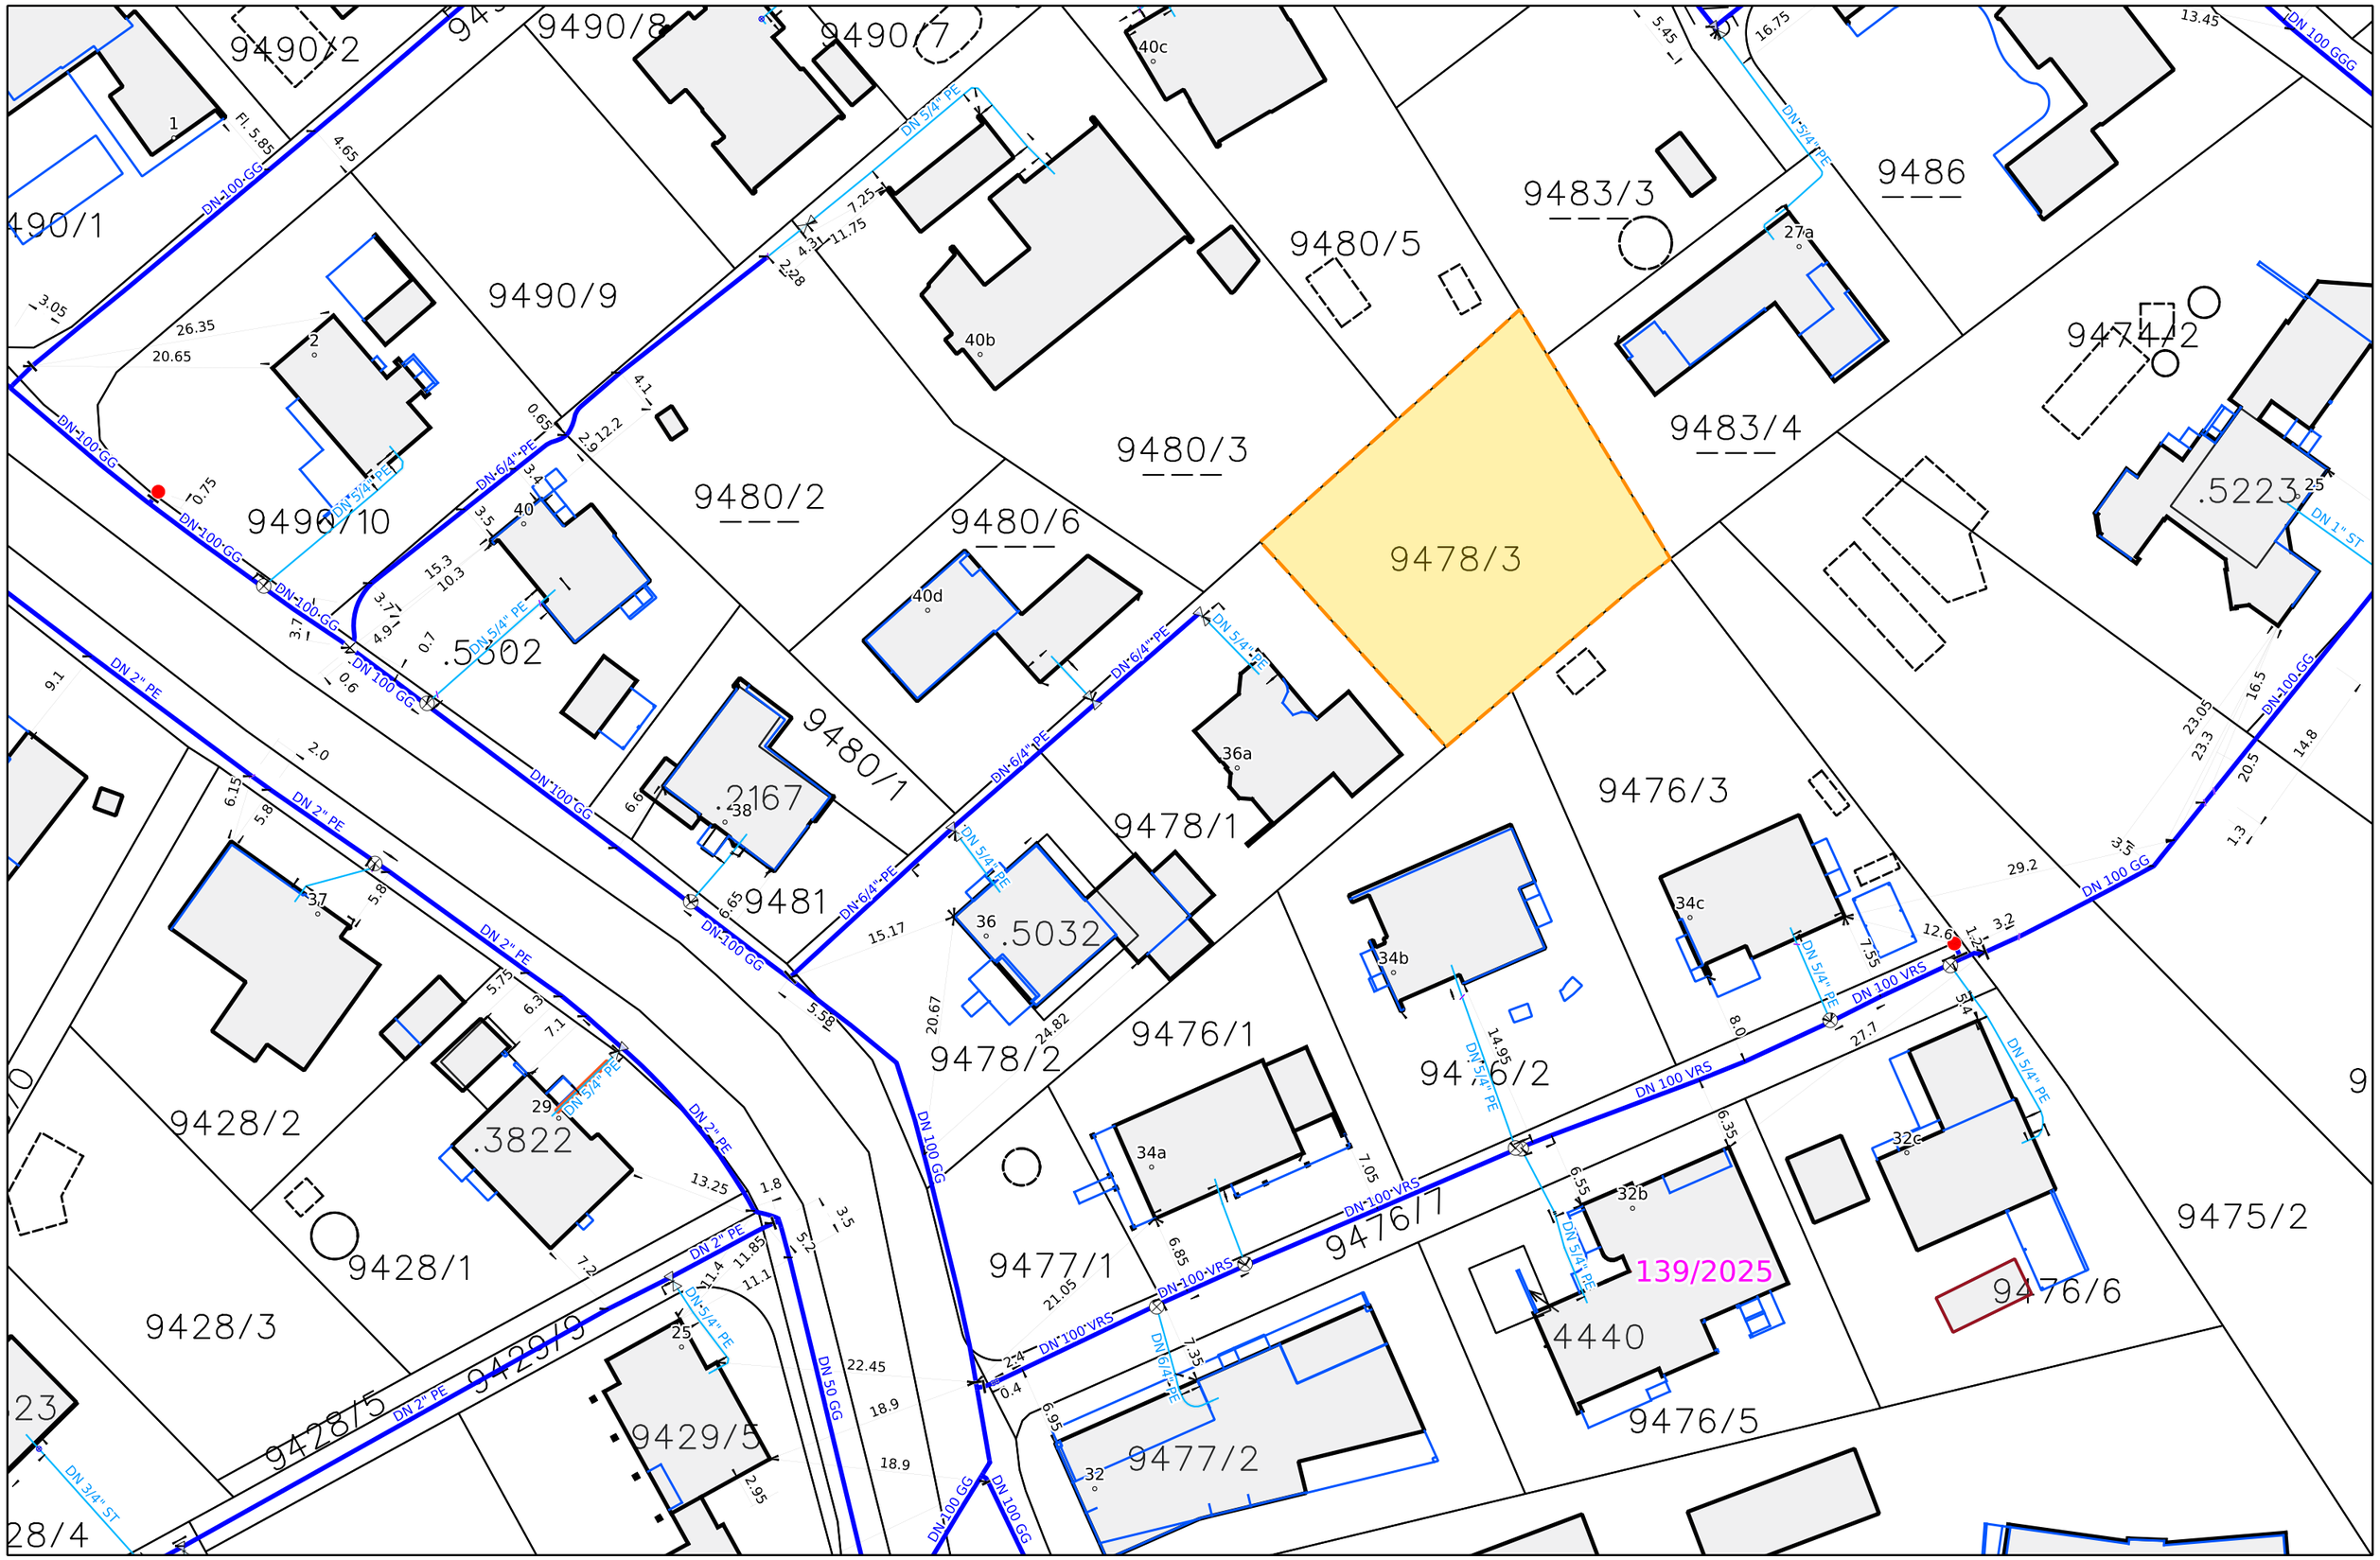

Maßstab 1:500

21.07.2025