


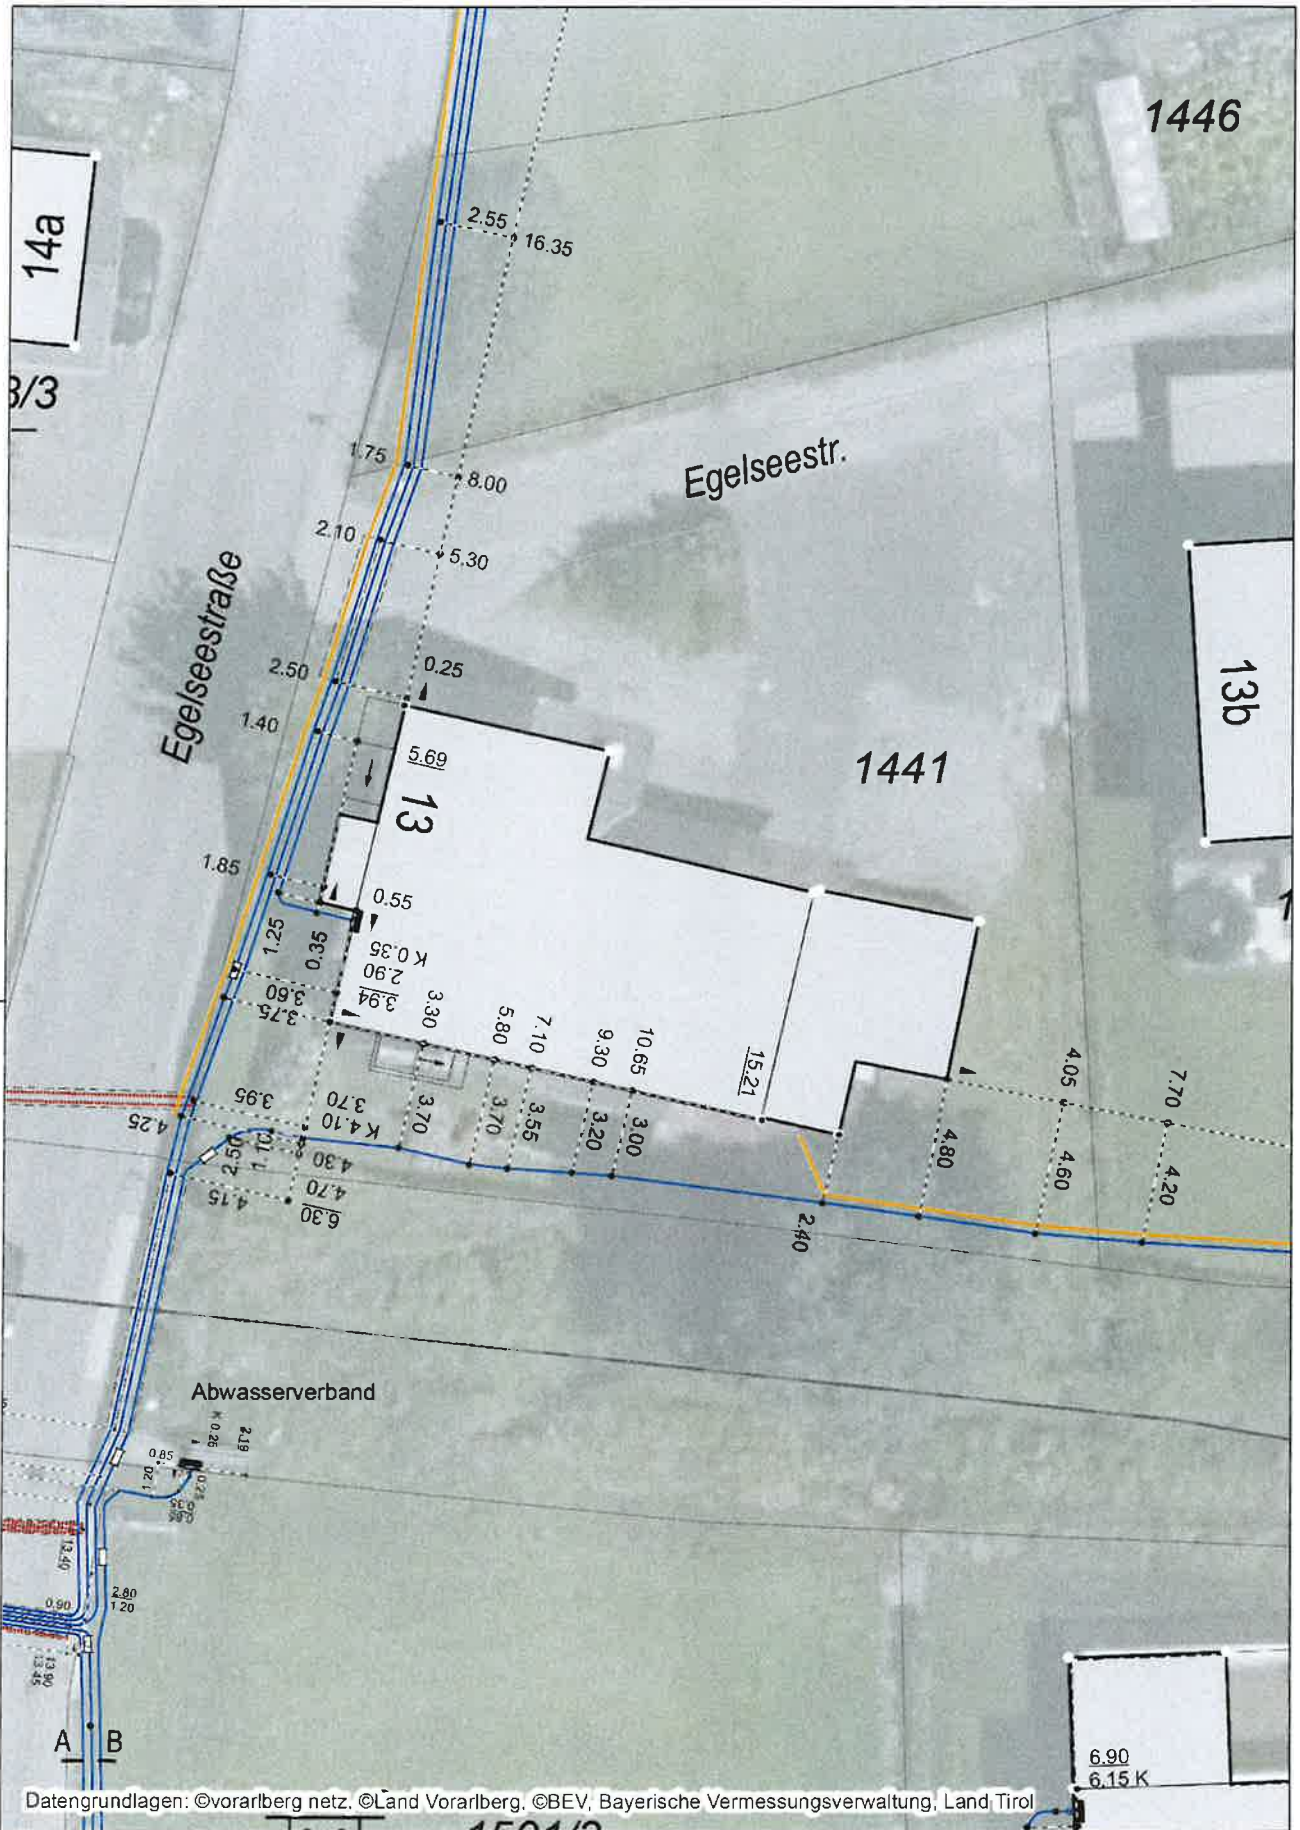

Bestandsplan Strom für Anfrage-ID: 20250926_09230133

Haus

