


*Perfekt!*

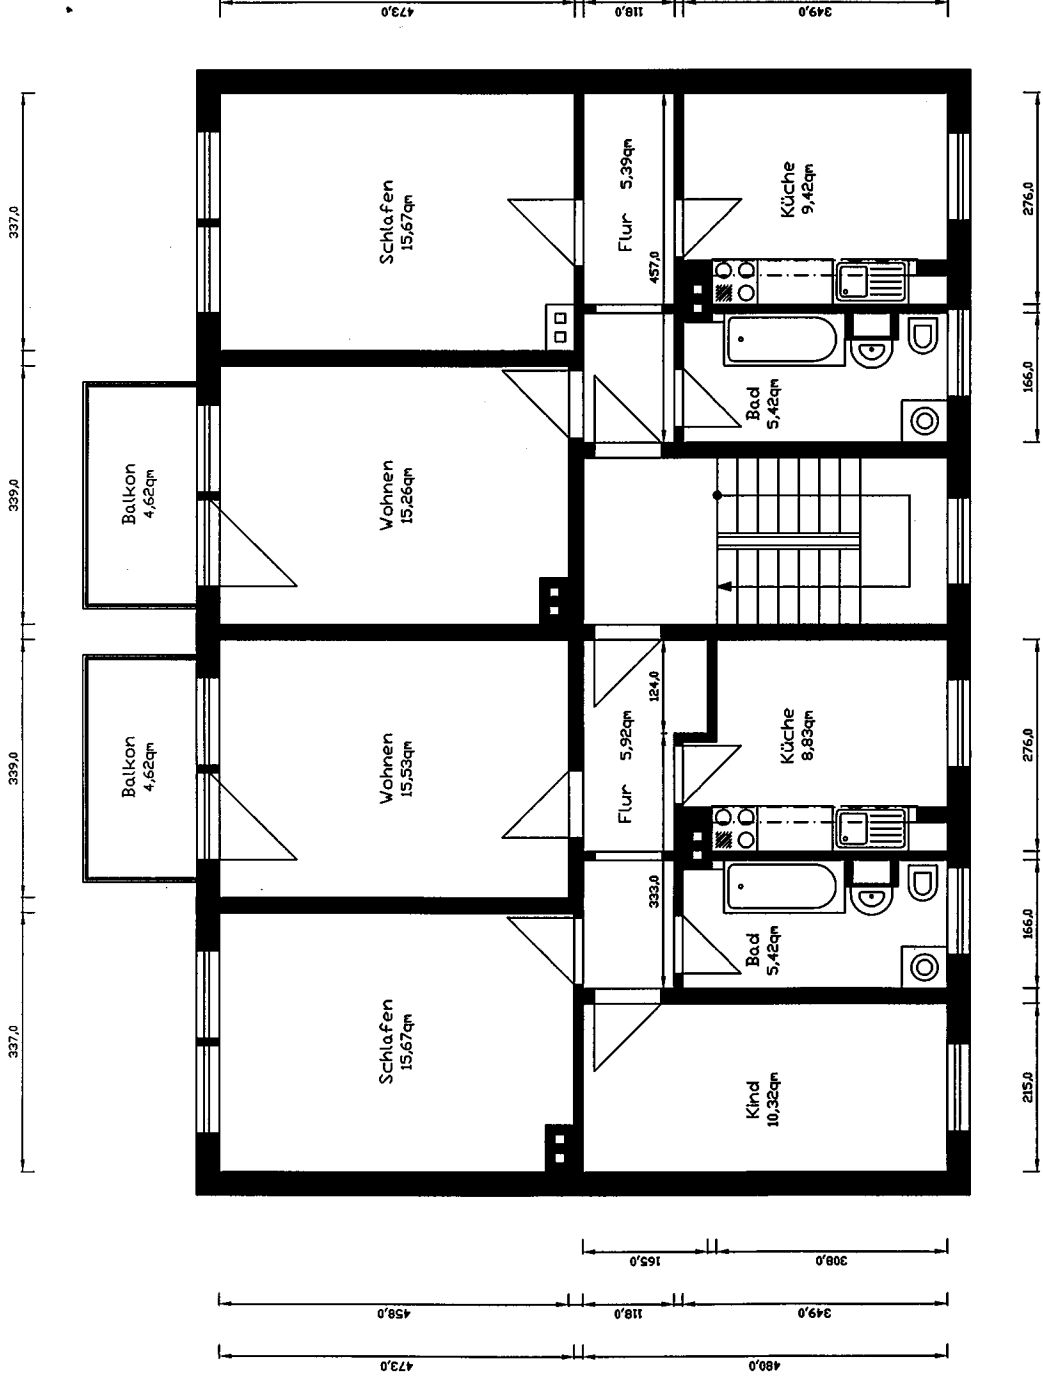

Wohnungsbaugesellschaft mbH 'Zwönitztal'

Staubstraße 20, 09300 Thulbau

Gebäude: Gartenstraße 9 in 09366 Niederdorf

Eigentümer: Wohnungsbaugesellschaft mbH 'Zwönitztal'

Grundriß Erdgeschoss, 1. & 2. Obergeschoss

Maßstab 1:100  
Bearbeiter  
Datum 08.09.2004

*Linke Wdg 66qm*

*Rechte Wdg 53,5qm*