



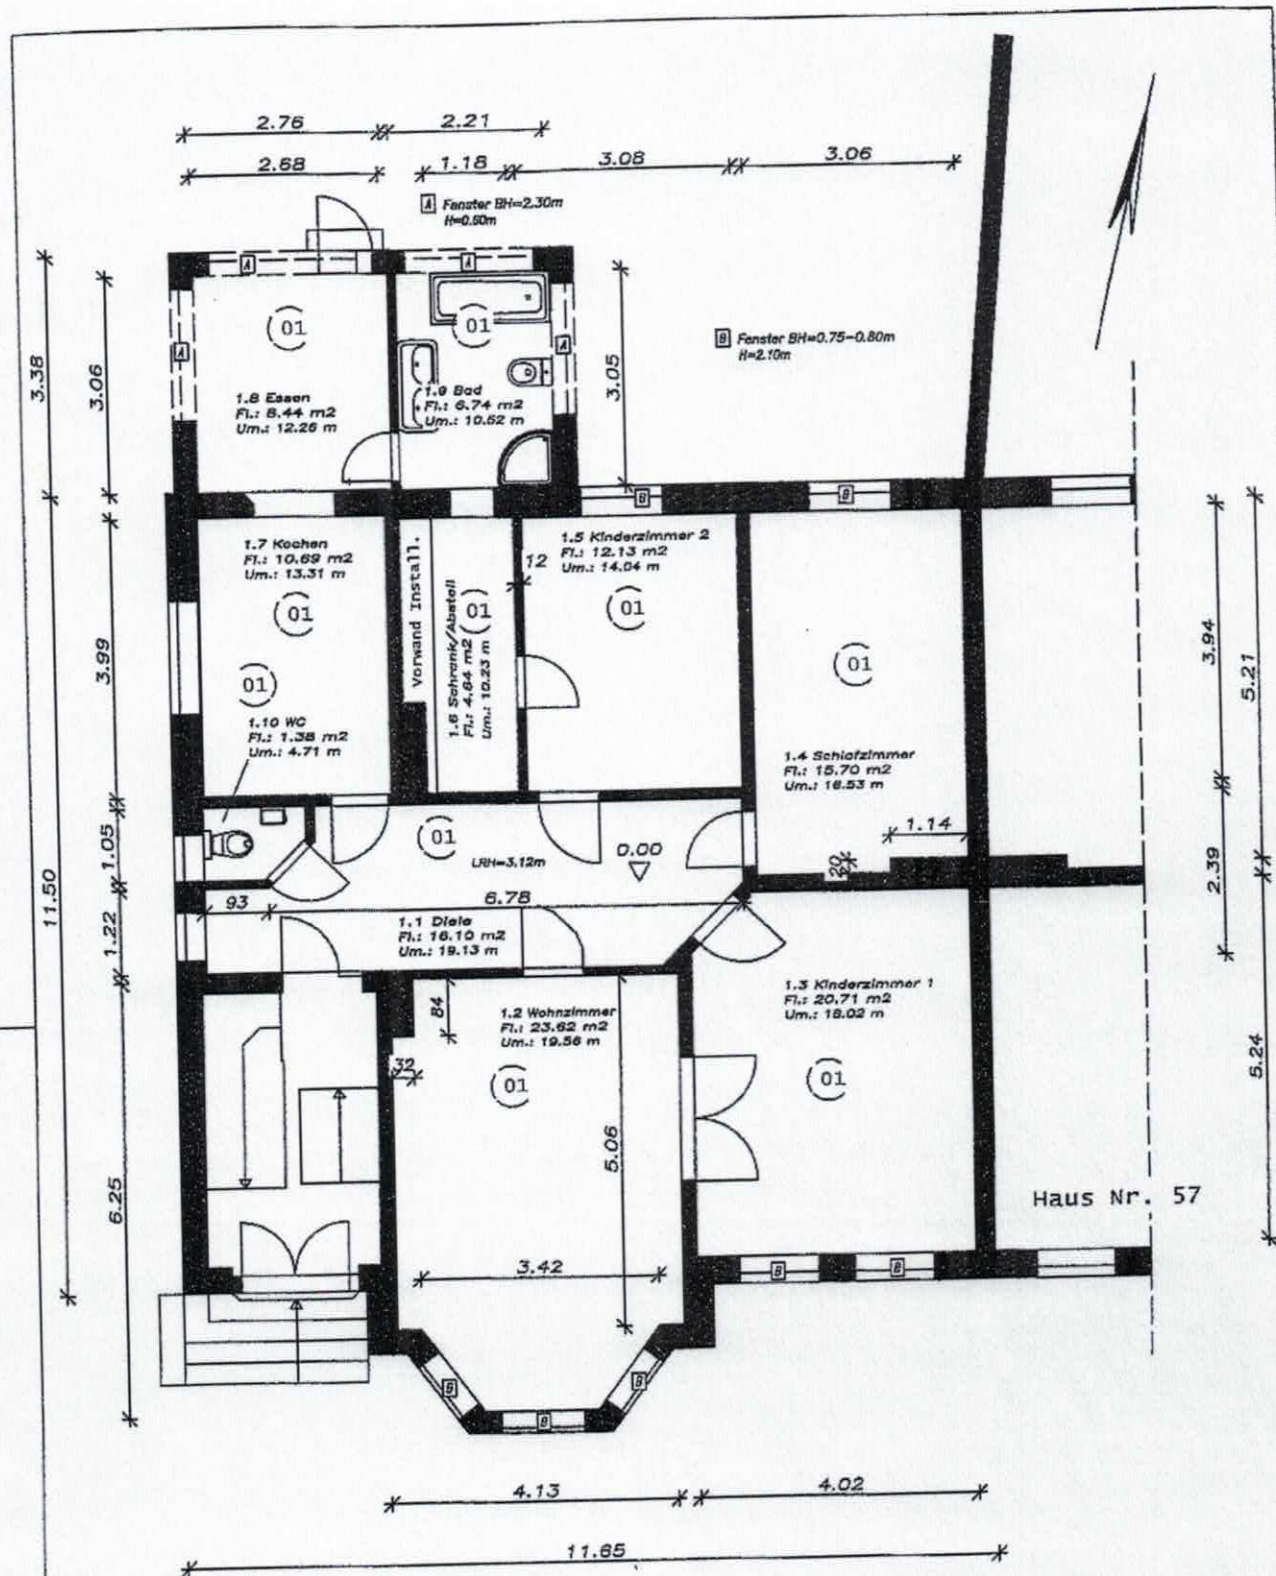

INGENIEURKAMMER THÜRINGEN
Matthias Werner
0237-94-6V
Ingenieur

Antragsteller

Bauplanungsbüro WERNER Dipl.-Ing. f. Hochbau (FH) Matthias Werner Gerhart-Hauptmann-Straße 06 99706 Sondershausen Fon: 03632/601967 Mail: bauplanungsbuero-werner@t-online.de		
Maßstab 1:100	Erdgeschoß Wohneinheit ①	Ingenieur
Bauvorhaben/Bauherr	Abgeschlossenheitserklärung	Werner gezeichnet
	E.F.K.GmbH Gordon Reske Kantstraße 1A 99096 Erfurt	Werner Datum
Bauort	August-Bebel-Straße 56 99706 Sondershausen	01.03.2013
Gemarkung Sondershausen Flurstücke 31-2260/235;234/1		Blatt-Nr. 03

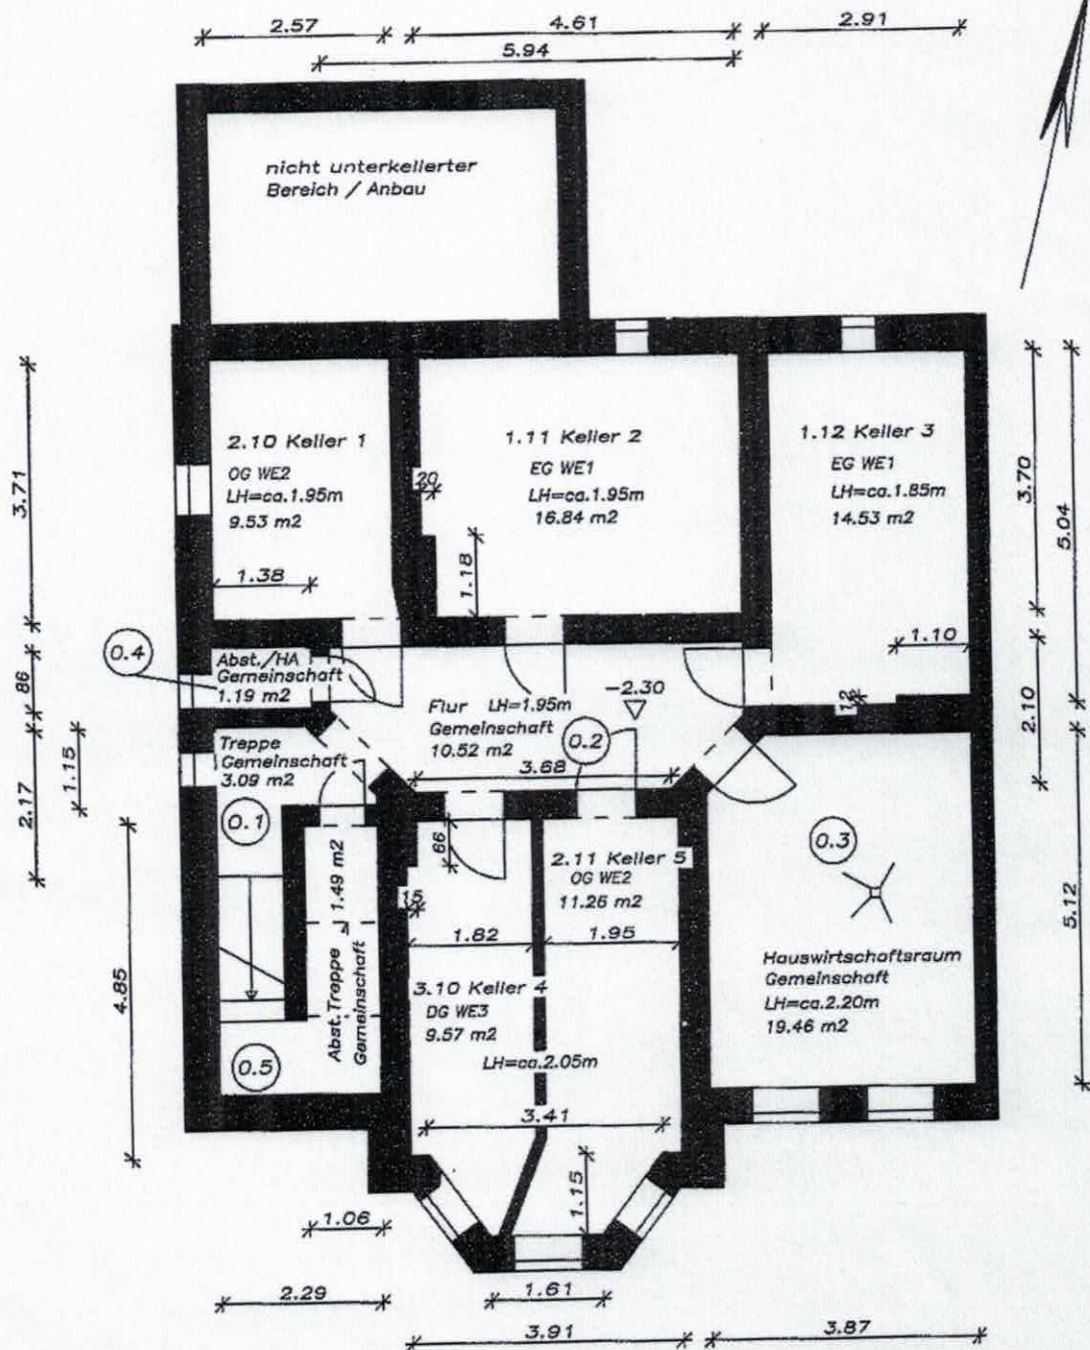

Antragsteller

Bauplanungsbüro WERNER		
Dipl.-Ing. f. Hochbau (FH) Matthias Werner Gerhart-Hauptmann-Straße 06 99706 Sondershausen Fon: 03632/601967 Mail: bauplanungsbuero-werner@t-online.de		
Maßstab 1:100	Kellergeschoß Gemeinschaft + Abstellräume WE 1-3	Ingenieur
Bauvorhaben/Bauherr	Abgeschlossenheitserklärung	Werner gezeichnet
E.F.K.GmbH Gordon Reske Karlstraße 1A 99096 Erfurt		Werner
Bauort	August-Bebel-Straße 56 99706 Sondershausen Gemarkung Sondershausen Flurstücke 31-2260/235/234/1	Datum 04.03.2013 Blatt-Nr. 02