


Grundstücksgrenze neu

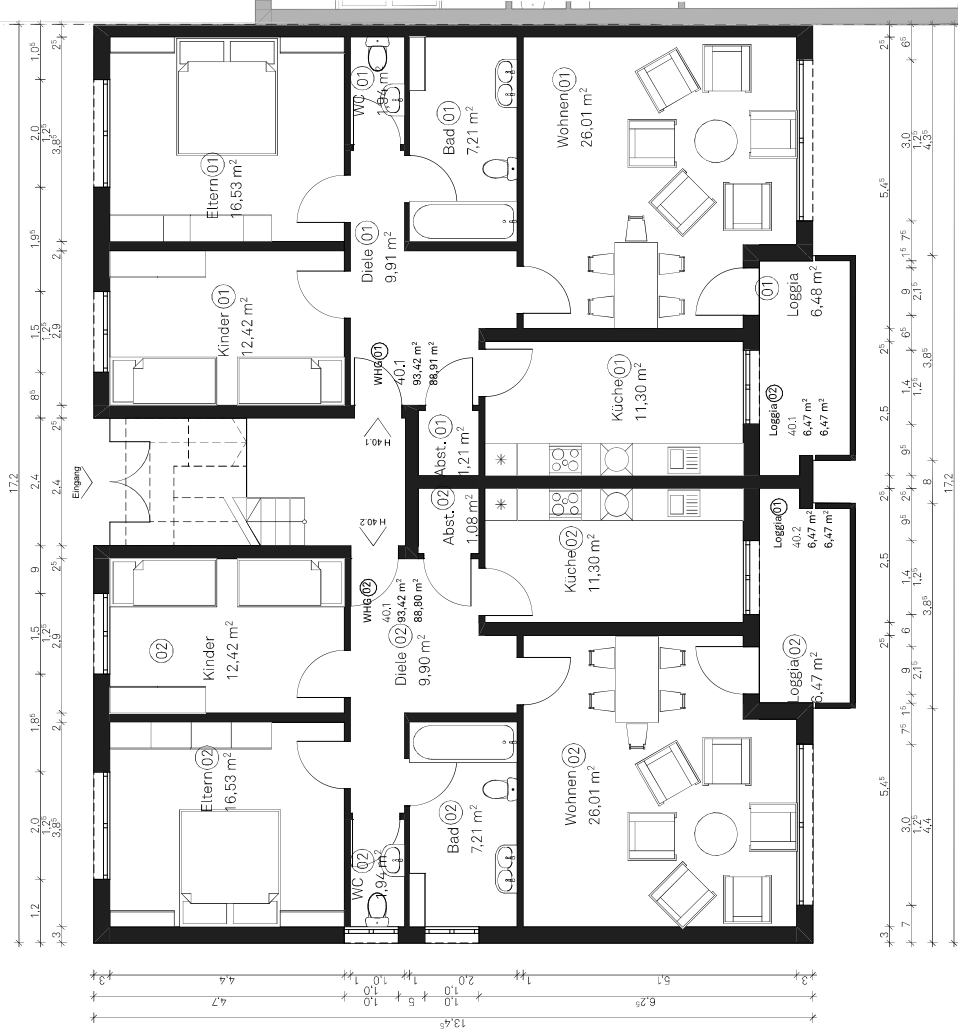

Auf Pfadsbach
22, 24, 26, 28, 30, 32, 34, 36, 38, 40, 63, 65, 67

Bauvorhaben 23-1230 Wohnpark Champion Village 55774 Baumholder DIESE ZEICHNUNG (PLAN / DATEN/TRÄGER) IST URHABERECHTLICH GESCHÜTZT - ÄNDERUNGEN OHNE ZUSTIMMUNG DES PLANVERFASSENDS SIND UNZULÄSSIG, DIE NATURPASSAGE SIND ZU NEHMEN UND DIE KOTEN ZU PRÜFEN!	Planbezeichnung Mehrfamilienhaus EG - 20G Bemaßt Plan-Code		Bauherr Projekt Baumholder GmbH Nördliches Schloßrondell 10 80638 München	Planverfasser heinemeyer beck ARCHITEKTEN BDA GmbH Brienleesiedel 7 / Hinterhaus 17065 Stuttgart heide@hbda.de / 0711 50660-41 Fax: +49 0711 50660-40
	Plandatum 02.12.23	Maßstab 1:100		