


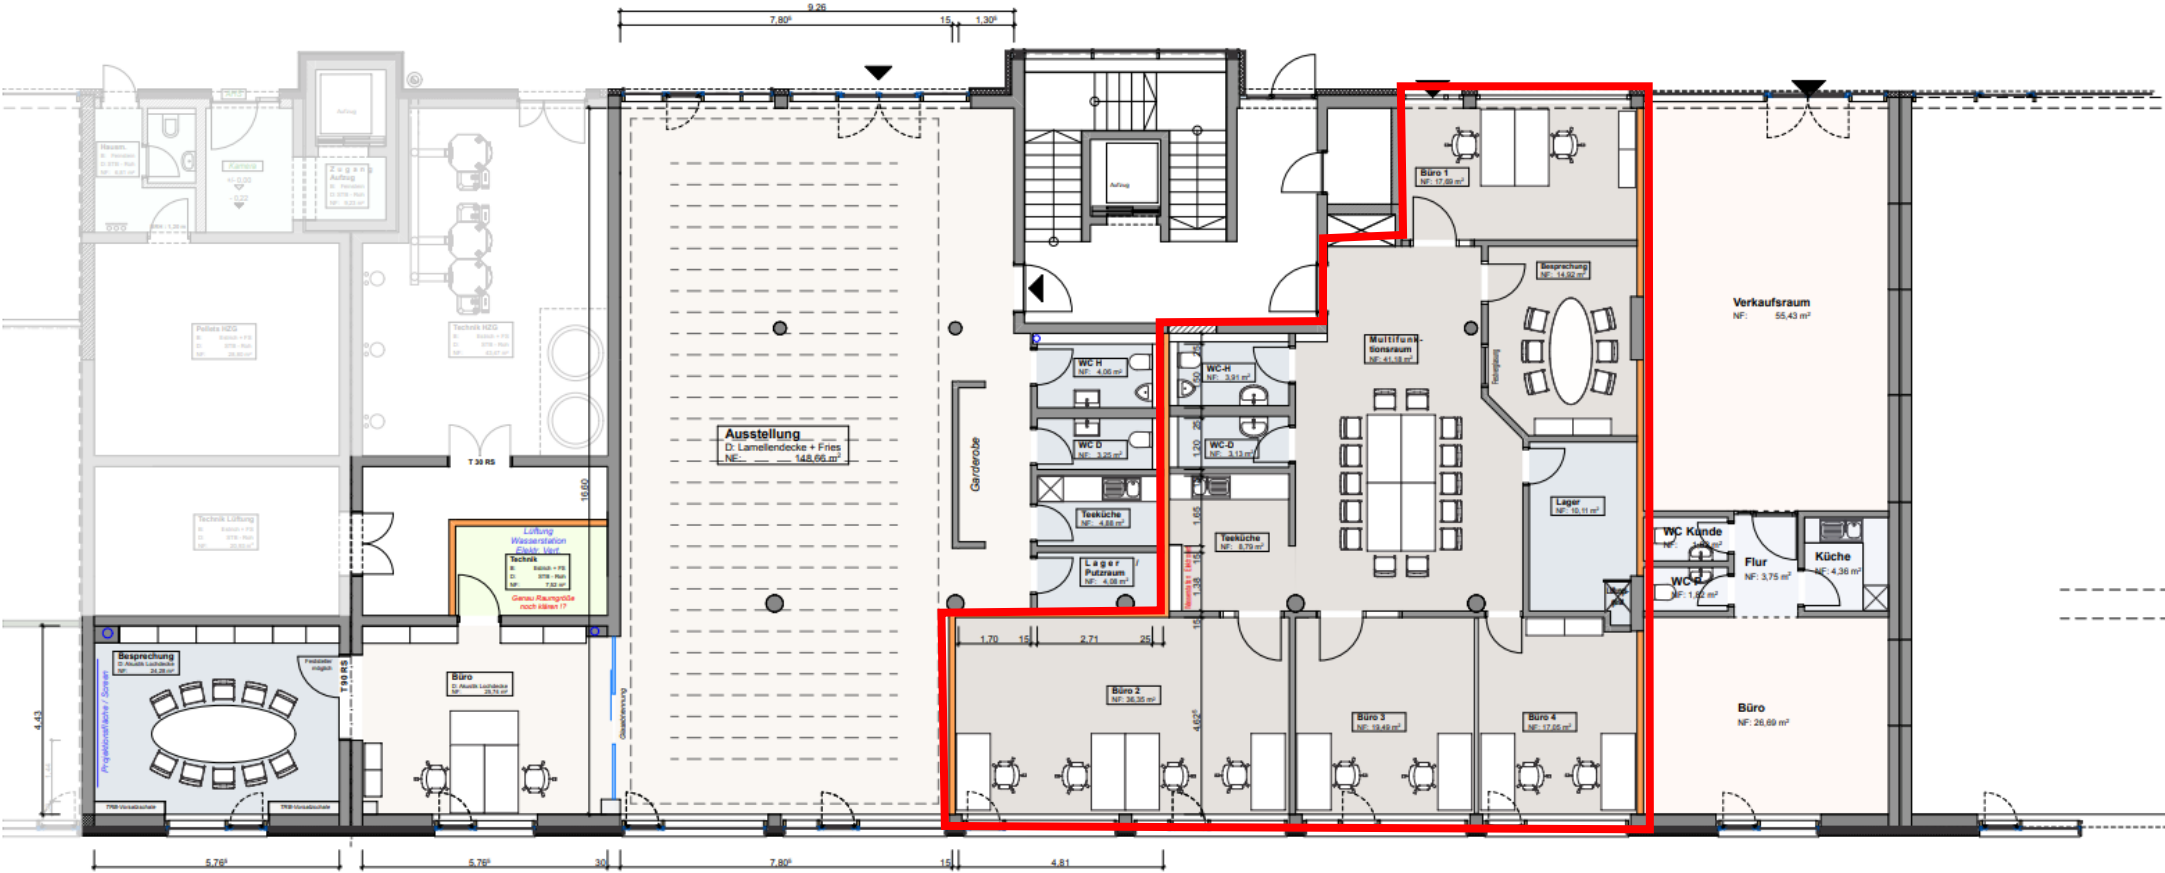

Haus 2

Bürokonzept Haus 2 - EG - 1

Ausstellung / Büro / Besprechung	ca.	200,0 qm
Nebenfläche	ca.	22,0 qm
Gesamtfläche	ca.	222,0 qm

Bürokonzept Haus 2 - EG - 2

Büro / Besprechung / Multifunktion / Lager	ca.	166 qm
Nebenfläche	ca.	7 qm
Gesamtfläche	ca.	173 qm

Verkaufsraum Haus 2 - EG

Ausstellung / Büro	ca.	82 qm
Nebenfläche	ca.	12 qm
Gesamtfläche	ca.	94 qm