
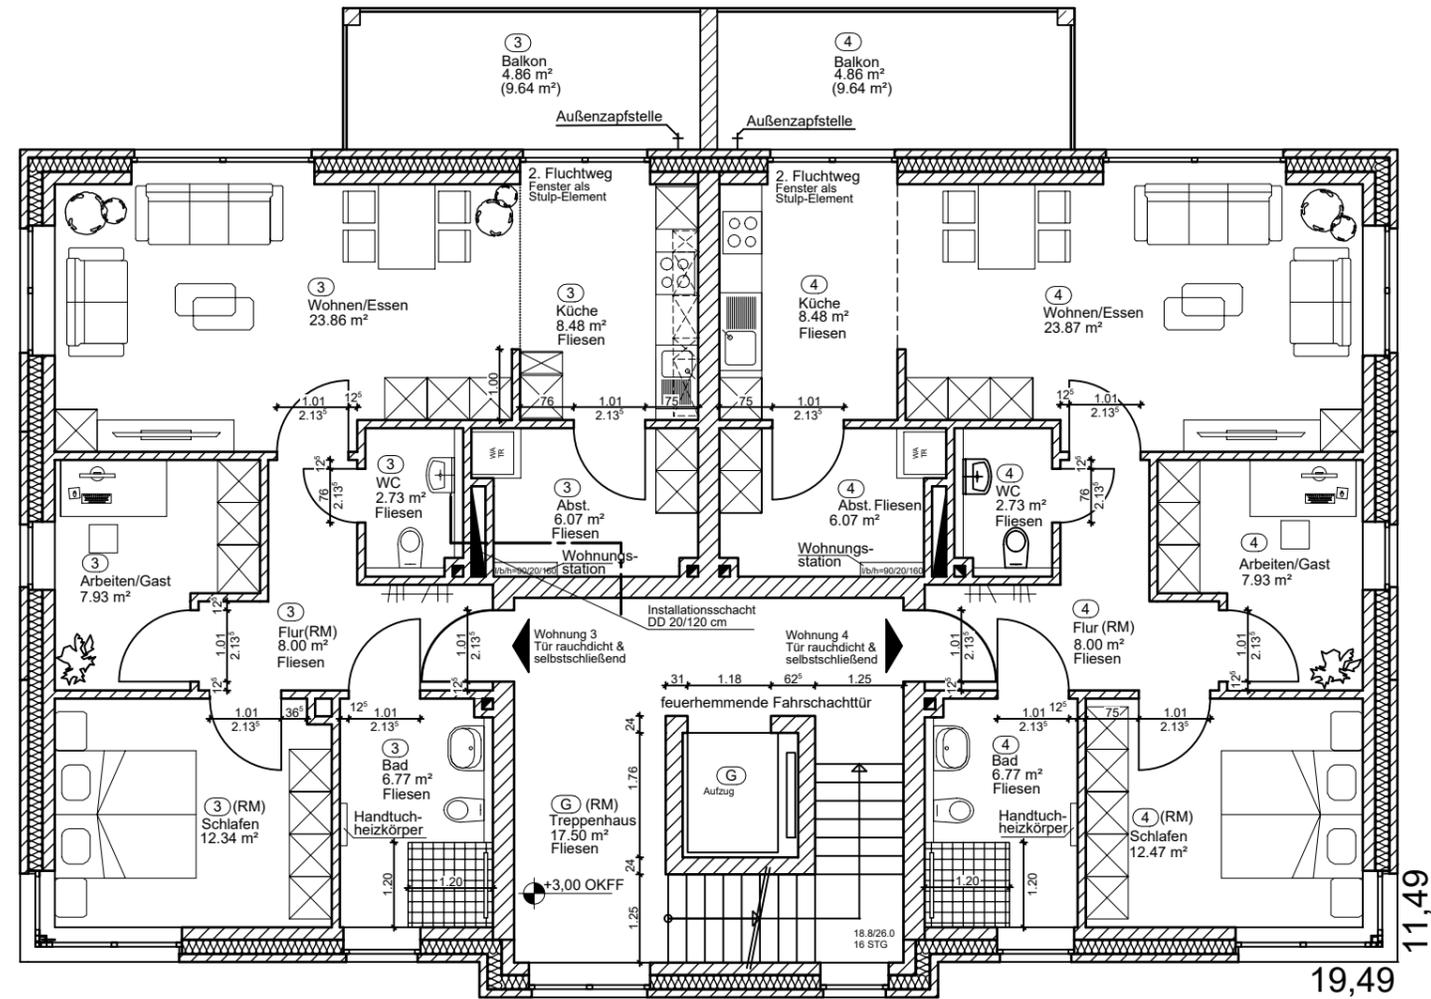


1. Obergeschoss
 Fußbodenheizung
 Verkehrsfläche: 17,79m²
 Wohnung 3 Wohnfläche: 81,84m²
 Wohnung 4 Wohnfläche: 82,07m²

(G) = Gemeinschaftseigentum
 (3) & (4) = Sondereigentum

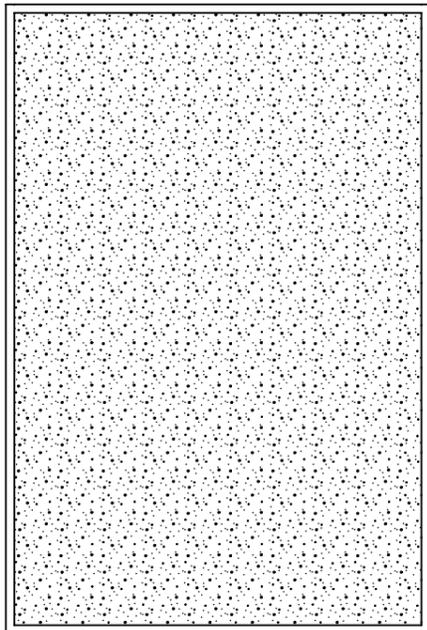

	KALOBÄU GmbH Lindernerstraße 10 49624 Lönninge Tel.: (05432) 9411-0 Fax: (05432) 9411-11	Architekt: Michael Rohen in Fa. KALOBÄU GmbH
	Projekt: Errichtung eines Mehrfamilienhauses mit 6 Wohneinheiten in Hilter a.T.W., Hauptstraße 12	Projekt-Nr.:
Bauherr: KALOBÄU GmbH Linderner Straße 10 49624 Lönninge	Gezeichnet: Anton Spack Datum: 05.12.2023	
Blatt: 1.Obergeschoss	Maßstab: 1/100	
Das Urheberrecht dieser Zeichnung gehört uns. Laut Gesetz ist Vervielfältigung oder Übermittlung an Dritte unzulässig und strafbar! Bauherr:	Architekt:	Geändert: