


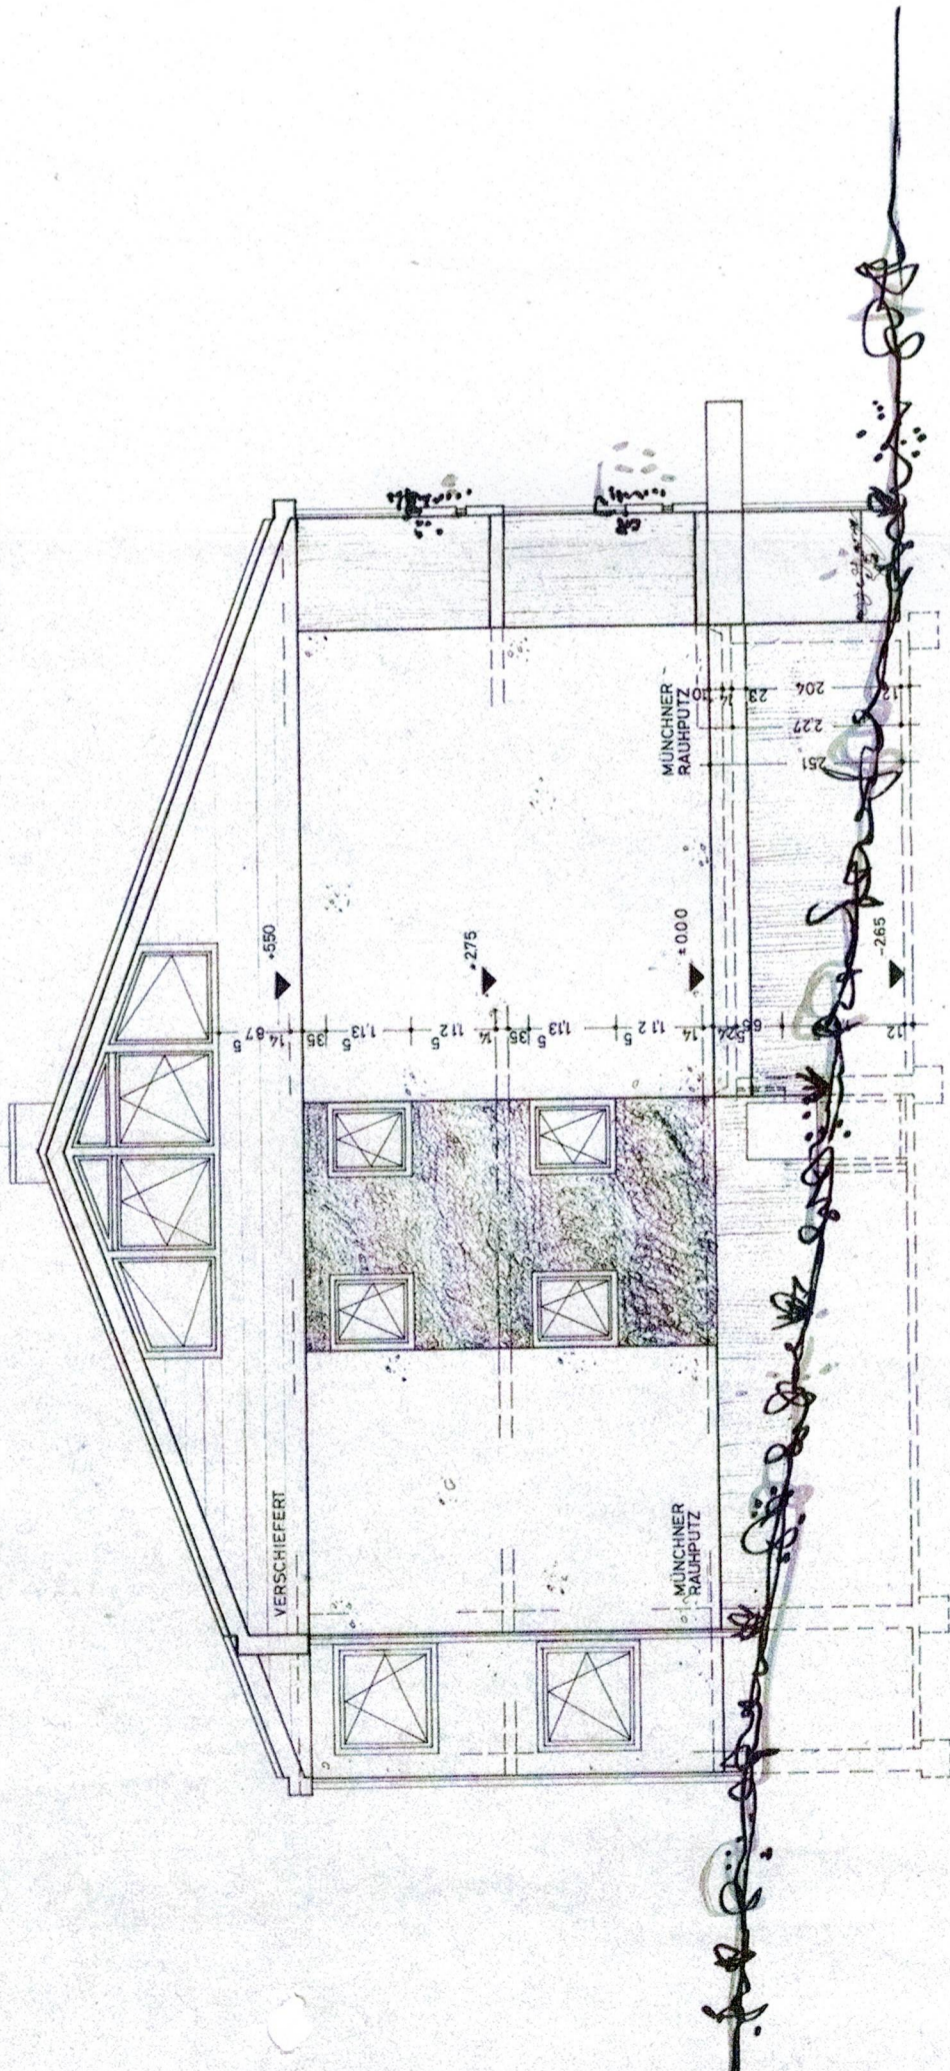

SÜDEDAUNSICHT



WESTANSICHT

WOHNANLAGE

Mehrfamilienhaus in 56564 Neuwied

Objekt Nr. 947-01

Ansicht Süd und West ohne Dachterrassen