


Wohnung 74

4 Zimmer

$88,72 + 11,01 + 3,23 = 102,96 \text{ m}^2$

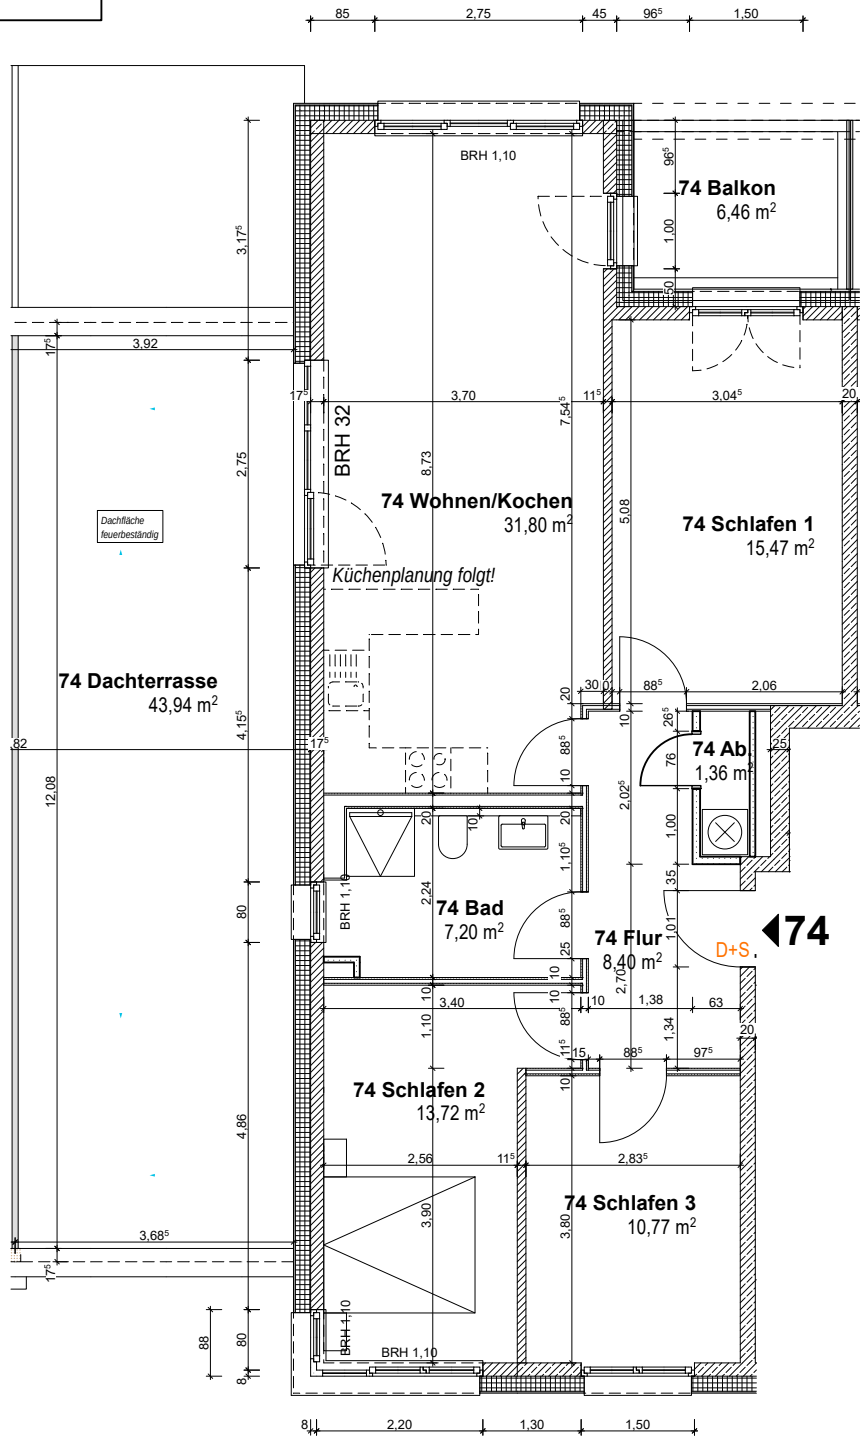

DFK BAU GmbH

Gottlieb-Daimler-Straße 9

24568 Kaltenkirchen (Hamburg)

Tel. +49(0)41 91-91 00 30

Tel. +49(0)41 91-91 00 02

www.dfkbau.de

info@dfkbau.de

BAUVORHABEN: Neubau einer Wohnanlage
Süderstraße 5i
24568 Kaltenkirchen

PLANINHALT: Grundriss StG, Wohnung 74

DATUM: 21.11.2019

MASSTAB: 1:100