


Der Bauher wurde darauf hingewiesen das ein **Lüftungskonzept** durch einen Fachmann nach DIN 1946-6 für neu zu errichtende oder zu sanierende Gebäude zu erteilen ist.

Nach DIN und Gesetz ist der Bauherr dazu verpflichtet, vor Baubeginn ein **Bodengutachten** für sein Grundstück zu erstellen.

Wand- und Deckendurchbrüche sind mit dem Fachplaner abzustimmen.

Spitzboden M. 1 : 100

Neubau eines Wohnhauses (Variante 1)

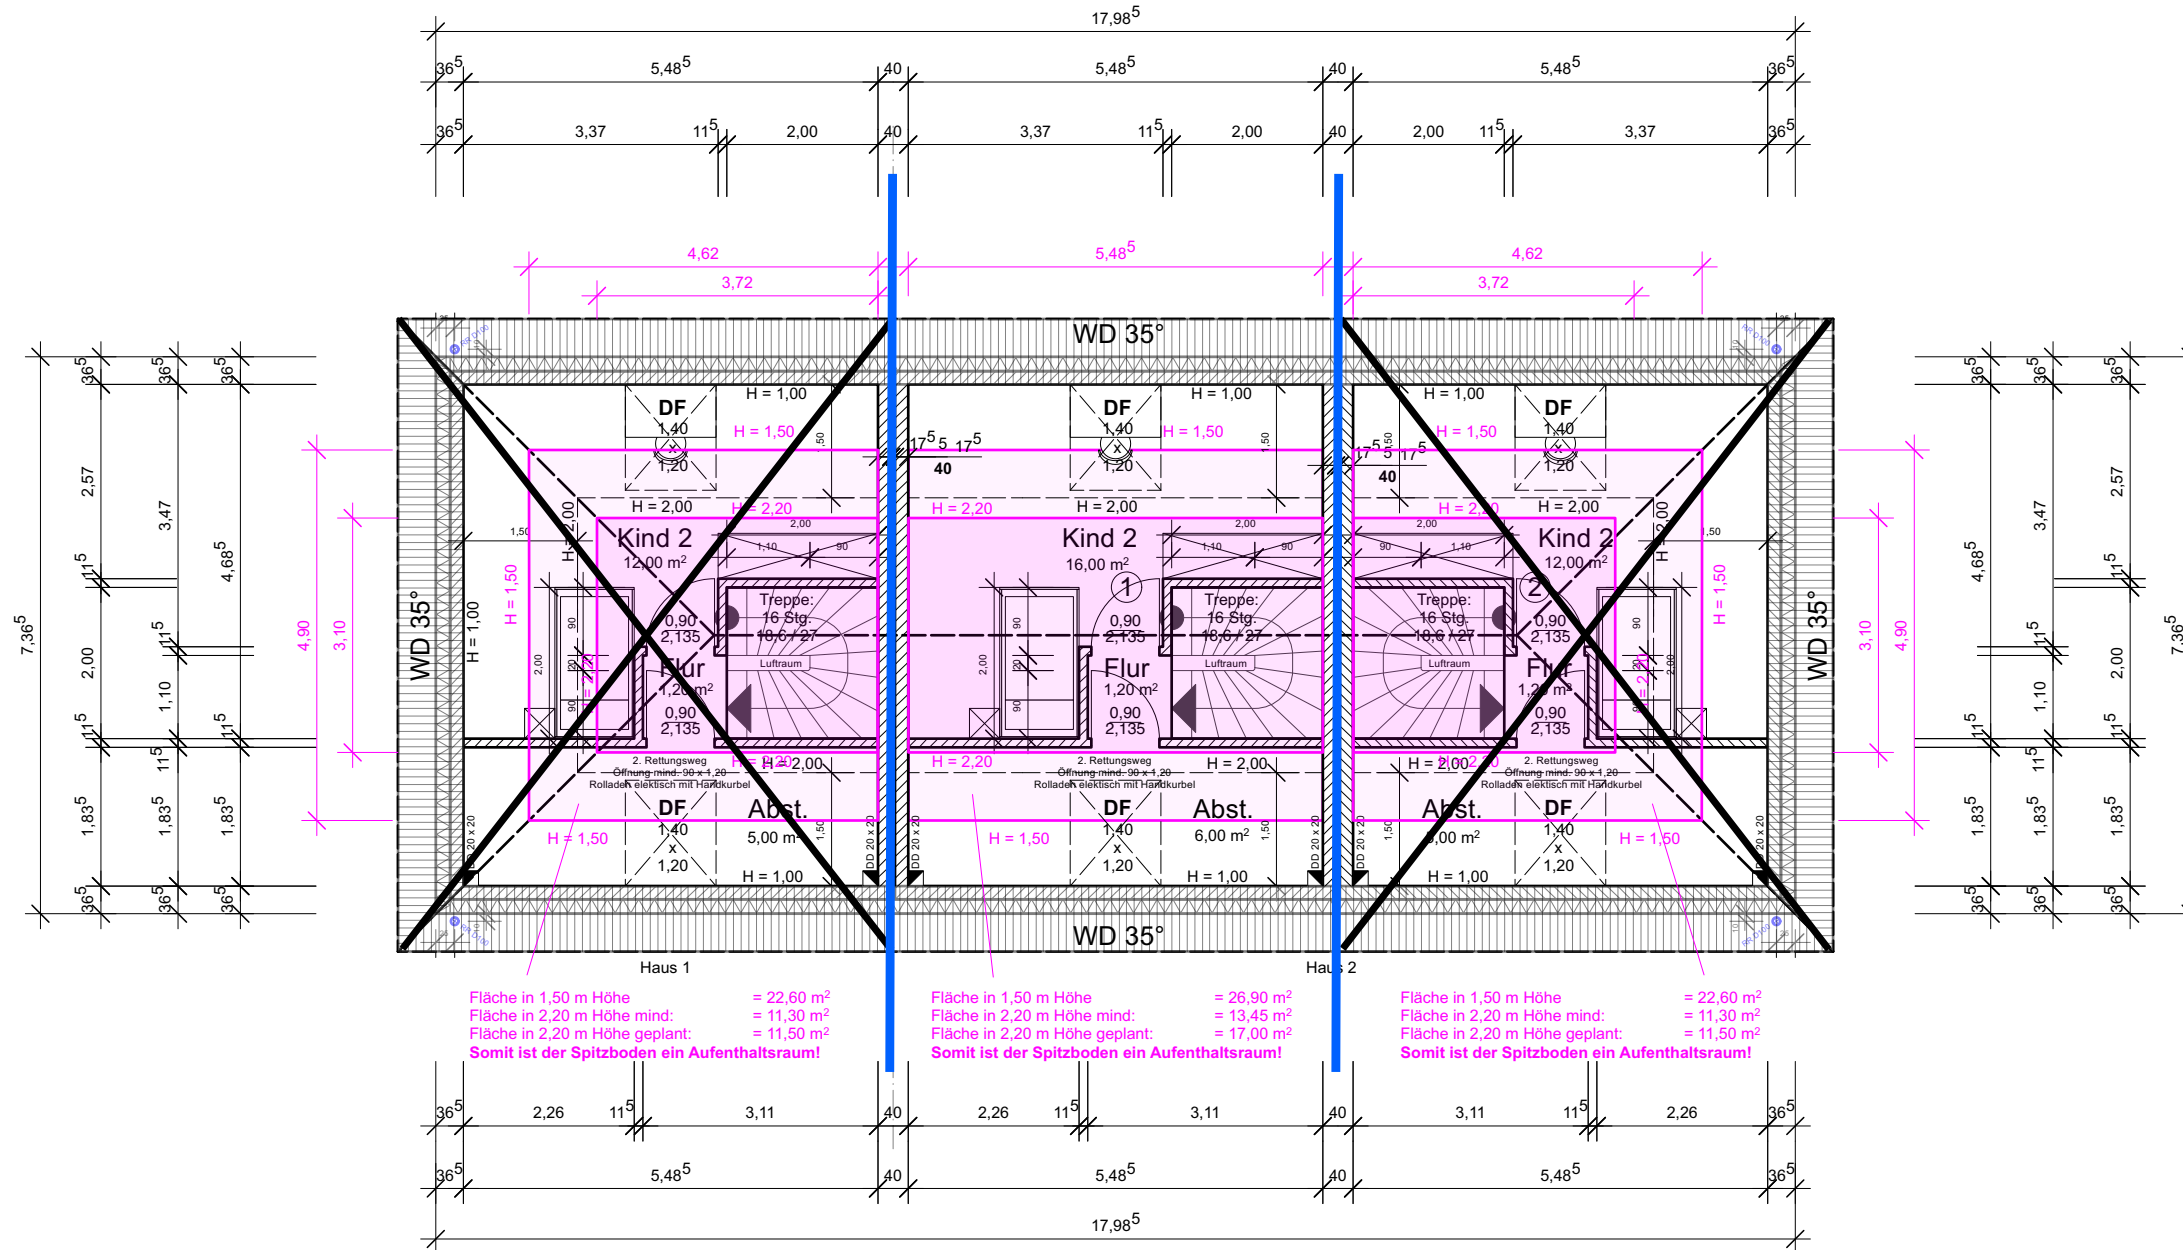

Bauort:

Elsener Straße 32 C
33102 Paderborn

16. Mai 2023

der Bauherr

