
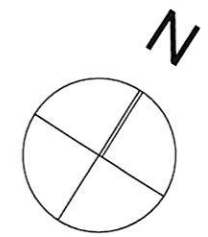


Gehört zur Nachtragsbaugenehmigung
Az. 21-00930

Bielefeld, den 12. MAI 2022
Stadt Bielefeld
Der Oberbürgermeister

[Handwritten Signature]

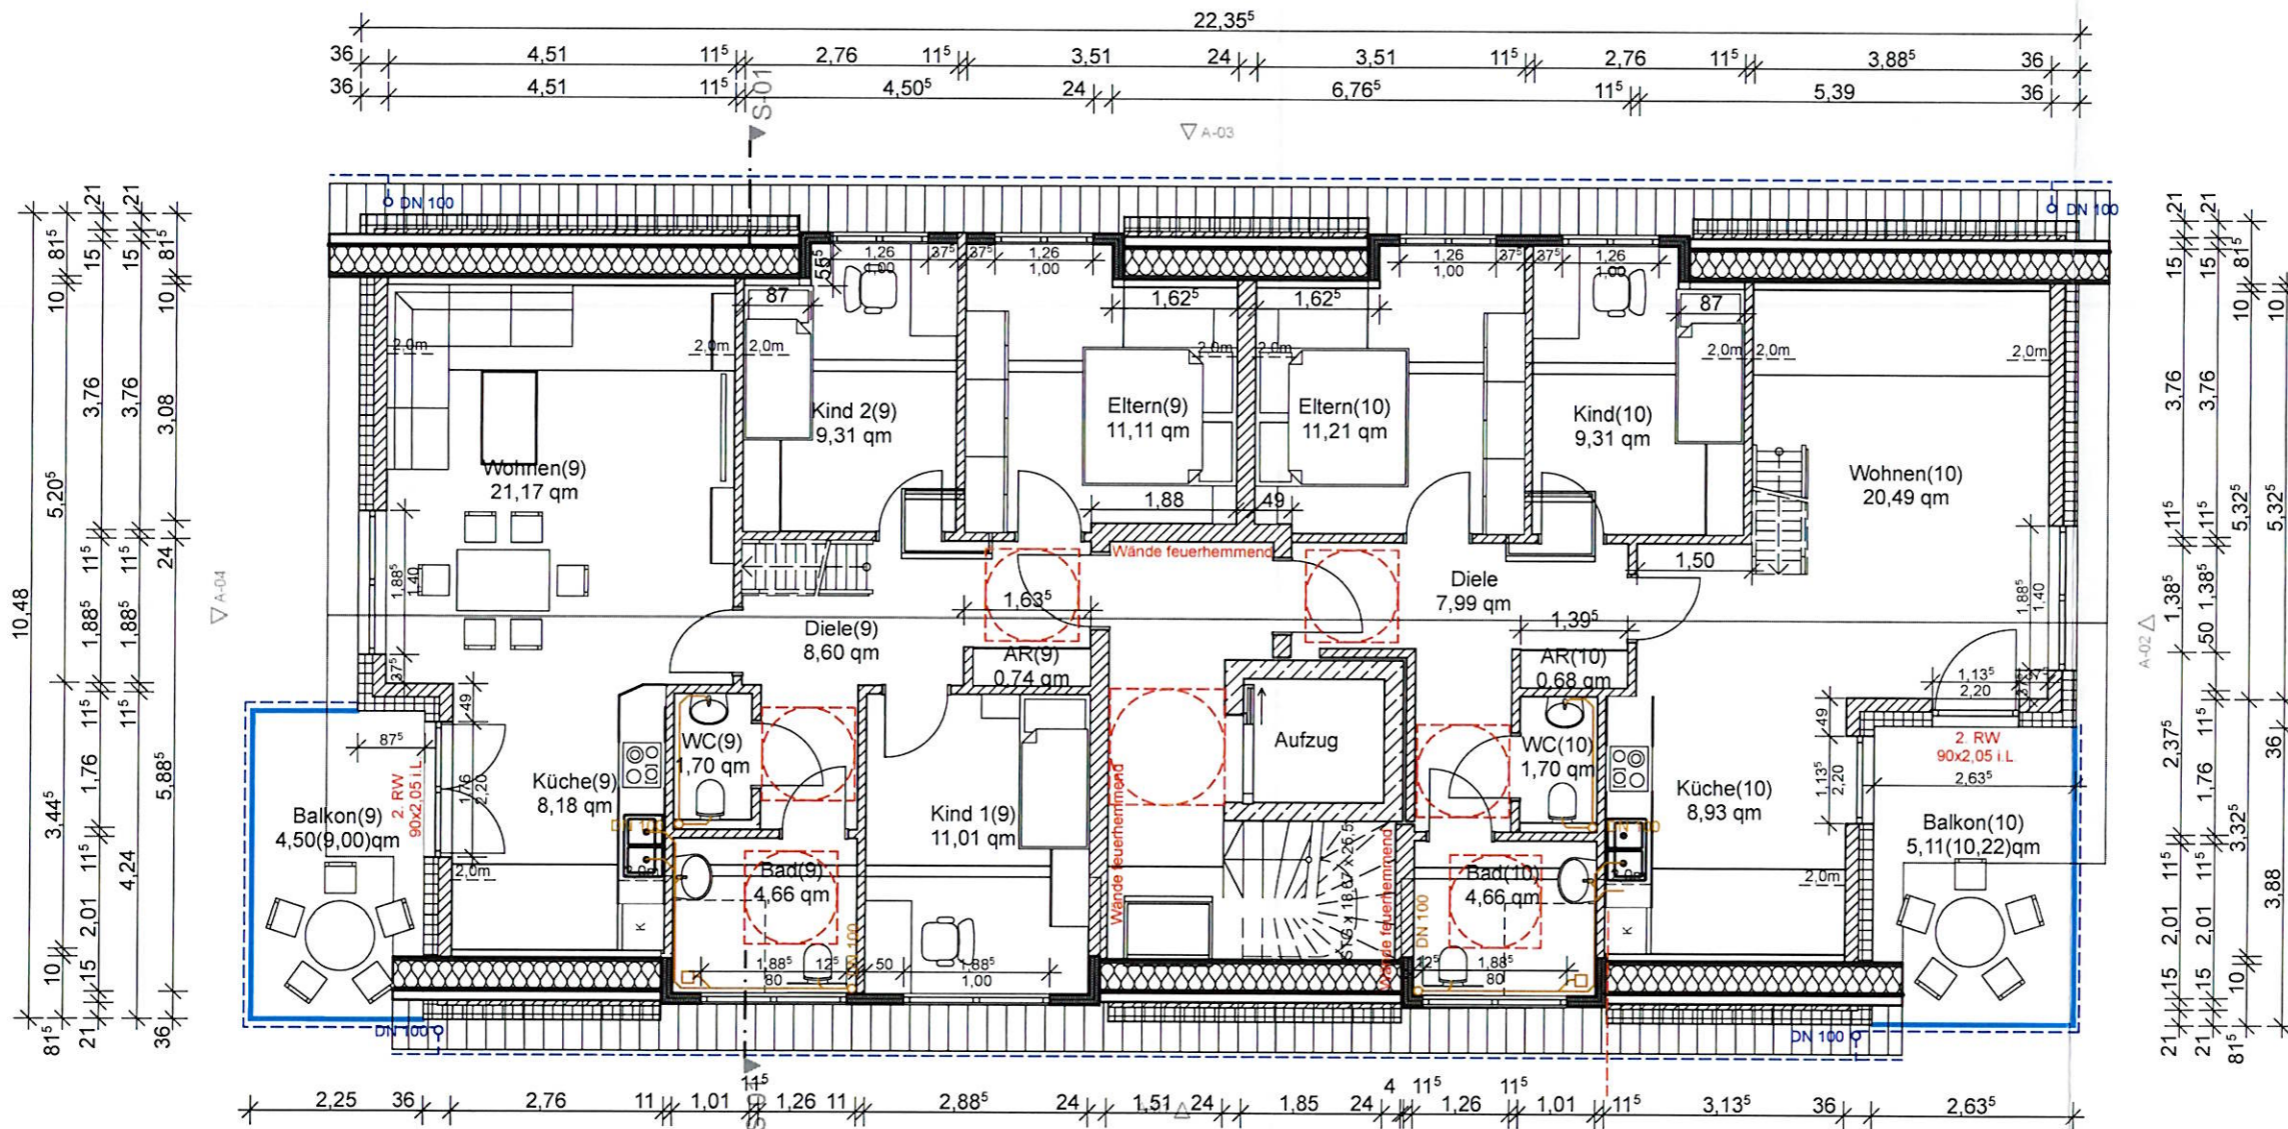

Nachtrag zum
Bauschein 21-00930

Detlev Gurcke
Dipl. Ing. Architekt

Jungbrunnenweg 42, 33609 Bielefeld, Tel: 0521/77092989
Mobil: 0172/5237745_email: detlev.gurcke@t-online.de



Bauvorhaben
Errichtung eines Hauses
mit 6 Wohnungen
Bauort
33647 Bielefeld
Im Südfeld 2
Bauherr
Bilal Yasar
Zeichnung
Dachgeschoß
Bielefeld, den 26. 4. 2022

[Handwritten Signature]

Maßstab
1:100

Architekt Bauherr

Gehört zur 1. Nachtragsbaugenehmigung
 Az. 21-00930
 12. MAI 2022
 Bielefeld, den
 Stadt Bielefeld
 Der Oberbürgermeister
[Signature]

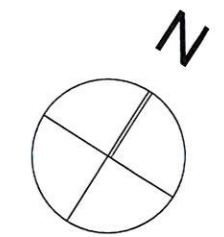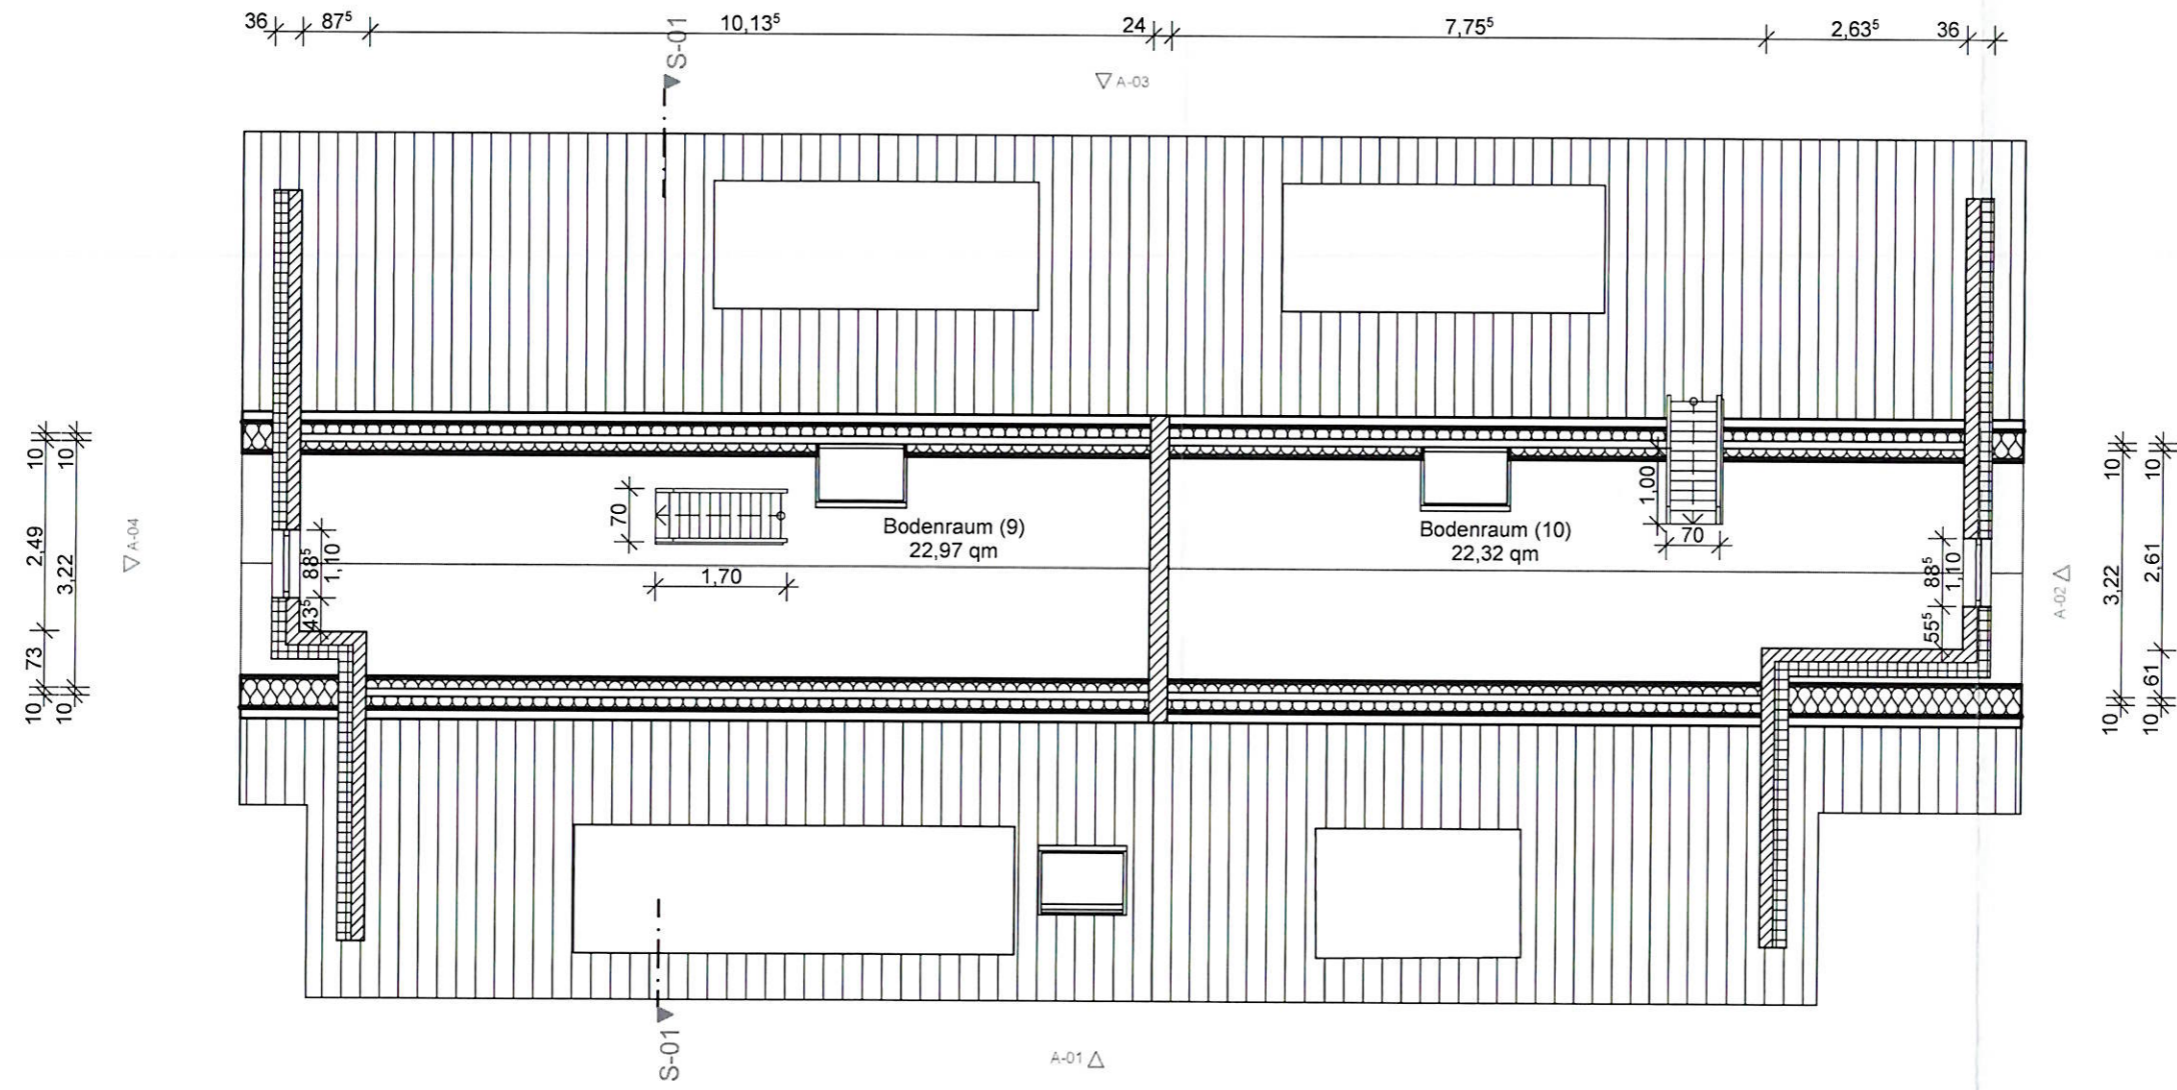

Nachtrag zum
 Bauschein 21-00930
Detlev Gurcke
 Dipl. Ing. Architekt
 Jungbrunnenweg 42, 33609 Bielefeld, Tel: 0521/77092989
 Mobil: 0172/5237745, email detlev.gurcke@t-online.de

Bauvorhaben
 Errichtung eines Hauses
 mit 6 Wohnungen
 Bauort
 33647 Bielefeld
 Im Südfeld 2
 Bauherr
 Bilal Yasar
 Zeichnung
 Spitzboden
 Bielefeld, den 26. 4. 2022
Detlev Gurcke
 Architekt

Maßstab
 1:100
 Bauherr

