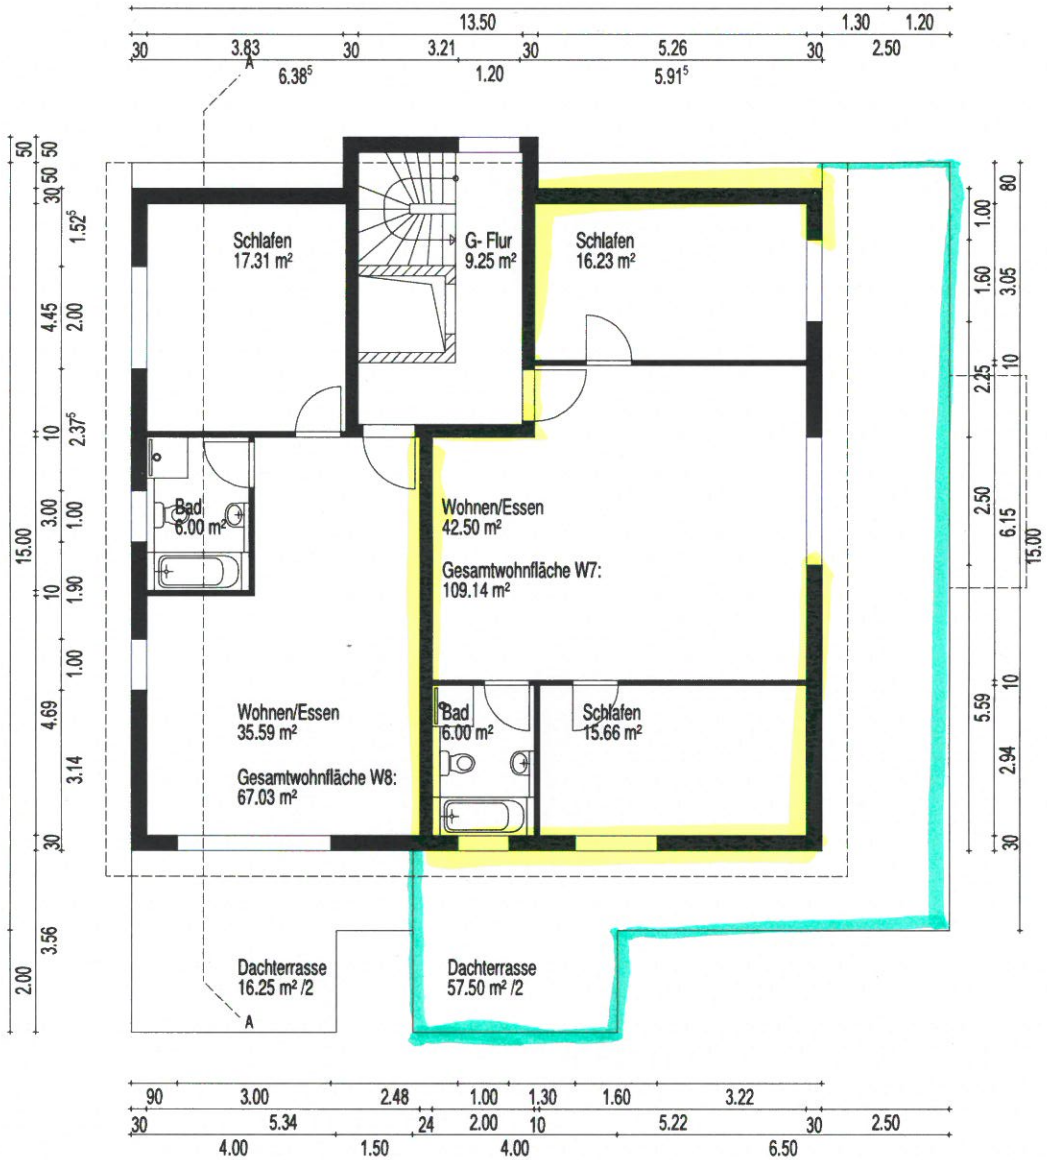

Gemeinde:	Datum, Unterschrift:
Bauherr, Name:	Datum, Unterschrift:
Planstatus:	Genehmigungsfähige Planung
Nordpfeil:	Projektnummer: Sternweilerstraße, Flur 12
Projektname: Neubau eines 8 u. 9 FH mit gemeinsamer Tiefgarage	
Gemeinde: Bauamt Gemeinde Mühlhausen, Schulstraße 6, 69242 Mühlhausen	
Planer: Philip Müller, Friedrich-Ebert-Str. 15, 69207 Sandhausen	Bauherr: Erich Müller, Im Krautgarten 42, 69207 Sandhausen

Bauantrag

Inhalt:	Technik:	Datum:
Grundriss 8-FH DG	PM	16.06.2017
	Maßstab: 1:100	Plan-Nr.: A - 04