
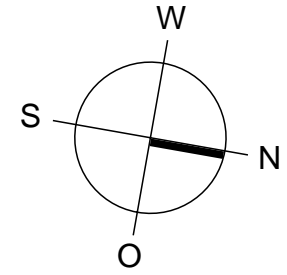


Bitte beachten!  
Alle Maße und Angaben sind unverbindlich. Vorhandene  
Wandmasse und Türbreiten im konkreten Fall immer vor  
Ort nachmessen.

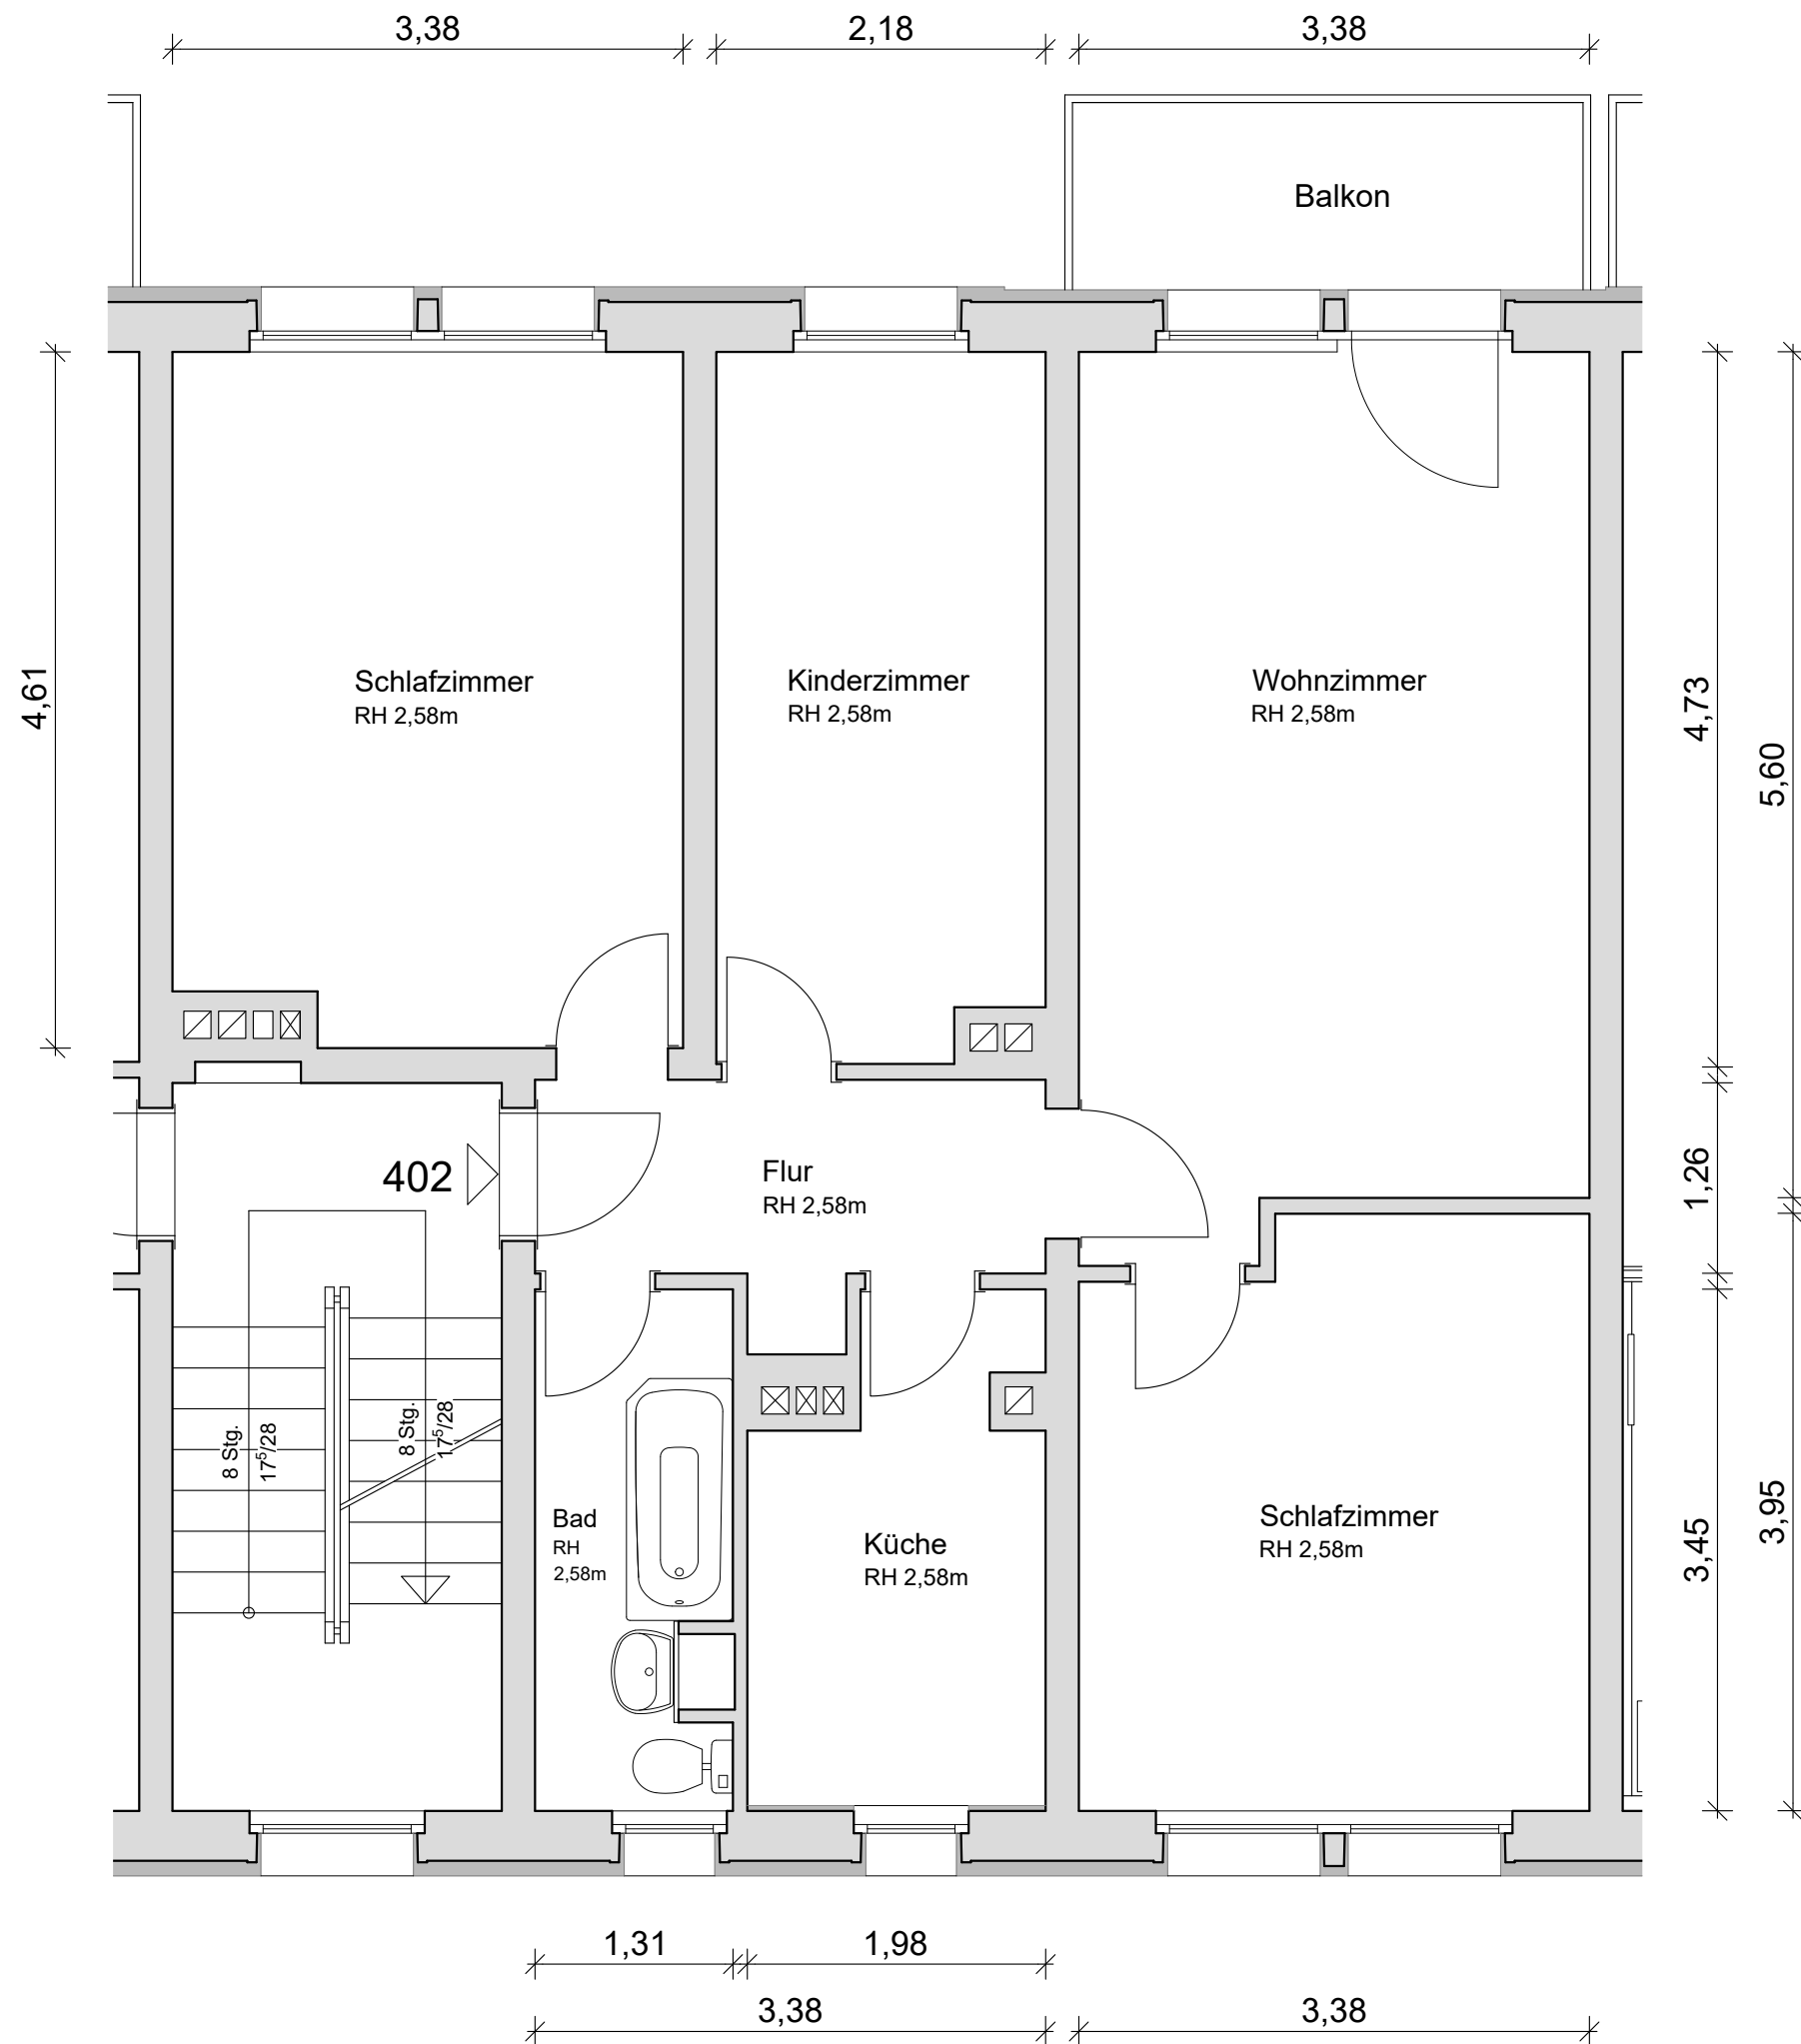

Objektdaten

3,5 Raum-Wohnung  
4. Etage (3. Obergeschoss)  
Wohnfläche ca. 73,36 m<sup>2</sup>

Objektanschrift

Eckartsberger Str. 28  
02763 Zittau

Wohnungsnummer

204-51-402