


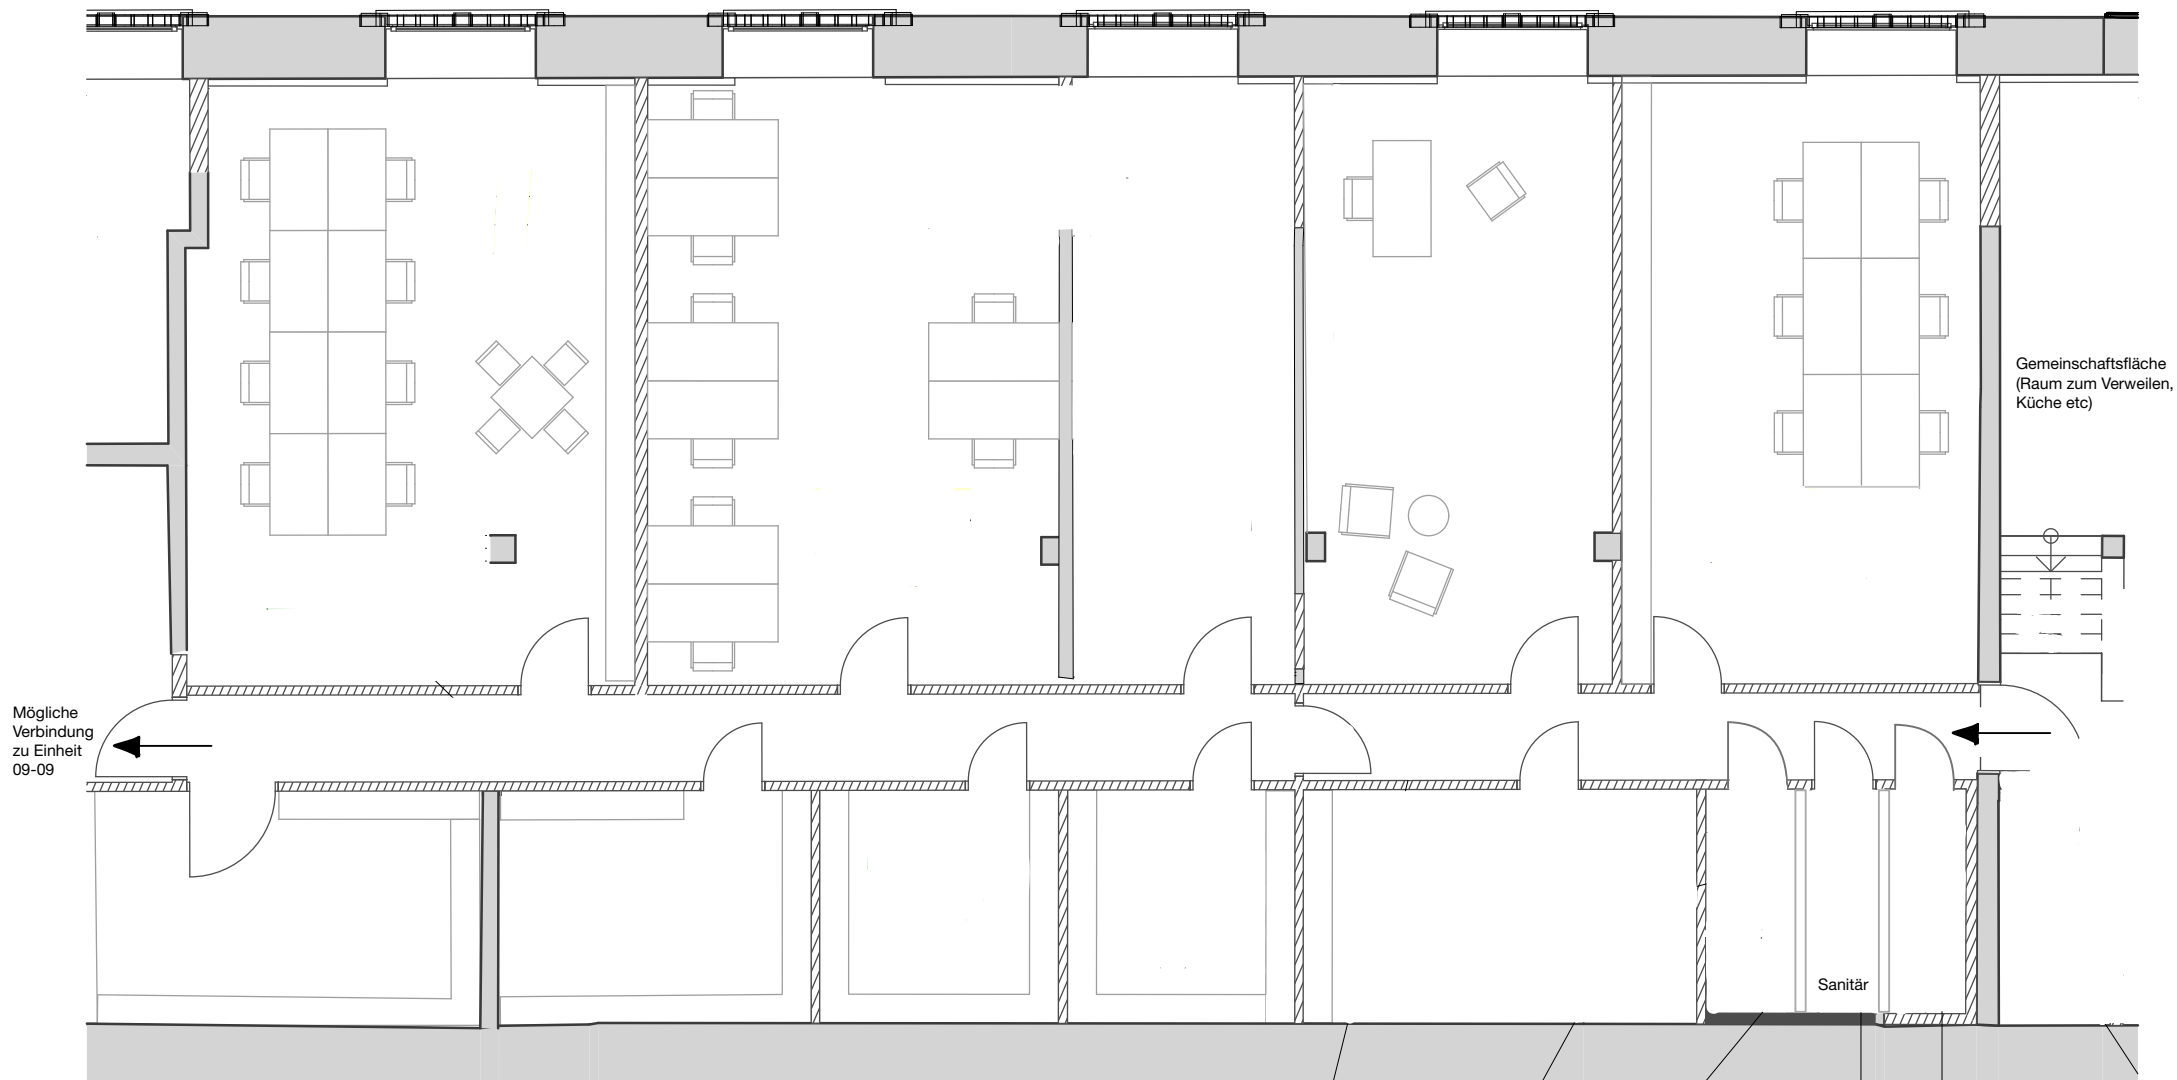

Ebene 0/EG

Bürgerbräu Würzburg
09 Flaschenfüllerei

PROJEKTADRESSE
Frankfurter Straße 87/87a
97082 Würzburg

INHALT
Mieteinheit 09-10
Büroeinheit

1:100
MASSSTAB
A4
PLANGRÖSSE