


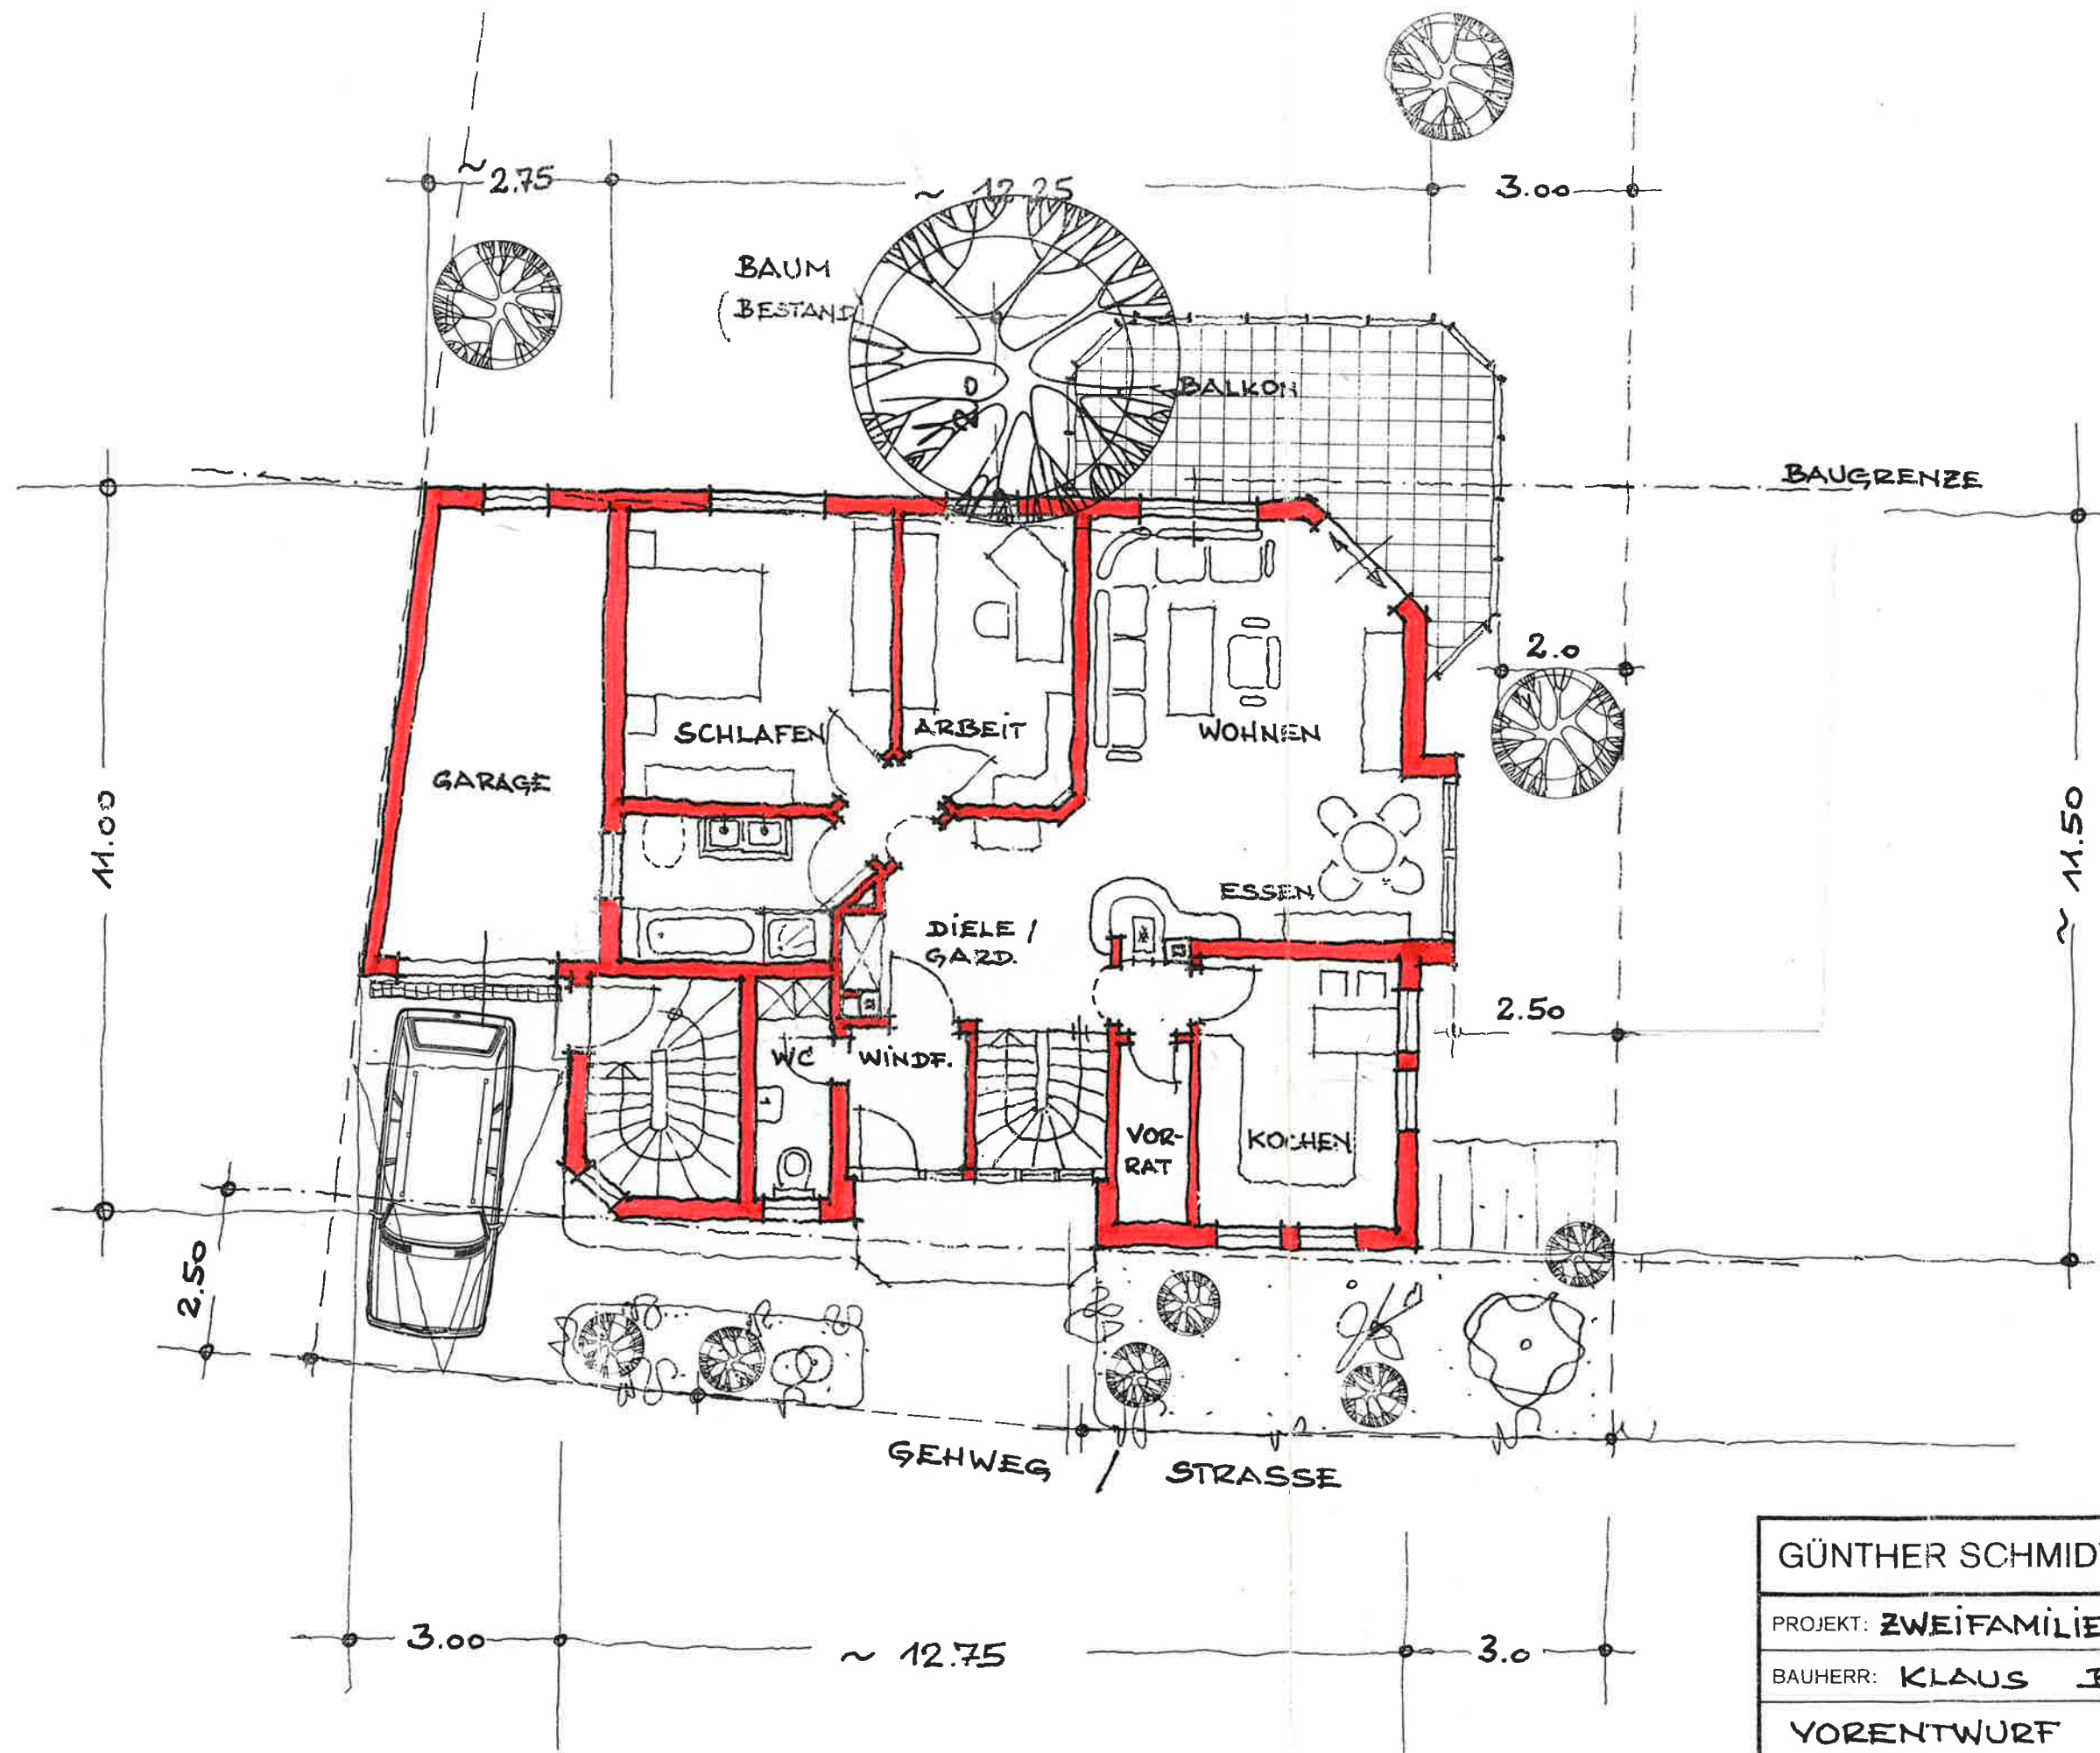

GÜNTHER SCHMIDT FREIER ARCHITEKT 7835 TENINGEN
FELDBERGSTR. 7 · TEL. 07641-1340

PROJEKT: ZWEIFAMILIENHAUS IN EMMENDING.

BAUHERR: KLAUS BÜHRER

VORENTWURF M. = 1: 100

ERDGESCHOSS DAT.: 10.6.93

GEZEICHNET	GESEHEN	GEÄNDERT	PLAN NR.	DIN A 3
				297 · 420 mm