
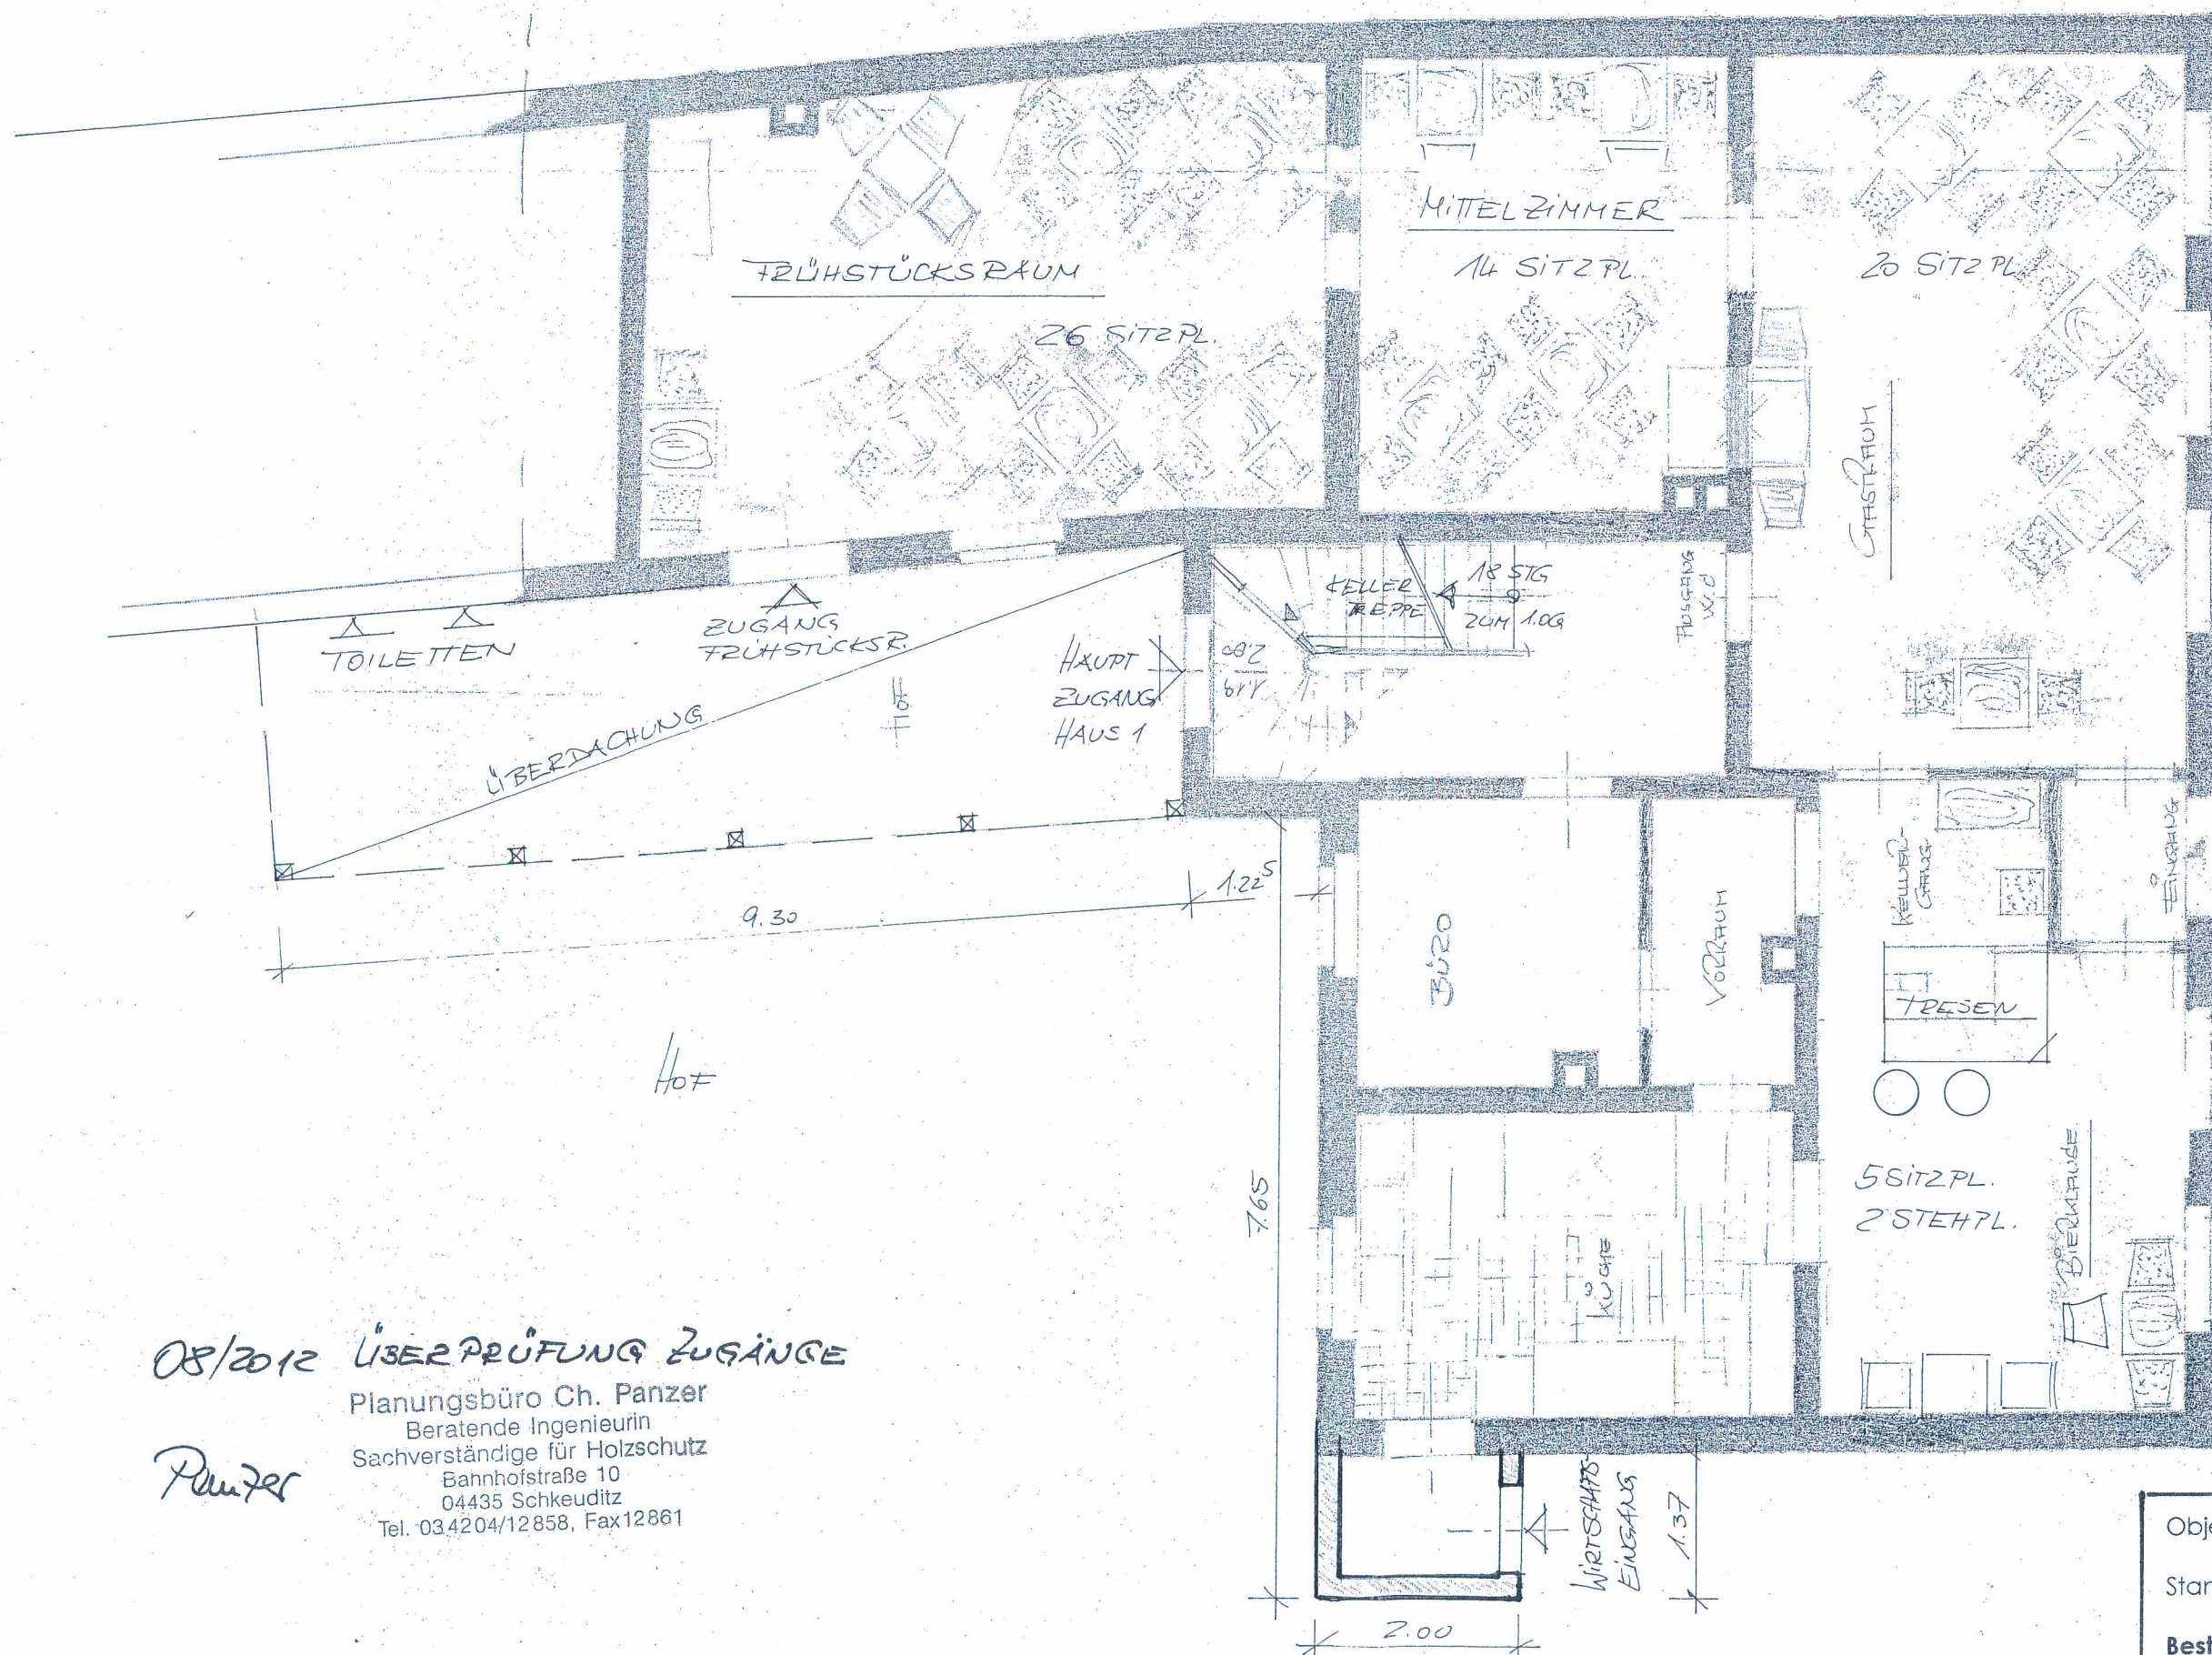


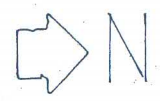

VERK. AL-ISO GRUNDRISS STADTGARTEN.
Bea. Gez. H. Beck Beyer D. M. 11.63
Zeichnung zur Ausgestaltung, der Räume
ENTWURF ARCHITECT
PETER BEYER ZWENGER

08/2012 ÜBERPRÜFUNG ZUGÄNGE

Planungsbüro Ch. Panzer
Beratende Ingenieurin
Sachverständige für Holzschutz
Bahnhofstraße 10
04435 Schkeuditz
Tel. 034204/12858, Fax 12861

Panzer

Objekt: Pension Stadtgarten Haus 1
Standort: Hallesche Straße 67, 04435 Schkeuditz
Bestandsunterlagen
Grundriss Erdgeschoss

B-1-2.1