


M 1:100

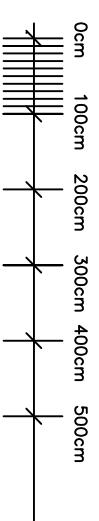

1000cm

ALLE MASSE SIND
VORORT ZU ÜBERPRÜFEN!

geändert am: 23.10.18

Ansicht West


Ingenieurbüro Scharf
Dranssestraße 10
14715 Stechow
Tel./Fax 03387460021
Fu. 0173/2028117

Bauherr:
Patrick Ehrhardt
Chausseestraße 92-93
10115 Berlin

Neubau einer Halle

Ansichten 2

bearb.: A. SCHARF	gez.: S. Seidel	M 1 : 100
gepr.:	Datum: 25.09.18	Form: A 3

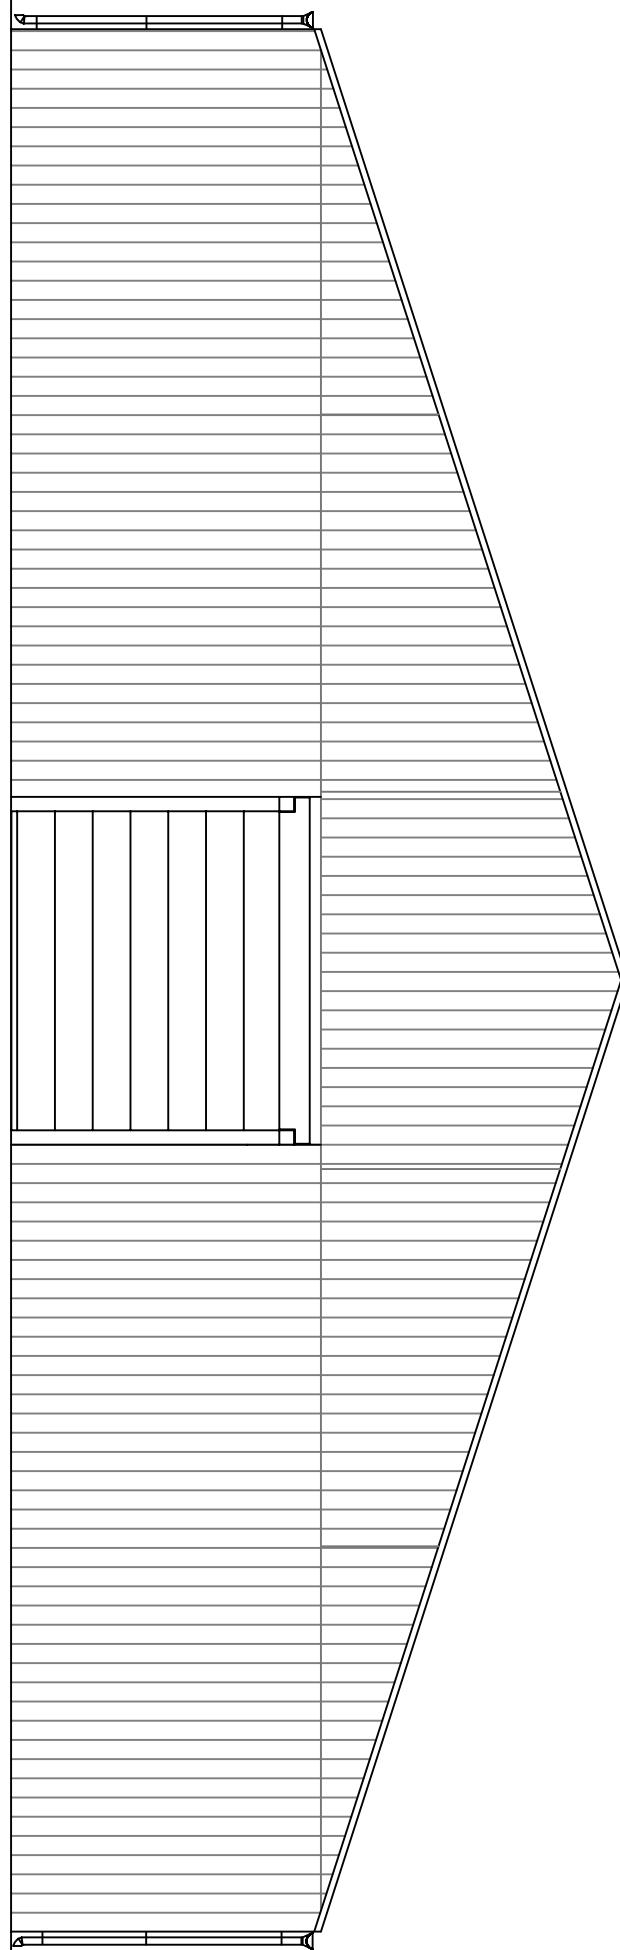

Ansicht Ost

