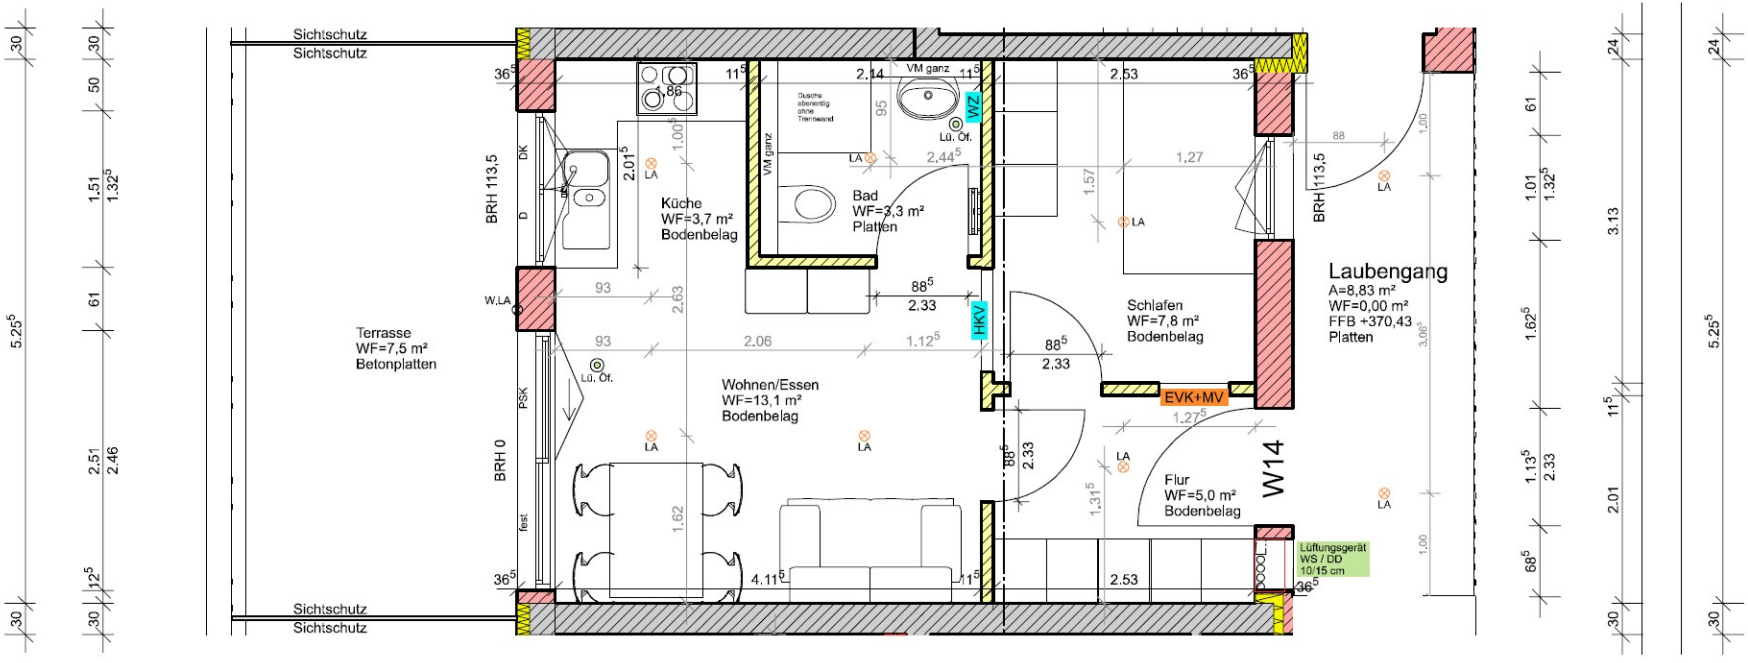
Sichtschutz
Sichtschutz
Terrasse
WF=7,5 m²
Betonplatten
Küche
WF=3,7 m²
Bodenbelag
Bad
WF=3,3 m²
Platten
Wohnen/Essen
WF=13,1 m²
Bodenbelag
Schlafen
WF=7,8 m²
Bodenbelag
Laubengang
A=8,83 m²
WF=0,00 m²
FFB +370,43
Platten
Flur
WF=5,0 m²
Bodenbelag
W14
BRH 113,5
BRH 0
W.LA
Lü. Öf.
HKV
WZ
EVK+MV
Lüftungsgerät
WS / DD
10/15 cm
Sichtschutz
Sichtschutz