


# Grundriss Erdgeschoss Büro/Schulung ME1 + ME2

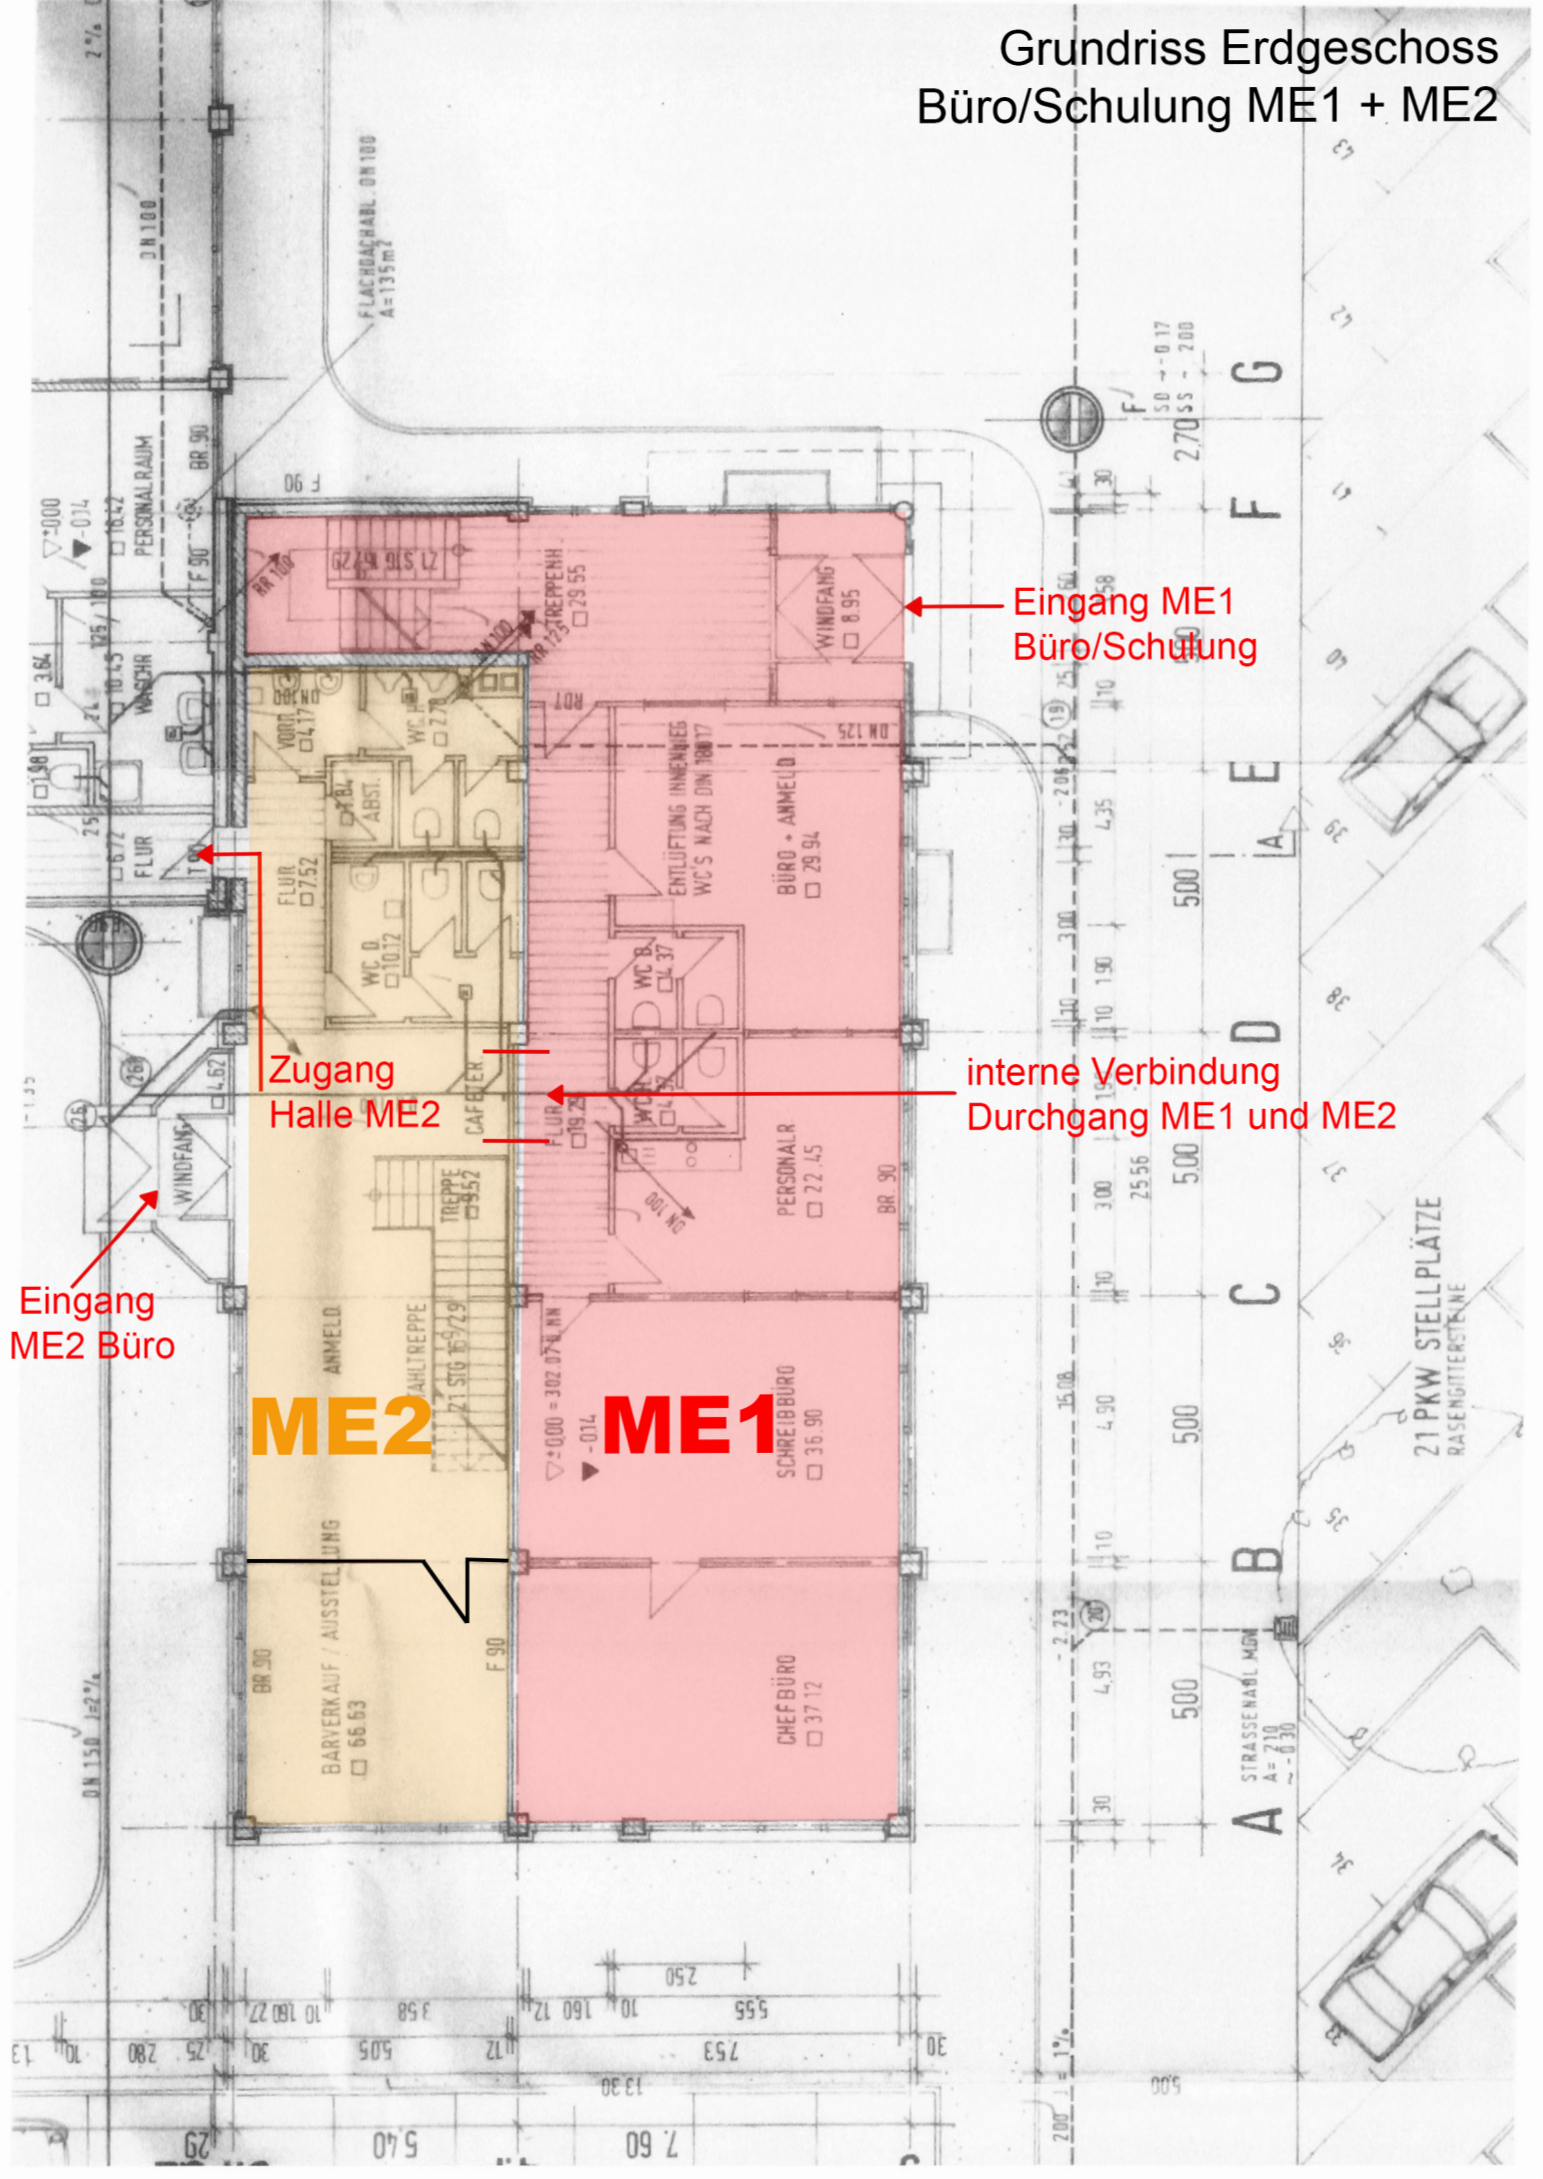

Eingang ME1  
Büro/Schulung

Zugang  
Halle ME2

interne Verbindung  
Durchgang ME1 und ME2

Eingang  
ME2 Büro

**ME2** **ME1**

A  
STRASSENABL. MGN  
A=710  
A=-0.30


21 PKW STELLPLATZE  
RASENGITTERSTRENE

FLACHDACHABL. DN 100  
A=135 m²

F  
SO -0.17  
SS -2.00

# Grundriss 1. Obergeschoss Büro/Schulung ME1 und ME2

## GRUNDRISS 1.OBERGESCHOSS

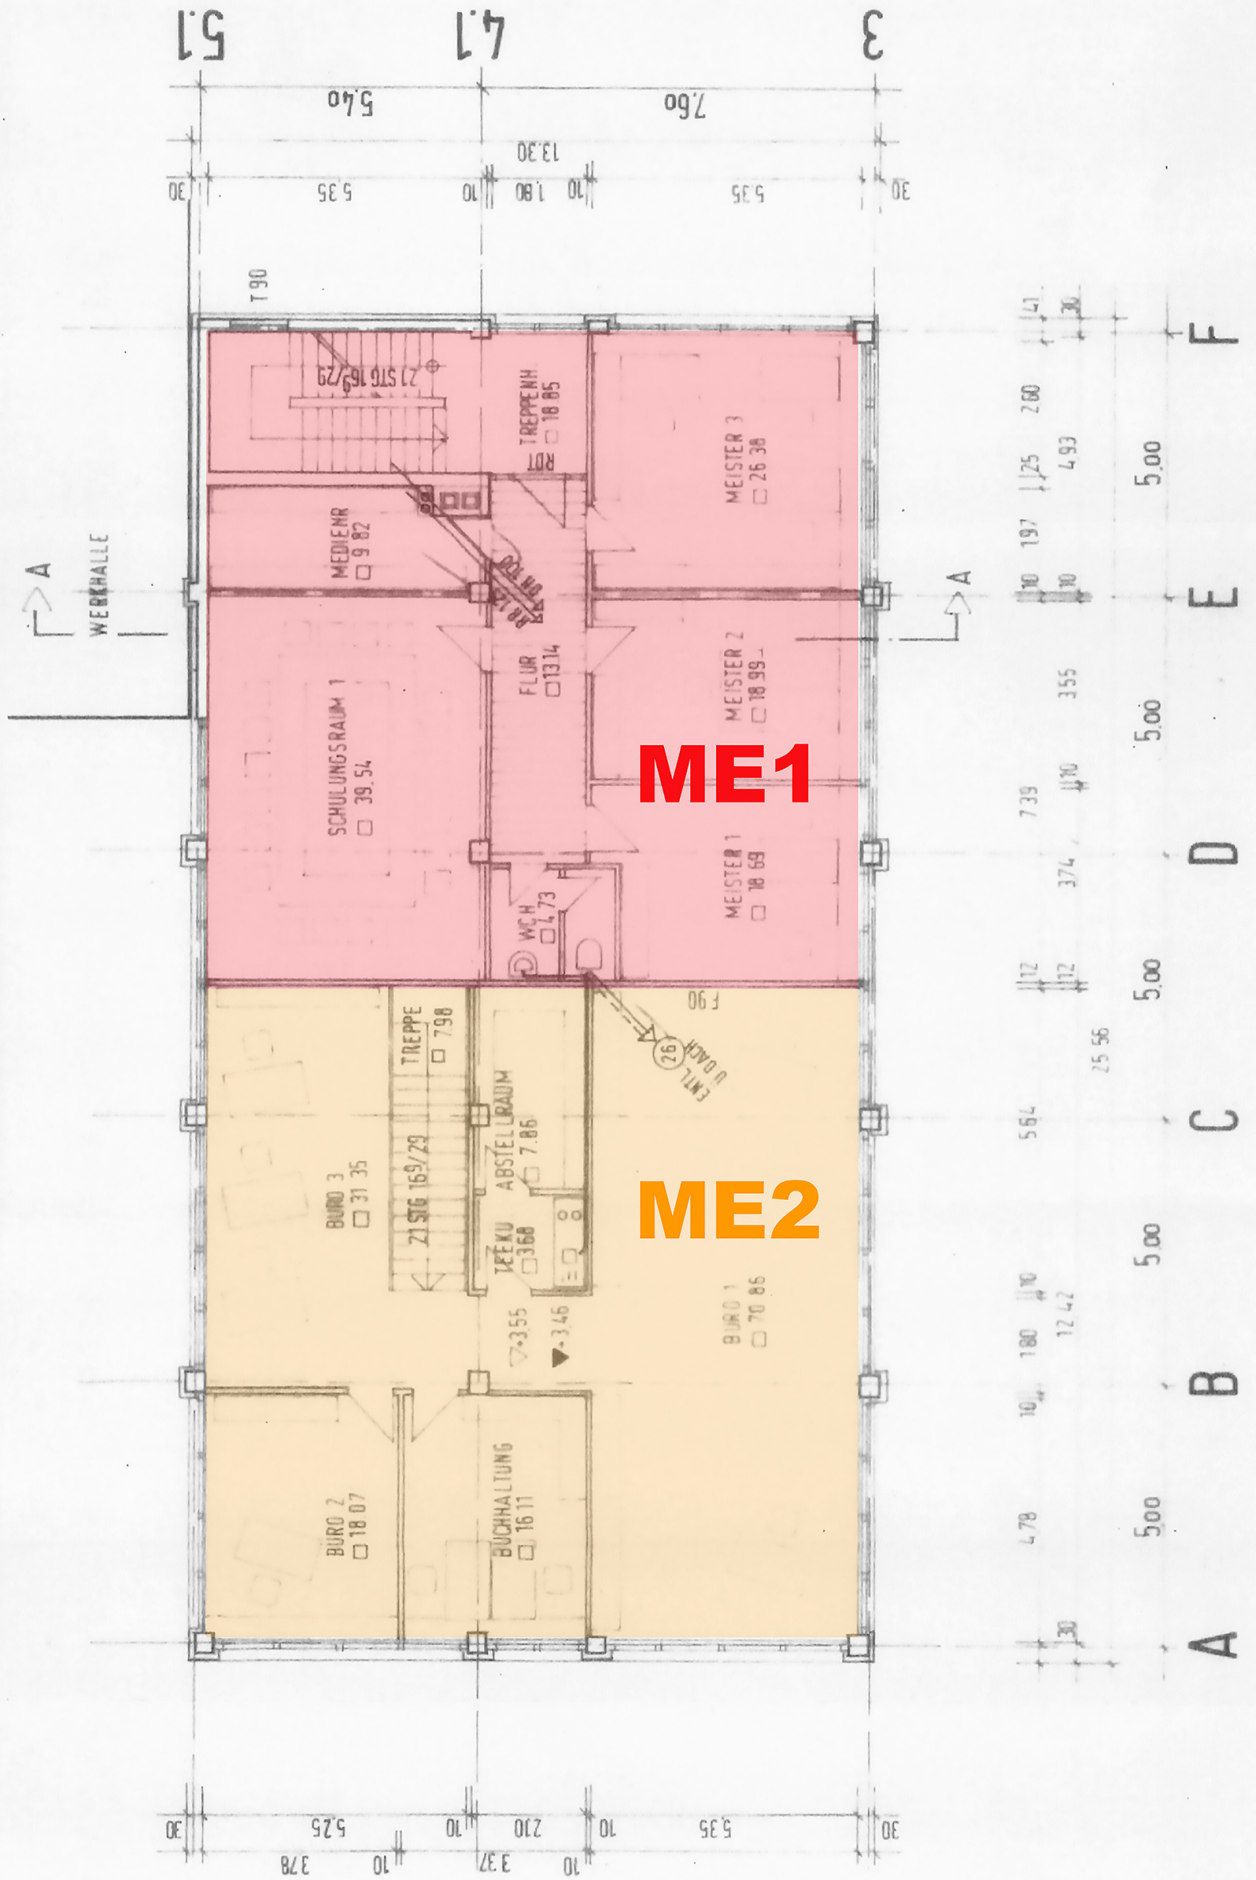





# Grundriss 2. Obergeschoss Schulungsräume ME1



## GRUNDRISS 2.OBERGESCHOSS

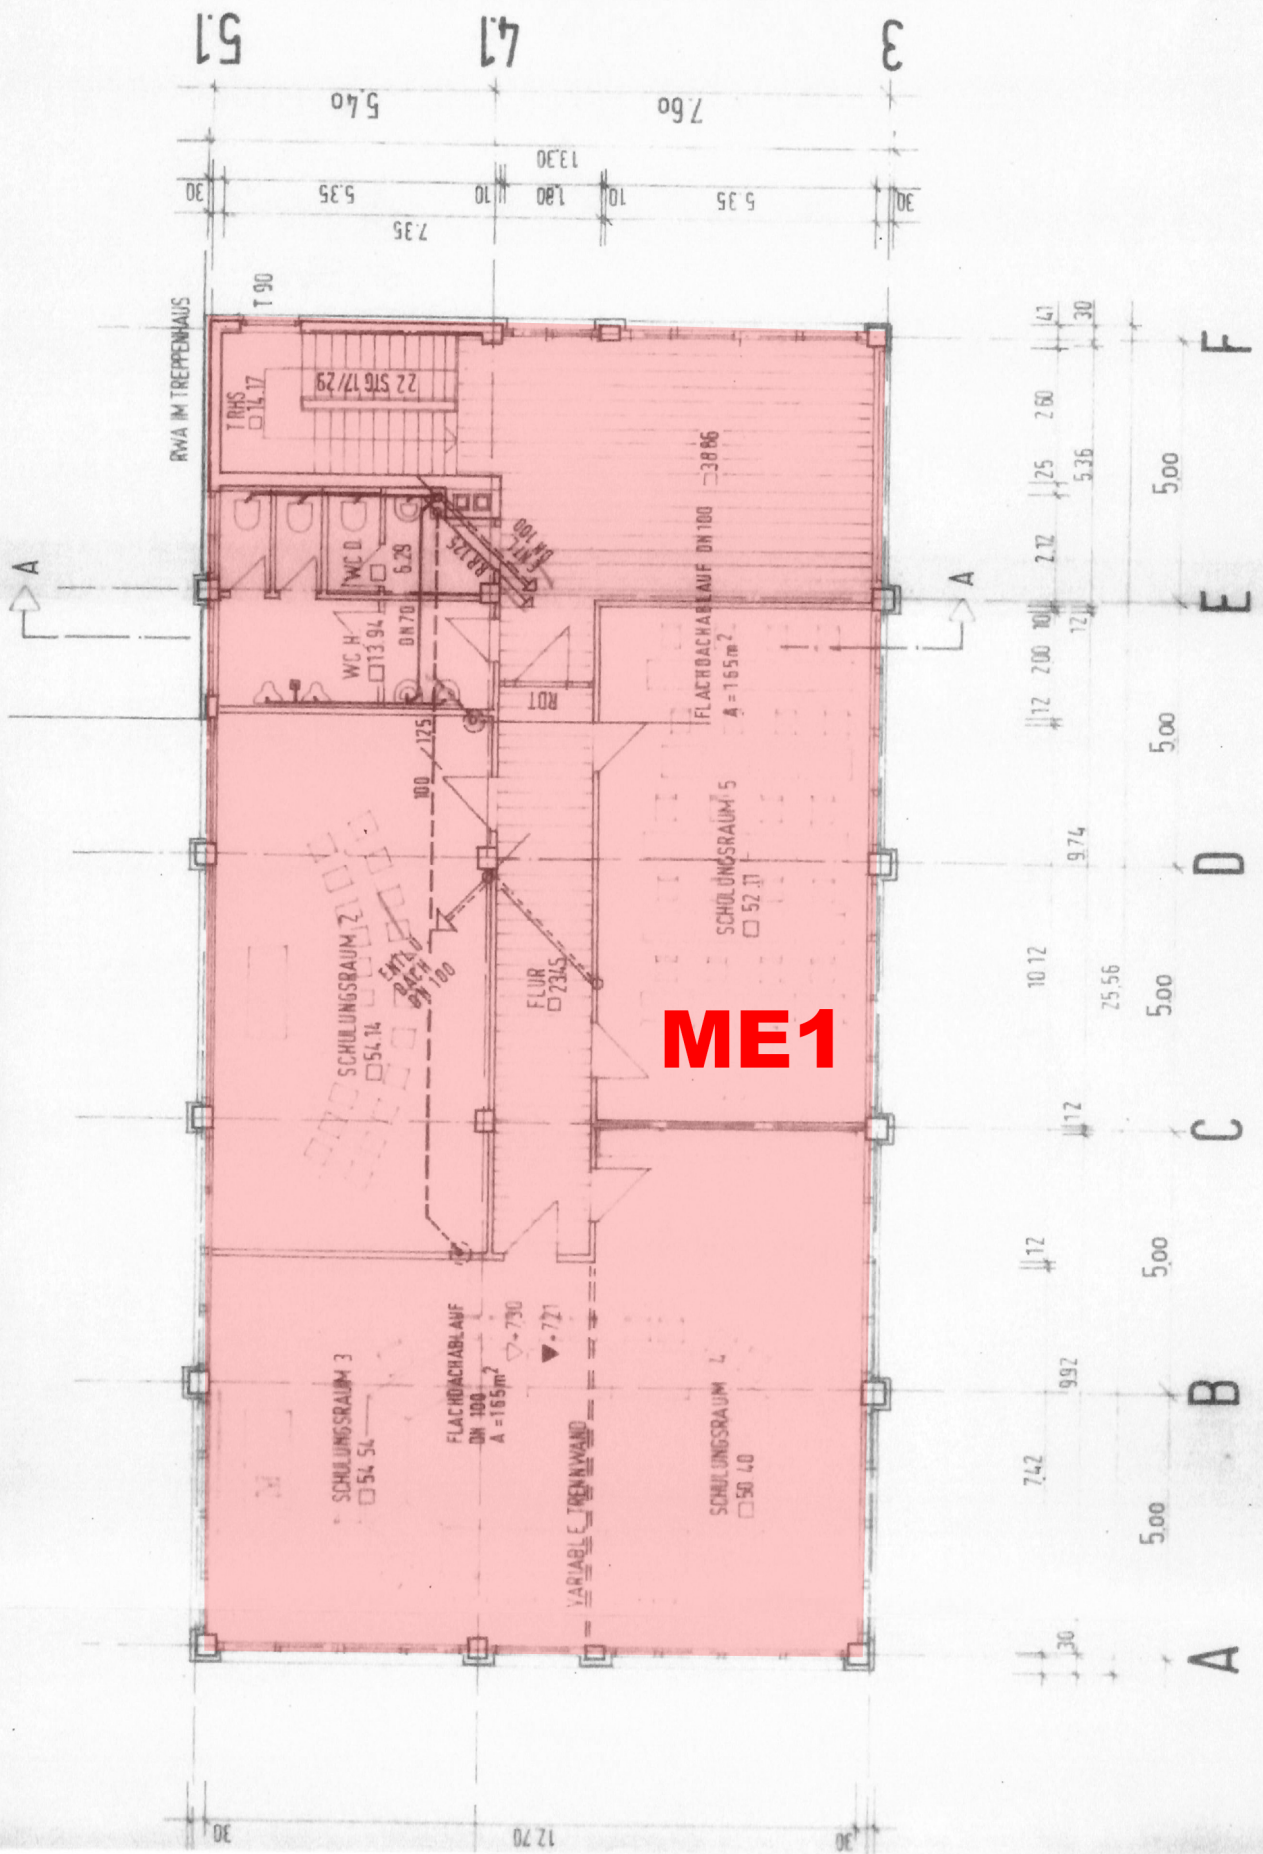

**ME1**

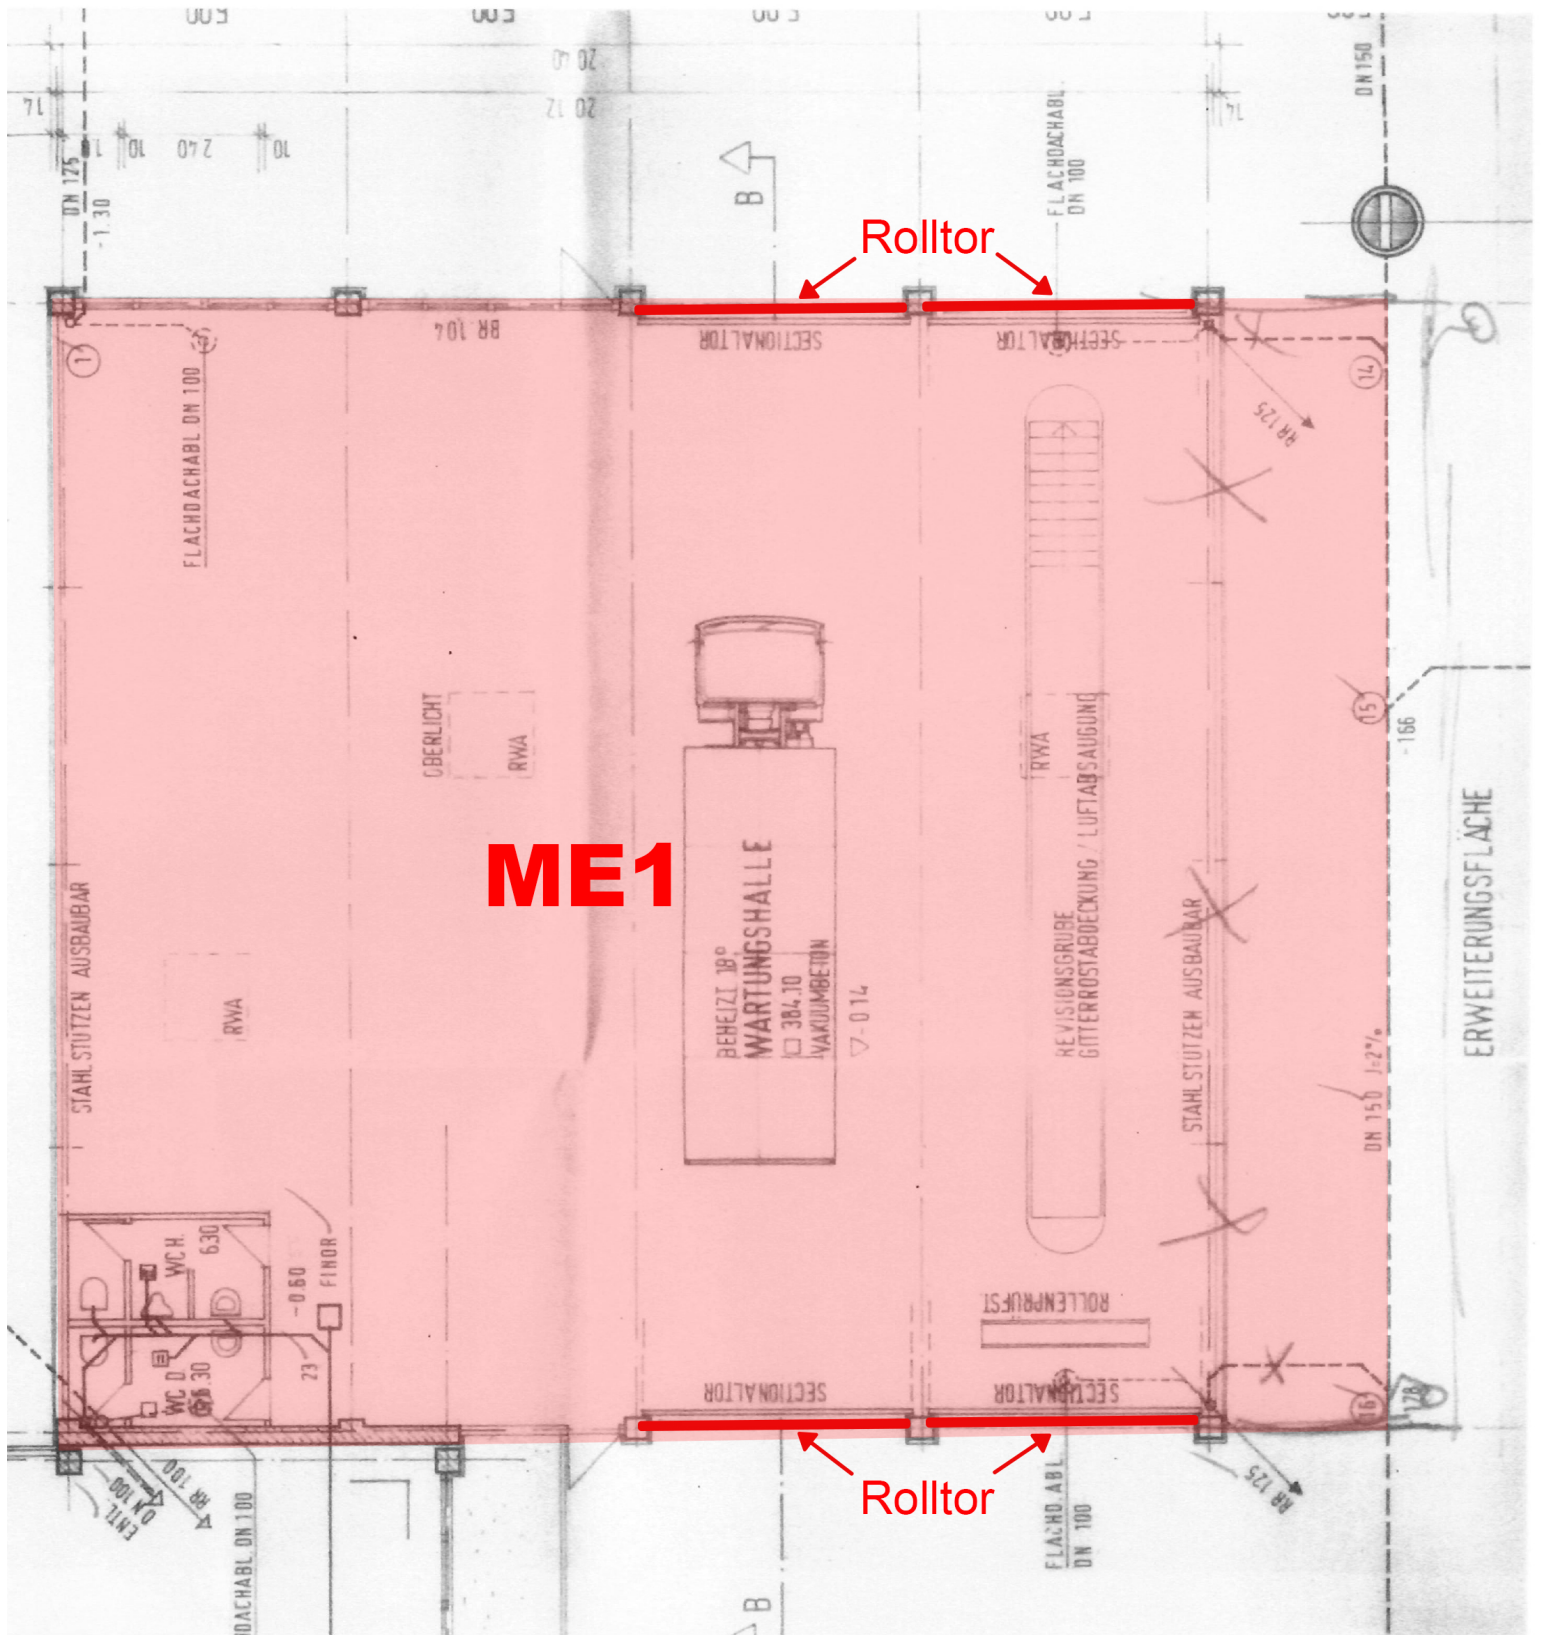


**ME1**

Rolltor

Rolltor



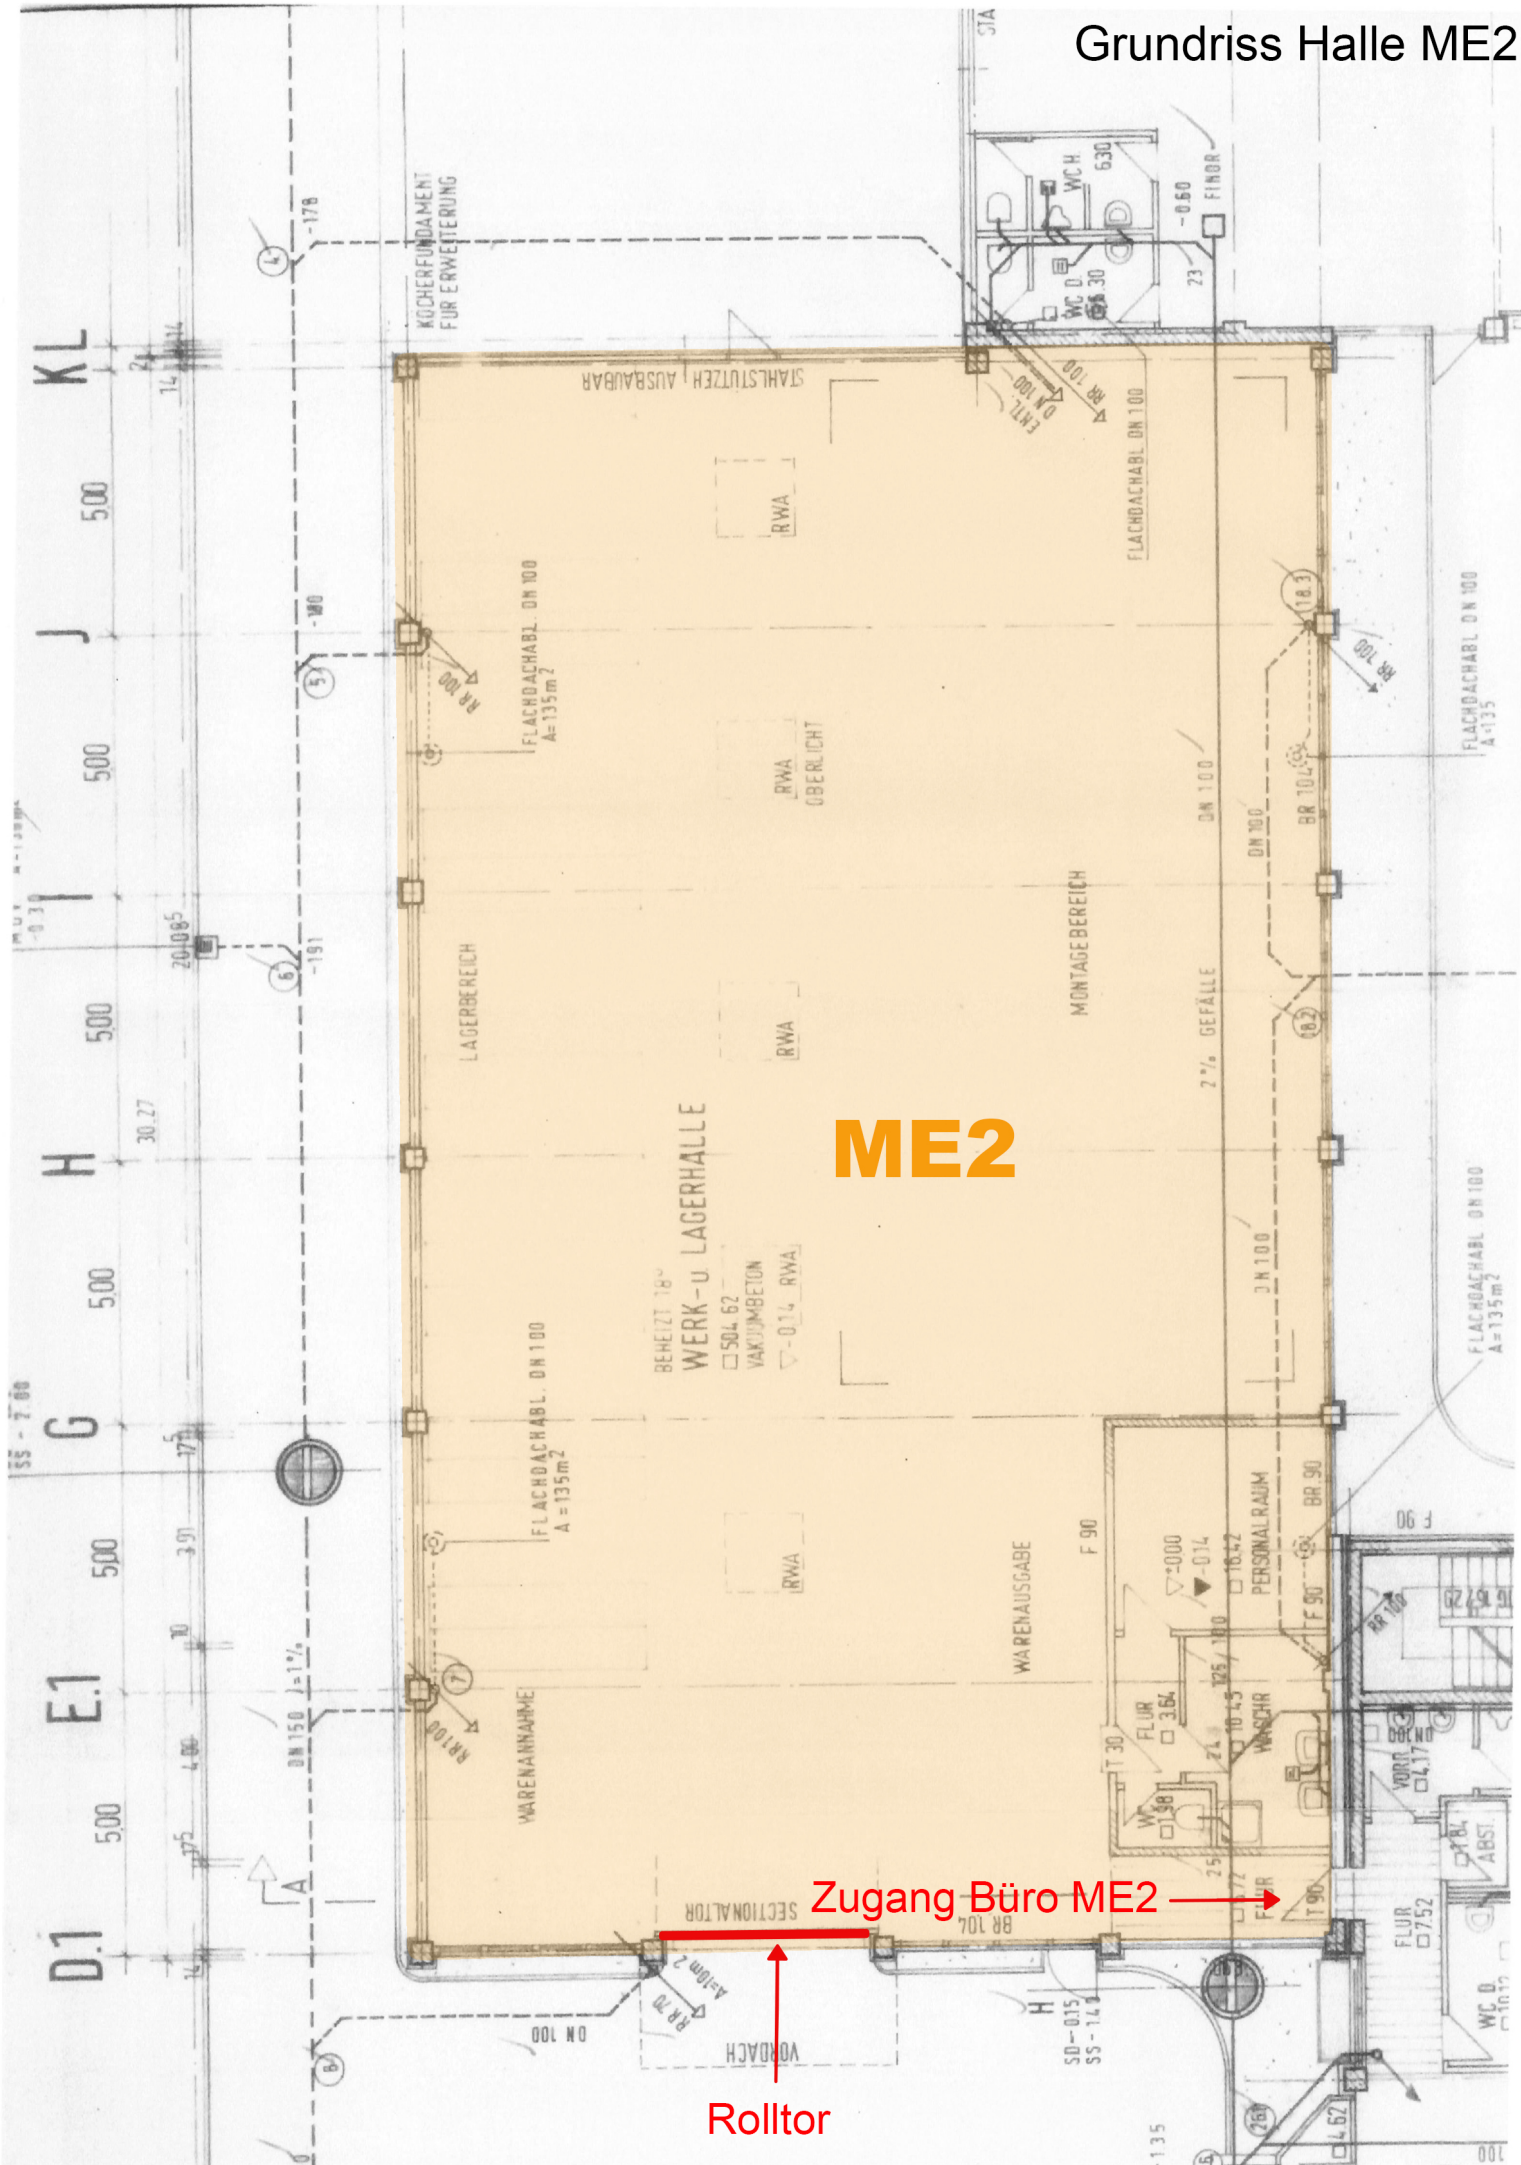

ME2

Zugang Büro ME2

Rolltor



# Grundriss Halle ME2

aktueller Ausbau als Schulungsfläche

