


Achtung! Zeichnung nicht maßgenau, bitte vor Ort nachmessen!

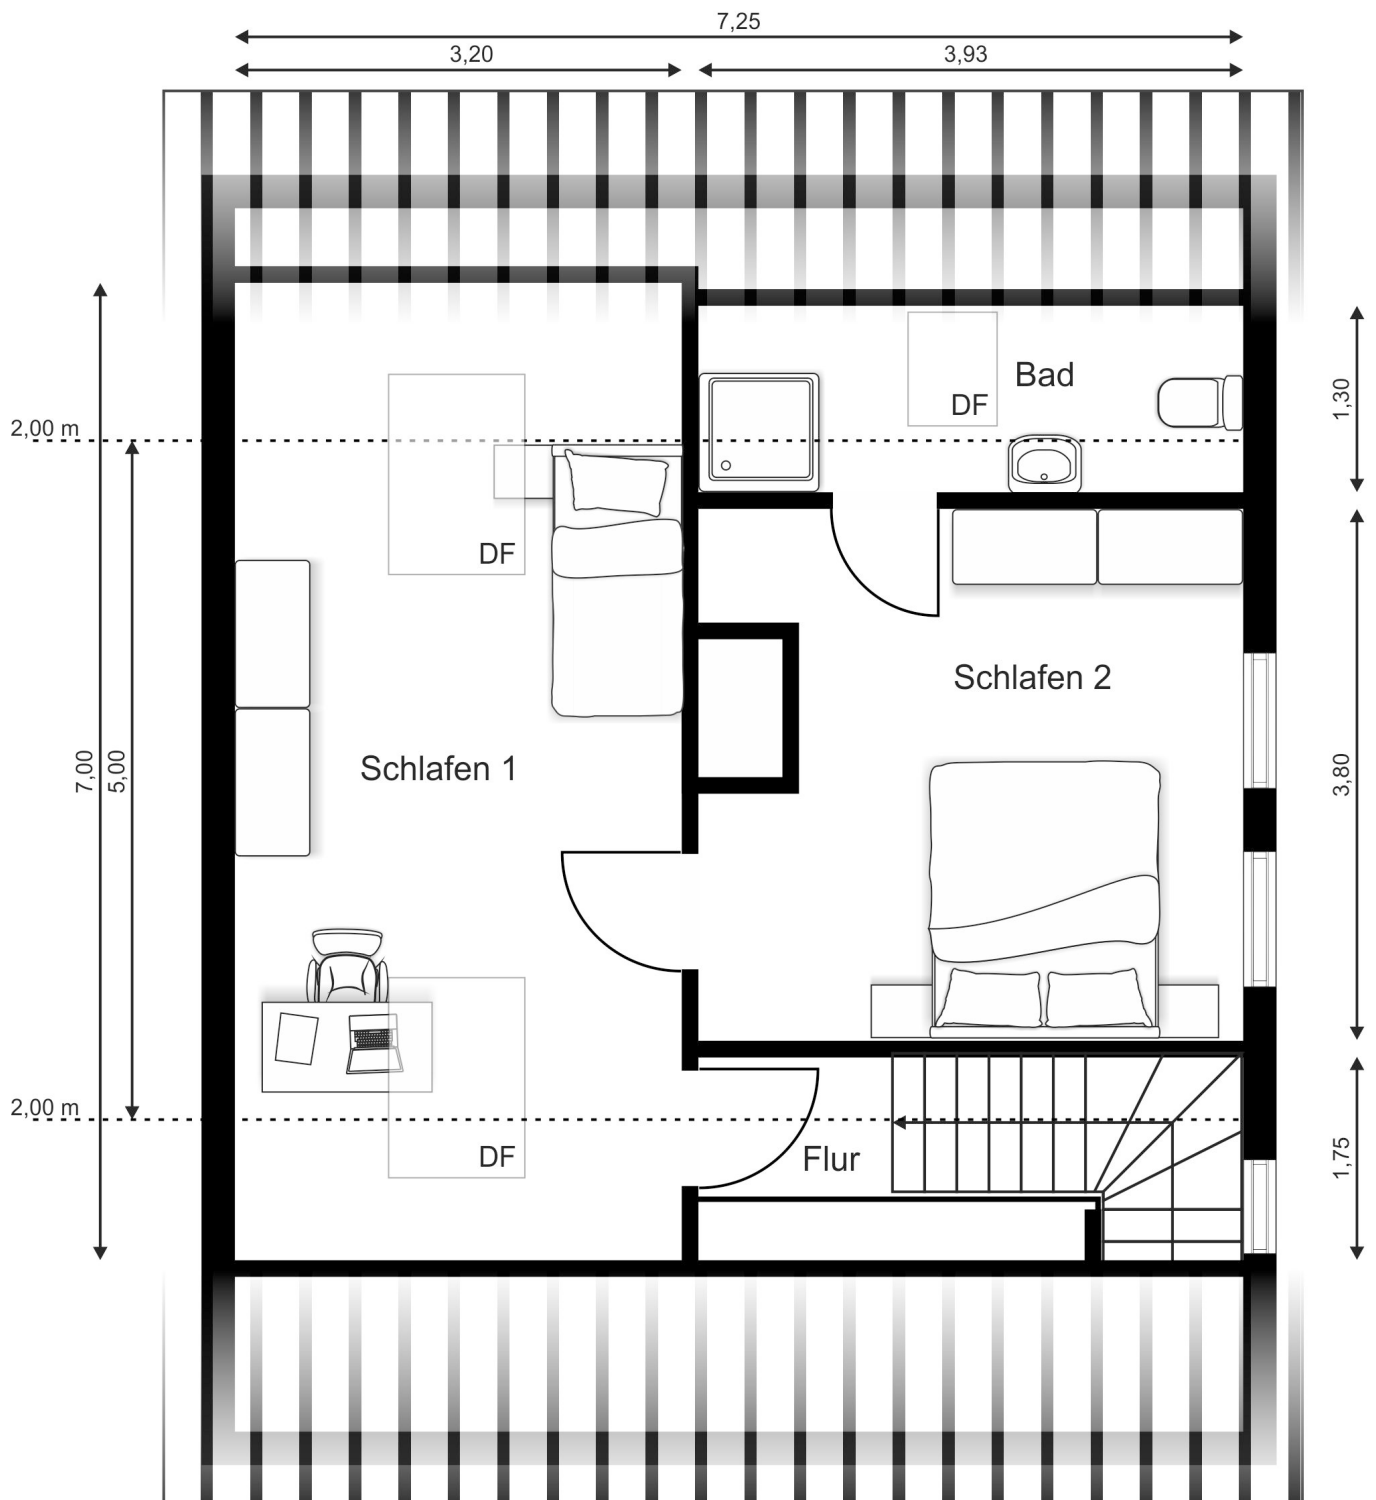

Dachgeschoss