


Grundriss 1. OG

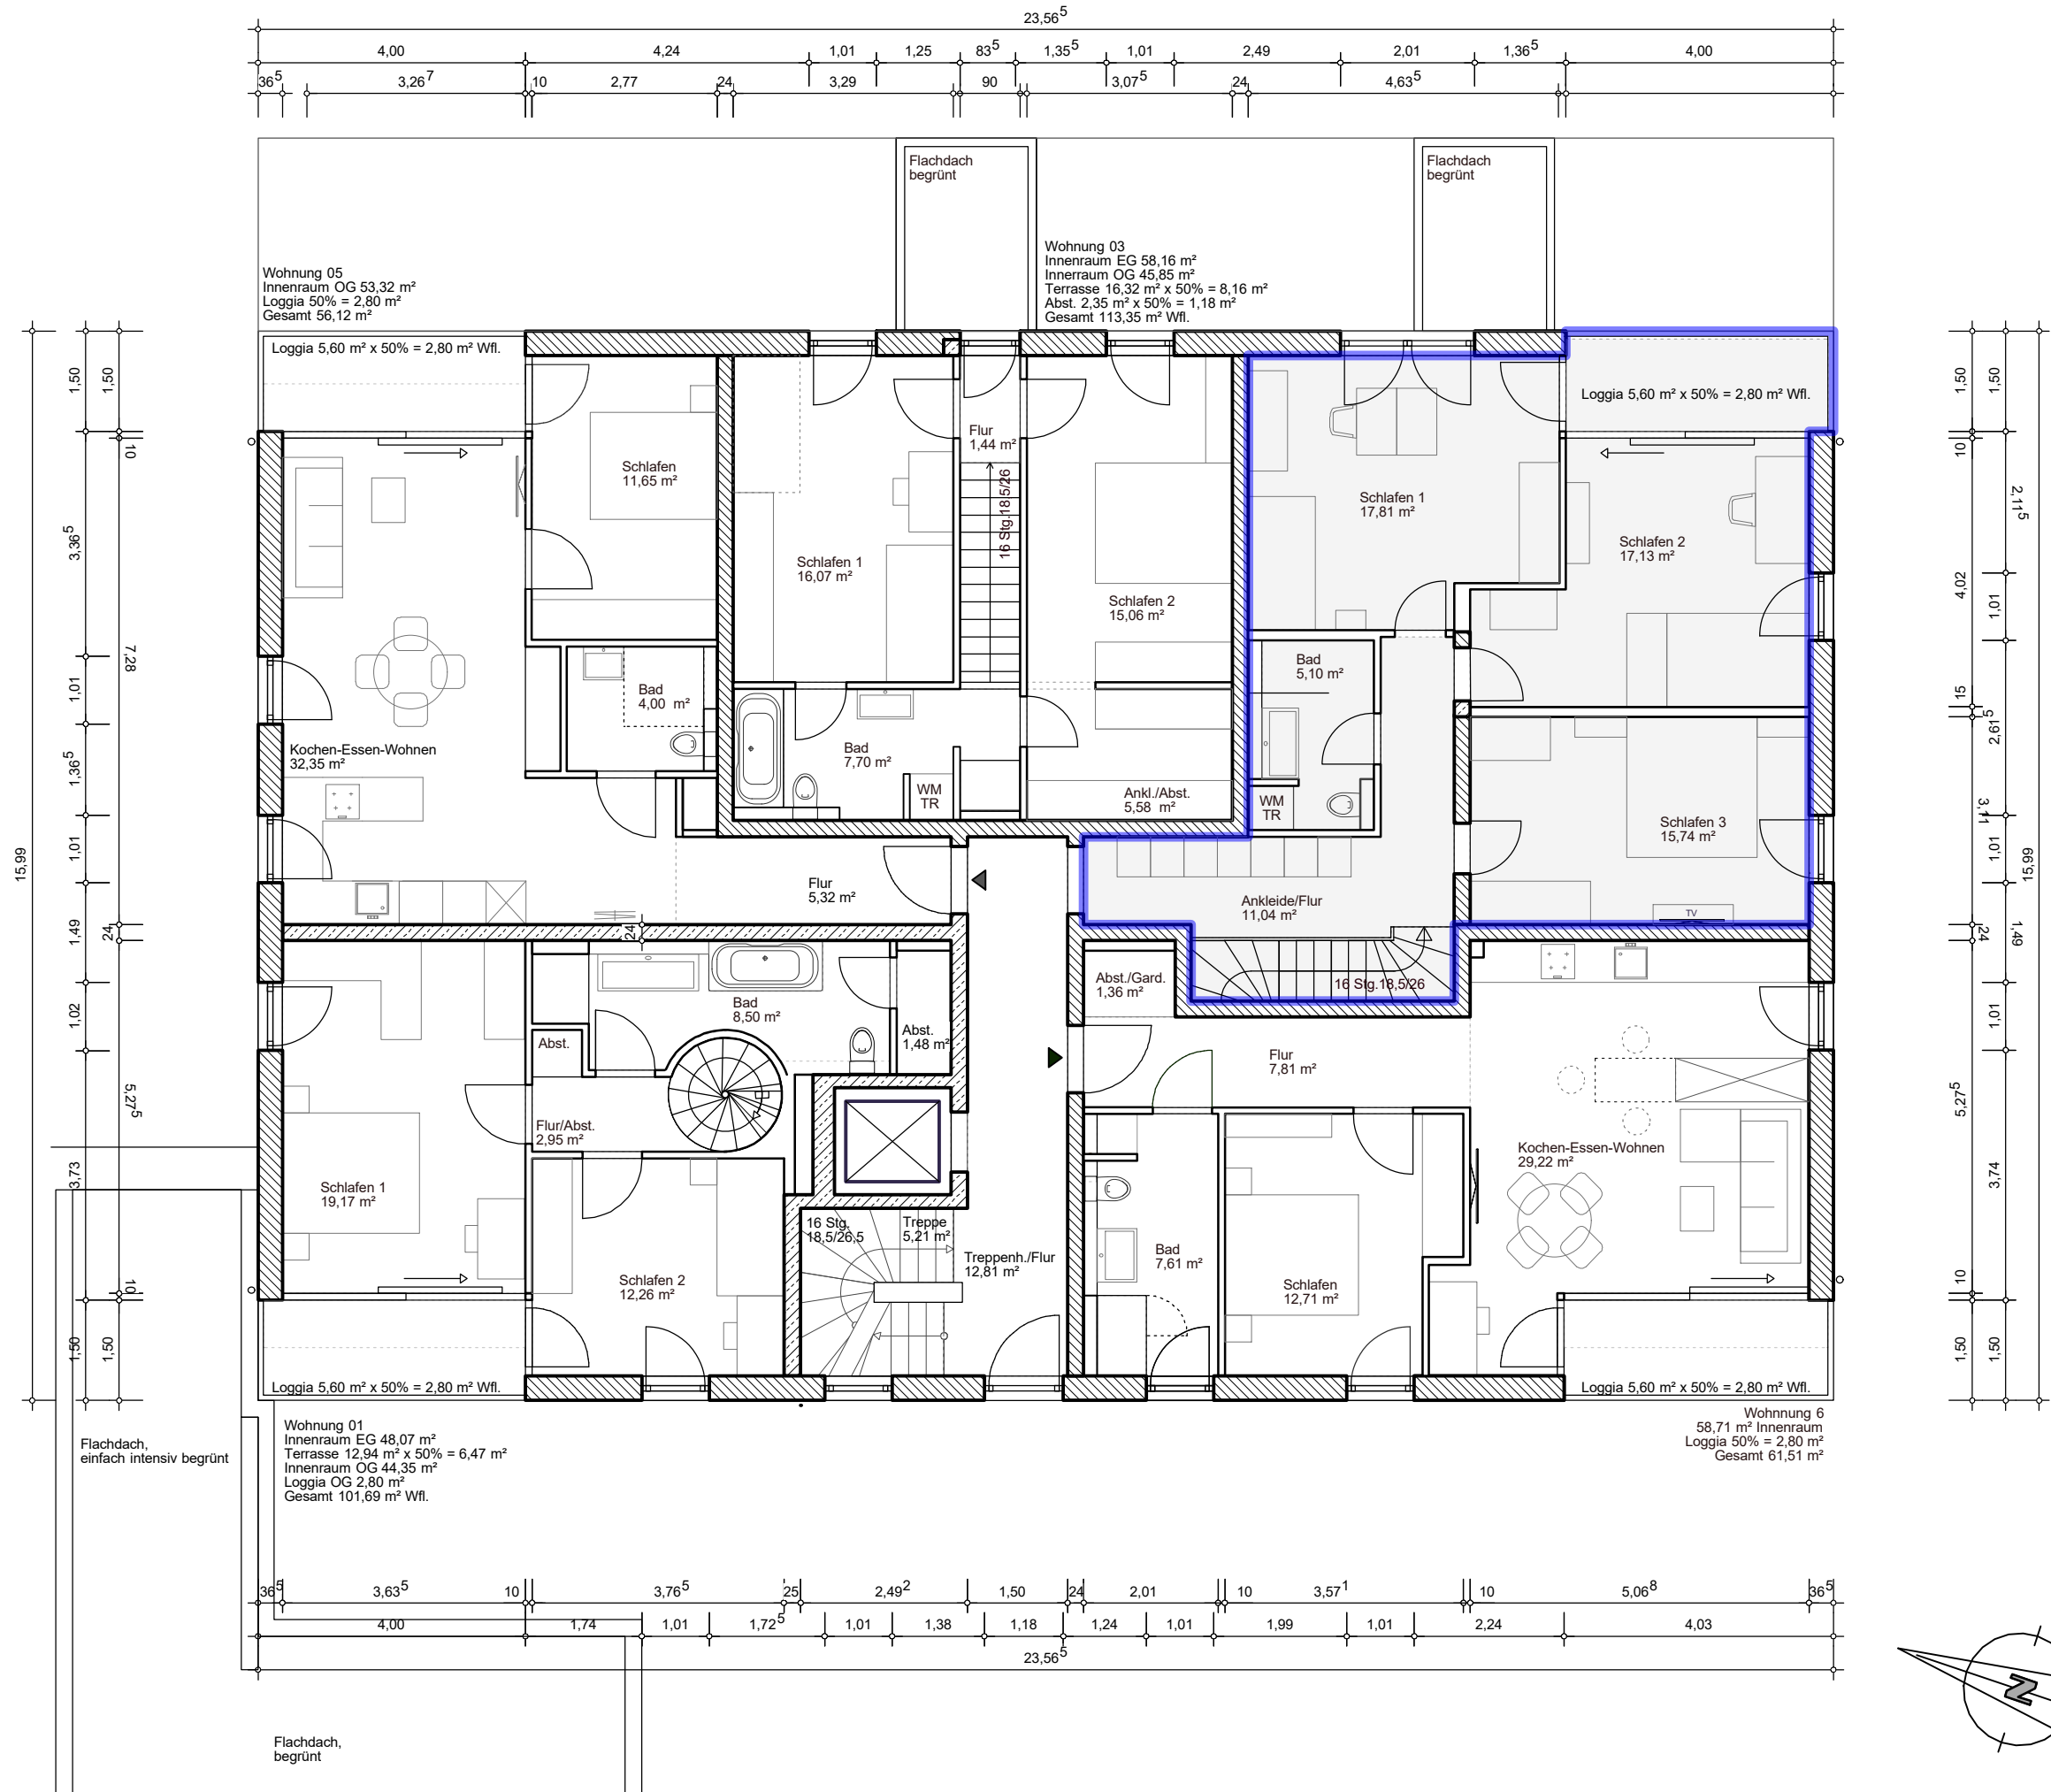

Vermietungsplan Grundriss 1. Obergeschoss

Georg Decker und Daniel Kollmann Architekten BYAK
Zeppelinstr. 61, 81669 München
Tel. 089 767365-0, Fax. 089 767365-25

Datum: 01.07.2023
M. 1:100, DIN A3

82_LP9_
01